


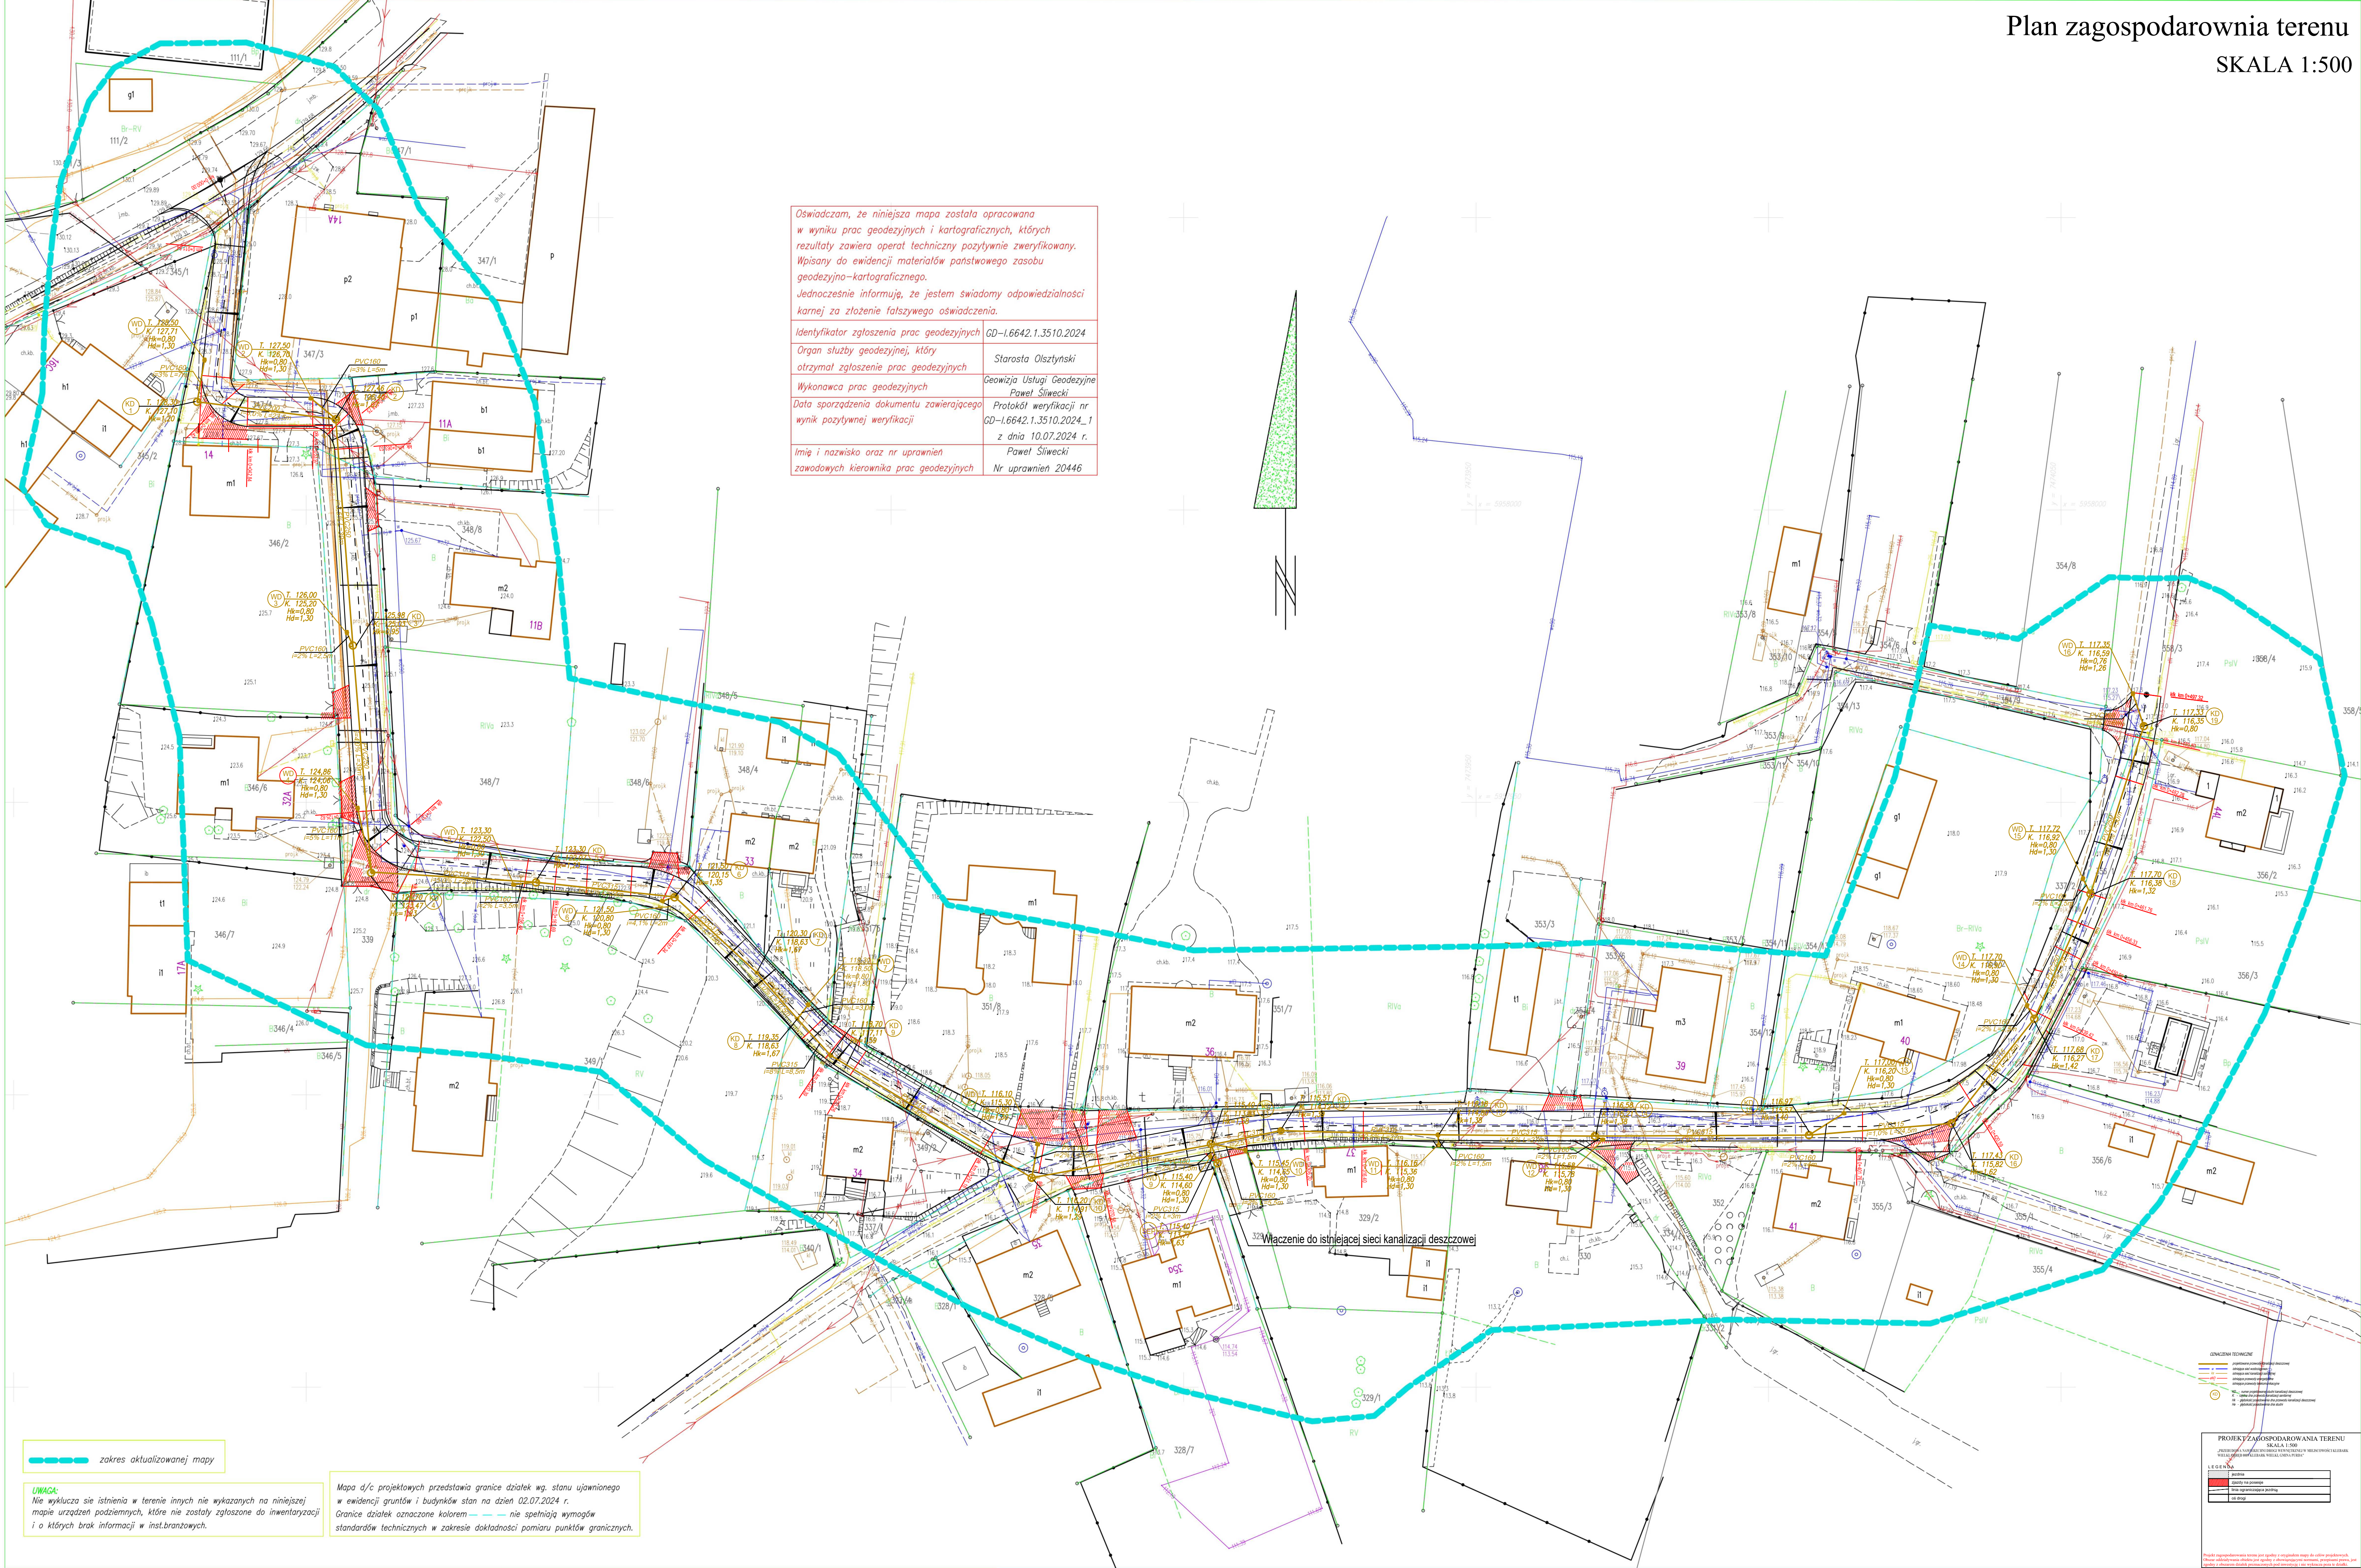

woj.warmińsko-mazurskie
powiat: olsztyński
gm. Purda id.281410_2
obręb:Klebar Wielki id.281410_2.0009
działki: 347/4, 339, 338, 337/2
układ współrzędnych: "2000"
układ wysokościowy: PL-EVRF2007-NH

Mapa do celów projektowych skala 1:500

Mapę niniejszą wykonano na podstawie mapy zasadniczej w postaci wektorowej gminy Purda sekcja:
7.207.17.14.2.2, 7.207.17.14.2.1, 7.207.17.09.4.3 oraz danych,
z ewidencji gruntów i budynków obręb Klebar Wielki (9) i pomiaru uzupełniającego z miesiąca lipiec 2024 r.

Wykonawca:
Geowizja
usługi geodezyjne
10-687 Olsztyn, Klebar Wielki 36b
tel. 889-462-744, NIP 739-324-09-56
Geodeta Uprawniony
mgr inż. Paweł Śliwecki
upr.nr 20446
GD-L.6642.1.3510.2024 Olsztyn, dn. 10.07.2024 r.

Uwaga: Wszelkie zmiany mapy, które nie zostały zgłoszone do inwentaryzacji, nie są uwzględniane w projekcie.

Strona 1 z 1