











M FUNKCJONALNO UŻYTKOWY


budowa dróg gminnych gruntowych w miejscowościach

Purkawa, Purdka, Siłce, Ostrzeszewo, Szczesne,

seki, Kaborno na terenie Gminy Purda



LEGENDA:

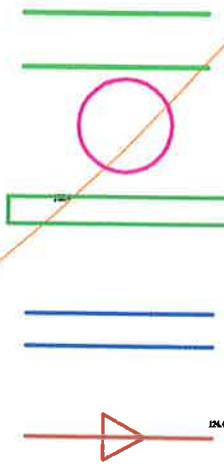

- Zakres pasa drogowego (jezdnia L=1200m, odwodnienie - rów otwarty, L=950)
- Istniejące drzewa przewidziane do usunięcia lub zabezpieczenia - 11 szt.
- Przeput pod drogą, rura HDPE DN 500mm - 7 szt.
- Rury osłonowe na wodociągu DN 250 - 18 szt.
- Proj. kanalizacja deszczowa w obrębie miejscowości L=250m

PROGRAM FUNKCJO

Przebudowa dróg

Marcinkowo, Pura

Trekusek, Kaborn

nie 2.1. Przebudowa drogi w Ostrzeszewie L=1200m


Plan zagospod

Zadanie 2.1. P





Nazwa projektu:			
Przebudowa dróg gminnych gruntowych w miejscowościach Marcinkowo, Purdka, Silice, Ostrzeszewo, Szczęsne, Trękusek, Kaborno na terenie Gminy Purda			
Inwestor:			
Urząd Gminy Purda, Purda 19, 11-030 Purda			
Bransz:	Drogowa i Sanitarna	Stadium:	Program Funkcjonalno - Użytkowy
Rysunek:		Zadanie 2.1 Przebudowa drogi gminnej Ostrzeszewo - Szczęsne	
Przygotowanie PPU		Data:	
Projektant - Br. sanitarna:		08.2018	
Projektant - Br. drogowy:		03	
Projektant:		D	
Skala:		1:1000	
Pracownia:		Beata Ferek	
Nr uprawnień:		upr. bud. WAM/0111/POOS/07	
Projektant:		Leszek Szymański	
Nr uprawnień:		upr. bud. WAM/0095/POOD/09	

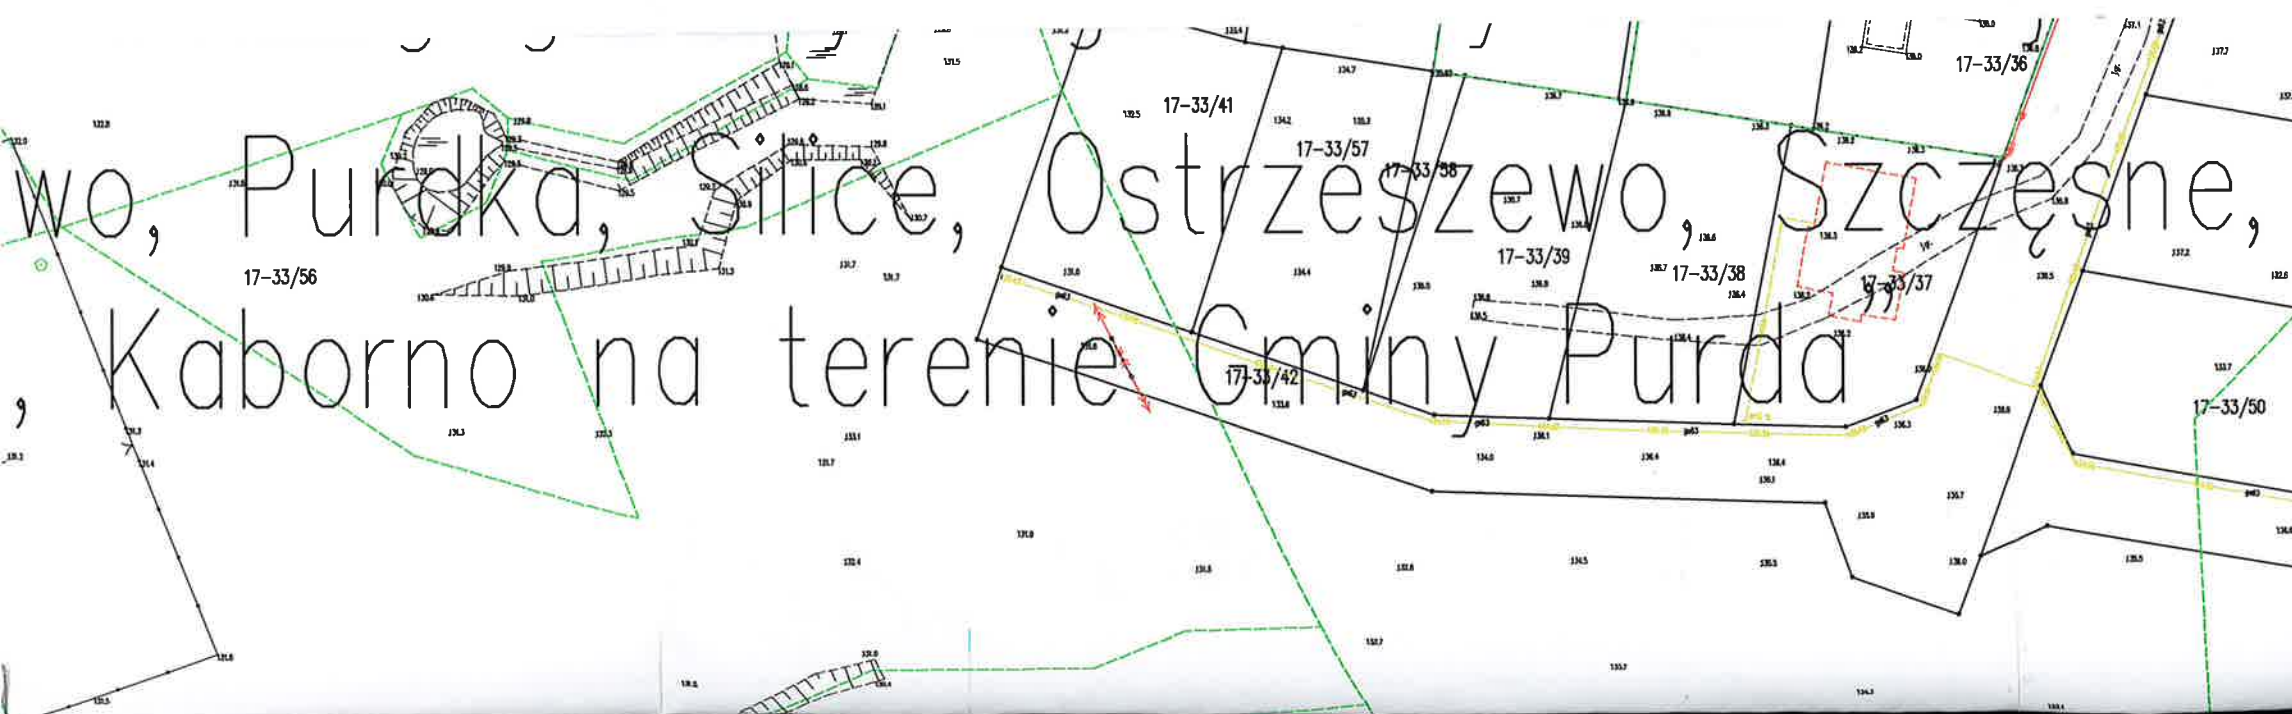

wo, Purdka, Silice, Ostrzeszewo, Szczęsne,
Kaborno na terenie Gminy Purda

