


ETAP 1-WYKONANIE FUNDAMENTÓW I ŚCIAN
FUNDAMENTOWYCH DO POZIOMU ±0,00 W CAŁOŚCI

RZUT FUNDAMENTÓW / SKALA 1:100

GR. FUND. 30CM
GR. ŚCIAN 24CM
BETON C8/10, C20/25
OTULINA GR. 5CM, 2CM
STAL A-IIIN/RB500W/
STAL A-I/St3S-b/

- UWAGI:
- ROBOTY NALEŻY PROWADZIĆ W TAKI SPOSÓB ABY NIE NARUSZYĆ STRUKTURY GRUNTU,
 - JEŻELI POD CZAS WYKONYWANIA WYKOPU STWIERDZI SIĘ WYSTĘPOWANIE GRUNTU NIENOŚNEGO TO NALEŻY GO WYMIENIĆ NA POSPÓLKĘ ZAGĘSZCZANĄ WARSTWAMI O MIAŻSZOŚCI WARSTWY 30CM I WSKAŹNIKU ZAGĘSZCZENIA $Is=0,98$
 - OSTATNIĄ WARSTWĘ GRUNTU SPOD FUNDAMENTÓW USUNĄĆ RĘCZNIE,
 - PO WYKONANIU WYKOPU WEZWAĆ GEOLOGA DO DOKONANIA ODBIORU GRUNTU,
 - FUNDAMENTY POSADAWIAĆ NIE MNIEJ JAK 100CM PONIŻEJ POZIOMU TERENU,
 - POD FUNDAMENTY WYKONAĆ PODKŁAD Z BETONU C8/10, GR.10CM,
 - PRZED WYKONANIEM FUNDAMENTÓW UŁOŻYĆ TULEJE DO PRZEPROWADZENIA INSTALACJI,
 - ŚCIANY FUNDAMENTOWE WYKONAĆ Z BŁOCZKA BETONOWEGO GR. 24CM KL. B20, NA ZAPRAWIE CEMENTOWEJ MARKI M10.
 - Z ŁAW I STÓP WYPUŚCIĆ STARTERY SŁUPÓW
 - WYMIARY SPRAWDZIĆ Z PROJEKTEM ARCHITEKTONICZNYM.

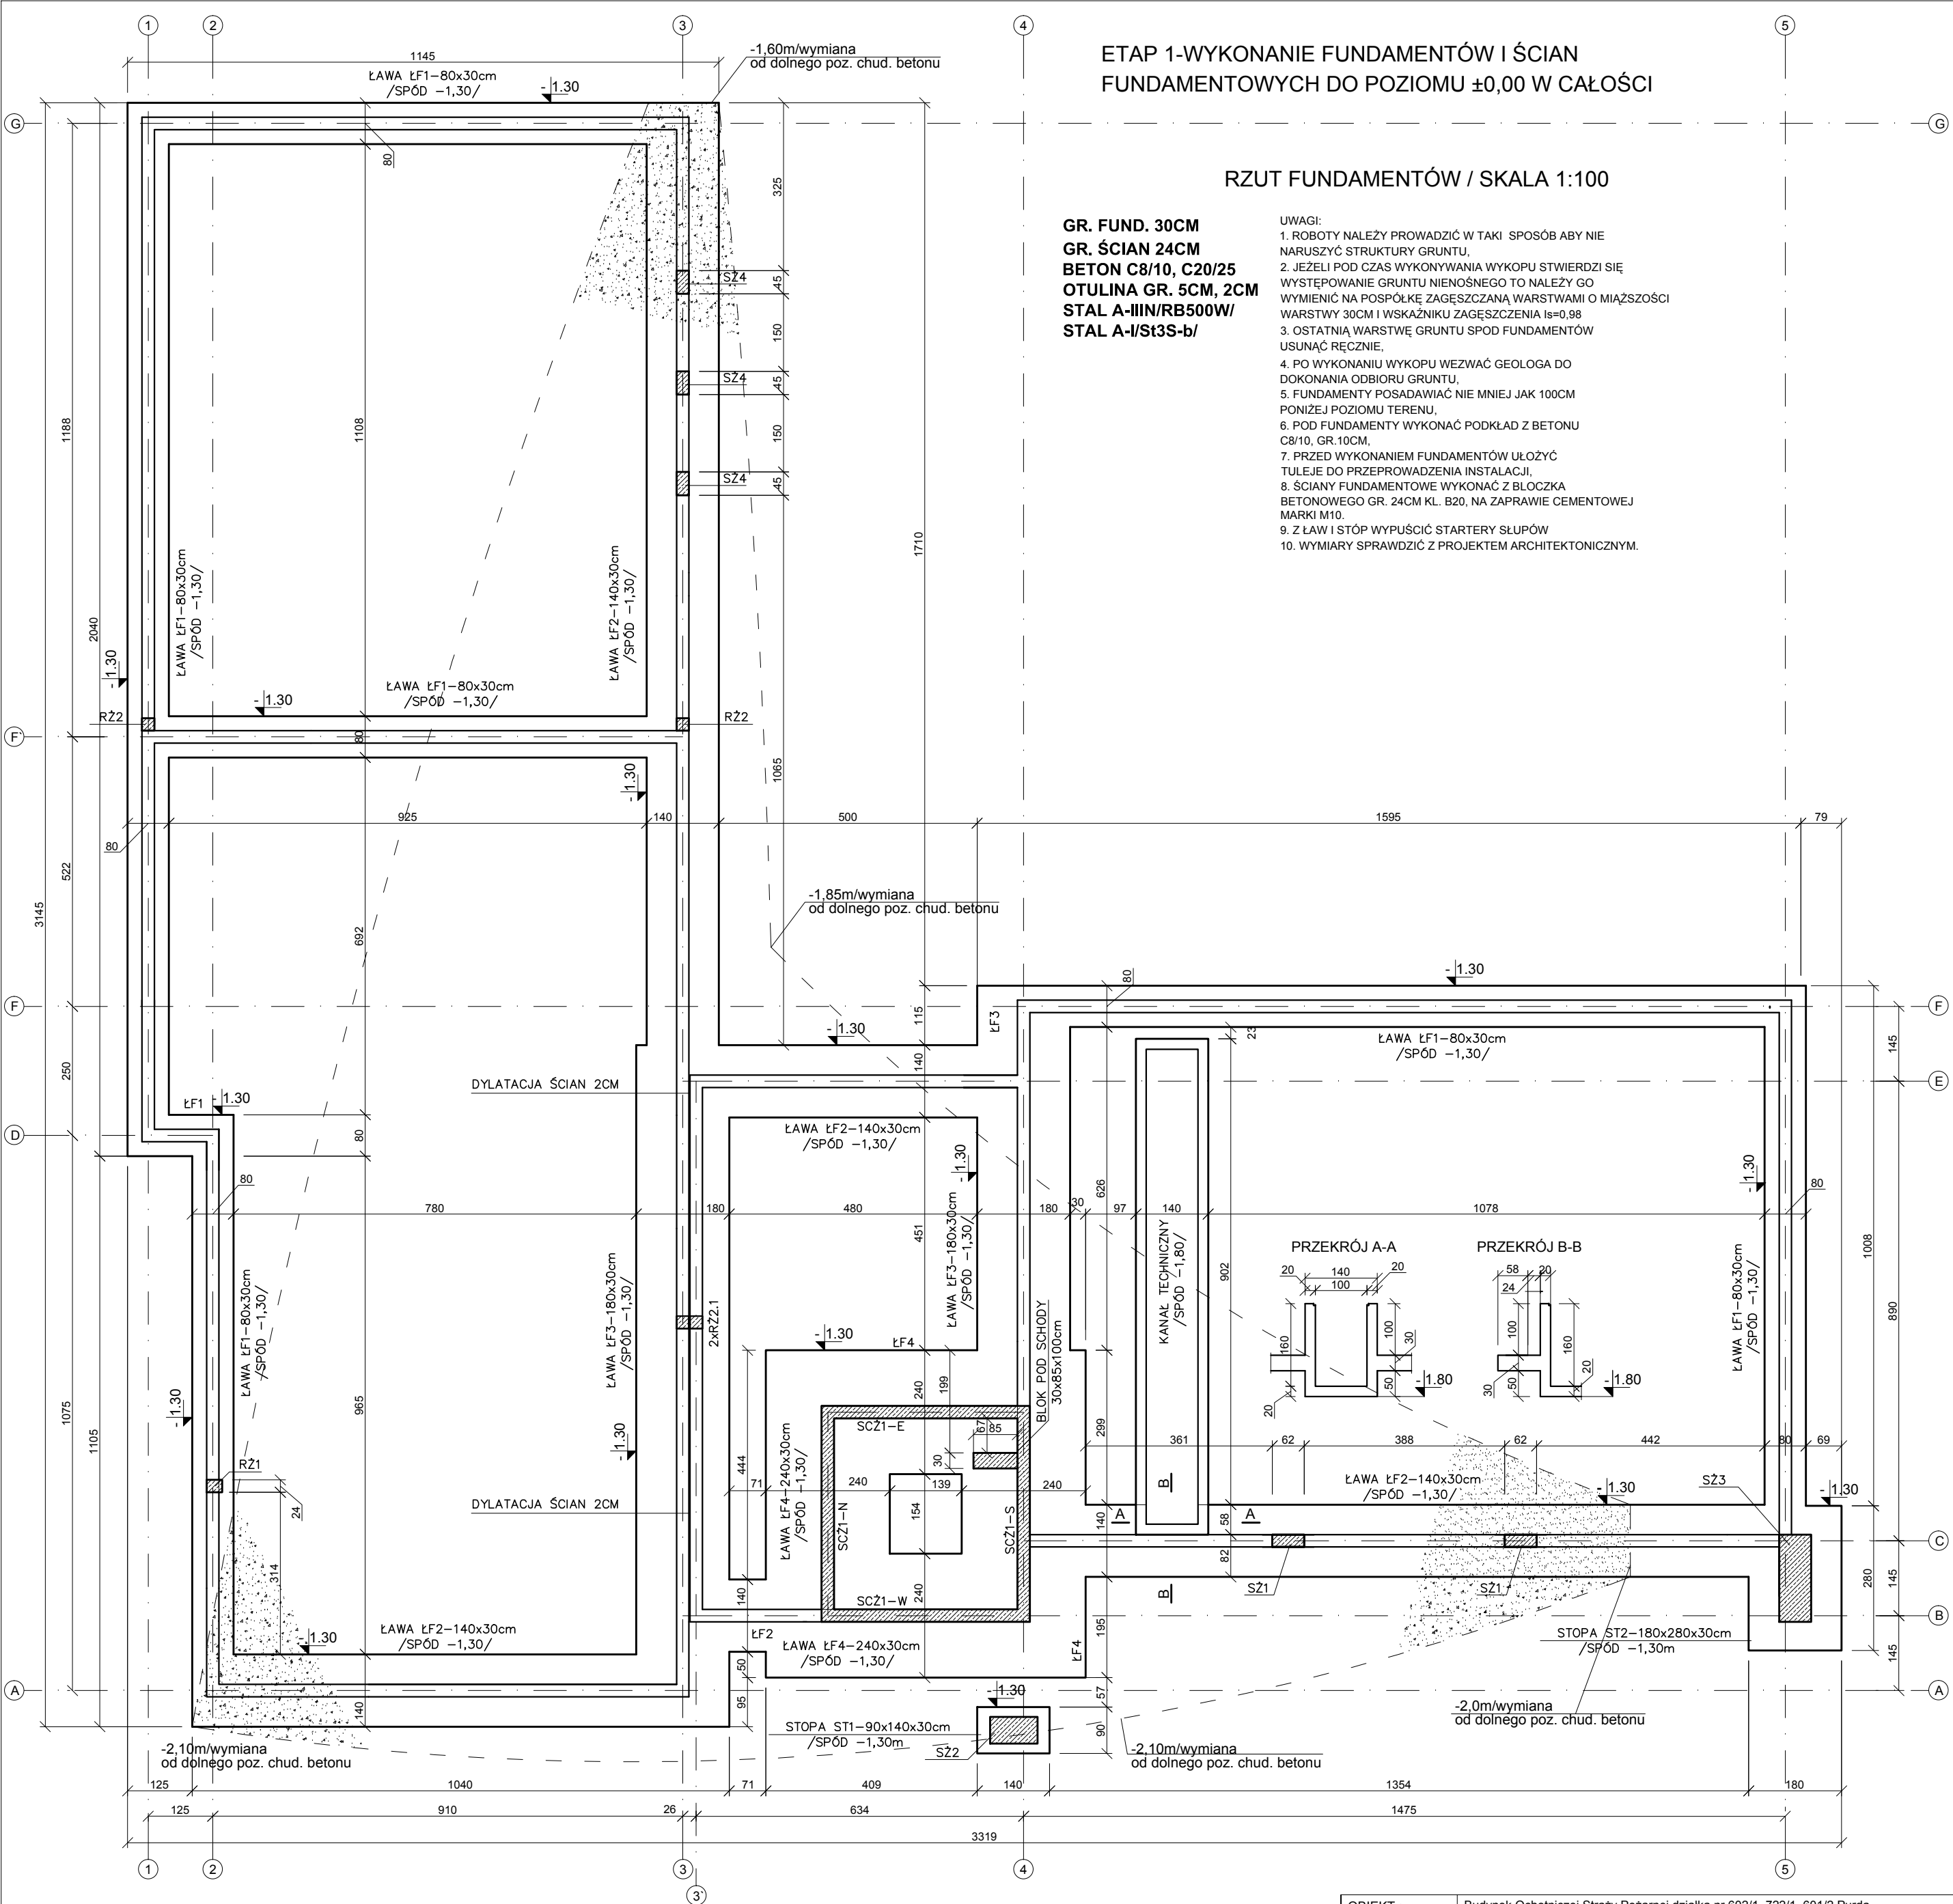

OBIEKT :	Budynek Ochotniczej Straży Pożarnej działka nr 602/1, 722/1, 601/2 Purda oraz części działek o nr 612 / 1 i 723 / 1 obręb Purda/ 4 ETAPY		
INWESTOR :	Urząd gminy Purda, Purda 19, 10-030 Purda		
BRANŻA :	KONSTRUKCJA	STADIUM :	Proj.wyk.
TEMAT :	RZUT FUNDAMENTÓW	WERSJA :	
		DATA :	09.2020
PROJEKTOWAŁ:	SPRAWDZIŁ:	1:100	K1.1
INŻ. SEBASTIAN SAKOWSKI	MGR INŻ. ZBIGNIEW WOJCIECHOWSKI		
UPR. WAM/0046/POOK/10	UPR. 202/89/OL		