

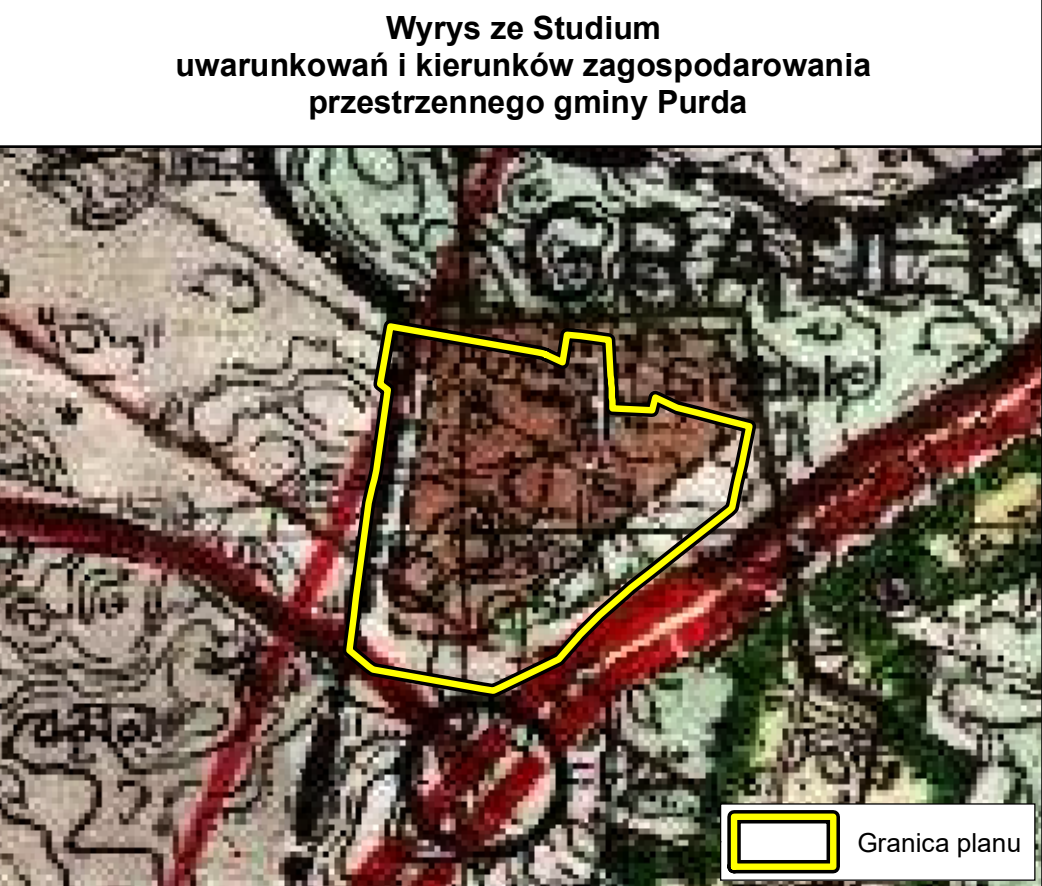


MIEJSCOWY PLAN ZAGOSPODAROWANIA PRZESTRZENNEGO
dla terenu położonego w obrębie geodezyjnym Klebark Mały

ZAŁĄCZNIK NR 1
DO UCHWAŁY NR/...../.....
RADY GMINY PURDA
Z DNIA

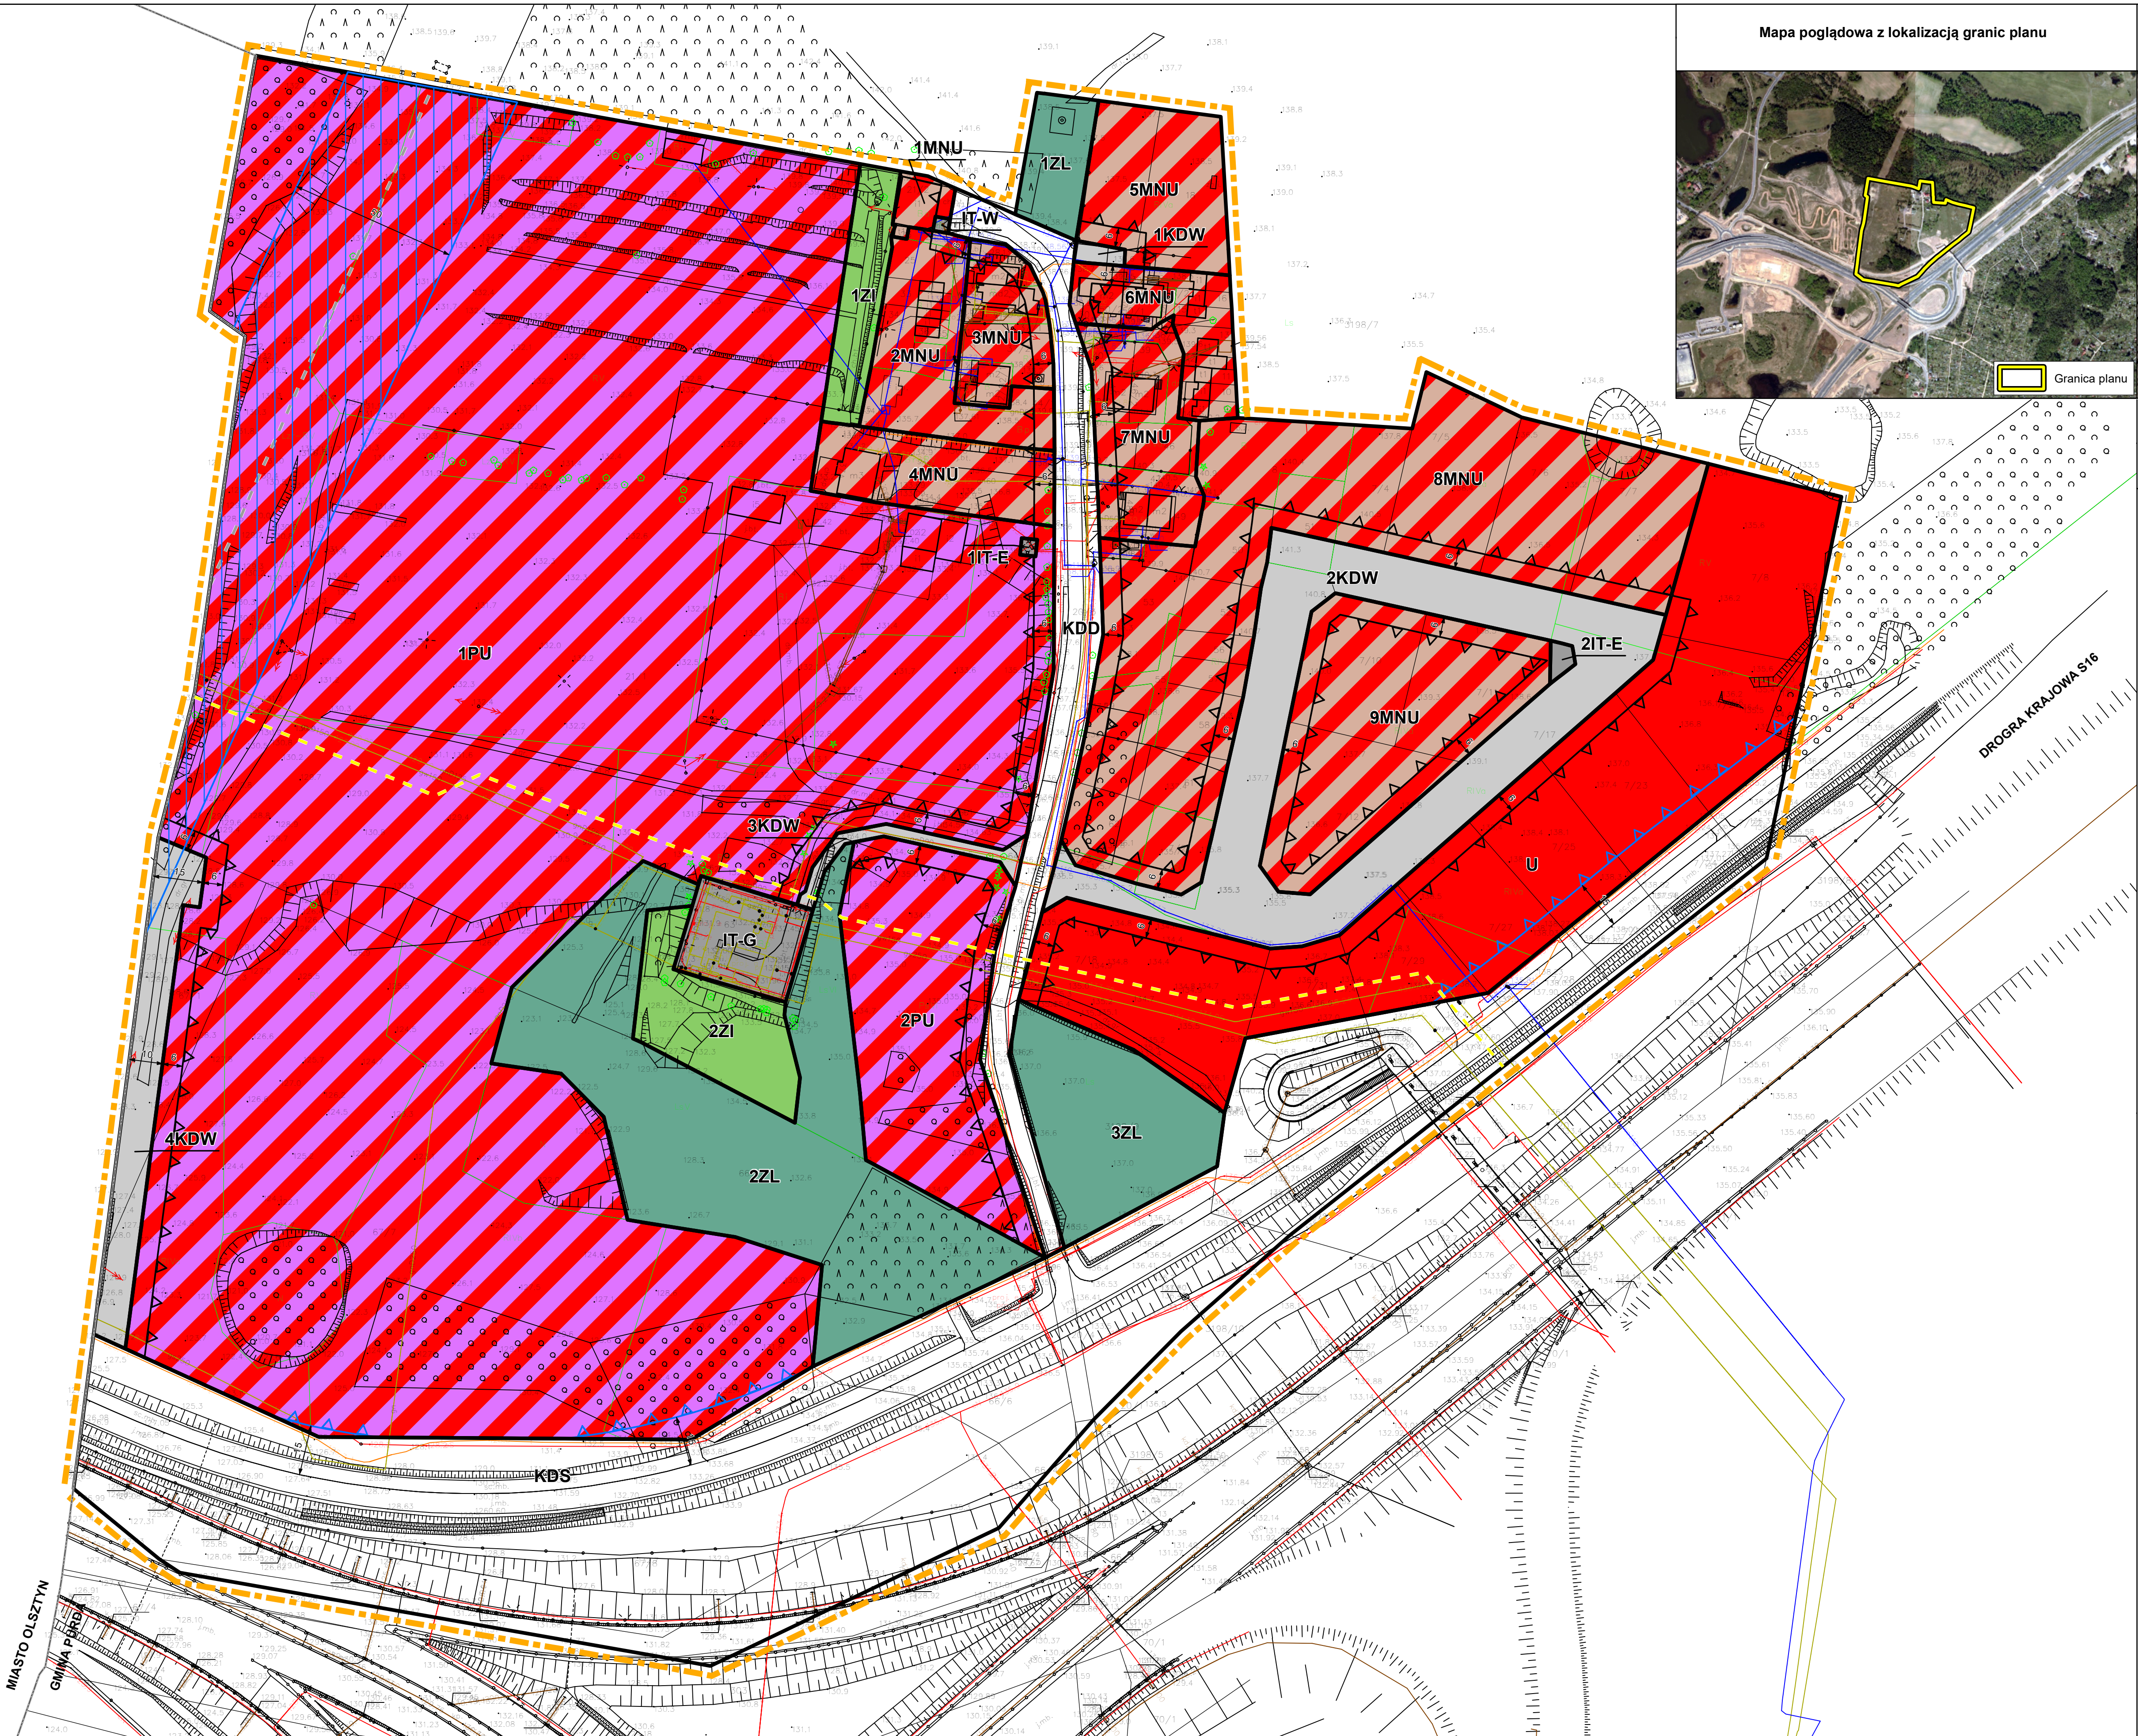

- tereny o wodzącej funkcji mieszkaniowej
tereny leśne
droga krajowa S (ekspresowa)
- Oznaczenia**
- Granica planu
 - Linie rozgraniczające tereny o różnym przeznaczeniu lub różnych zasadach zagospodarowania
 - Nieprzekraczalna linia zabudowy
 - Nieprzekraczalna linia zabudowy od drogi krajowej
 - Pas technologiczny istniejącej linii najwyższego napięcia 220 kV
 - Projektowany gazociąg wysokiego ciśnienia
- Przeznaczenia terenów:**
- PU - teren zabudowy produkcyjno-usługowej
 - U - teren zabudowy usługowej
 - MNU - teren zabudowy mieszkaniowej jednorodzinnej i usługowej
 - ZI - teren zieleni izolacyjnej
 - ZL - teren lasu
 - IT-E - teren infrastruktury technicznej - elektroenergetyka
 - IT-G - teren infrastruktury technicznej - gazownictwo
 - IT-W - teren infrastruktury technicznej - wodociągi
 - KDS - teren drogi publicznej klasy ekspresowej
 - KDD - teren drogi publicznej klasy dojazdowej
 - KDW - tereny drogi wewnętrznej
- Wymiar podany w metrach
- Oznaczenia informacyjne**
- Granica administracyjna gminy Purda
 - Istniejąca linia elektroenergetyczna najwyższego napięcia 220 kV

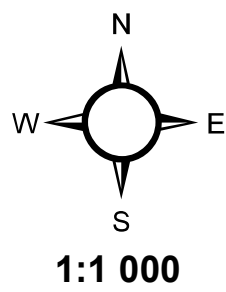