


MIEJSCOWY PLAN ZAGOSPODAROWANIA PRZESTRZENNEGO CZĘŚCI OBRĘBÓW SZCZĘSNE I OSTRZESZEWO, GMINA PURDA

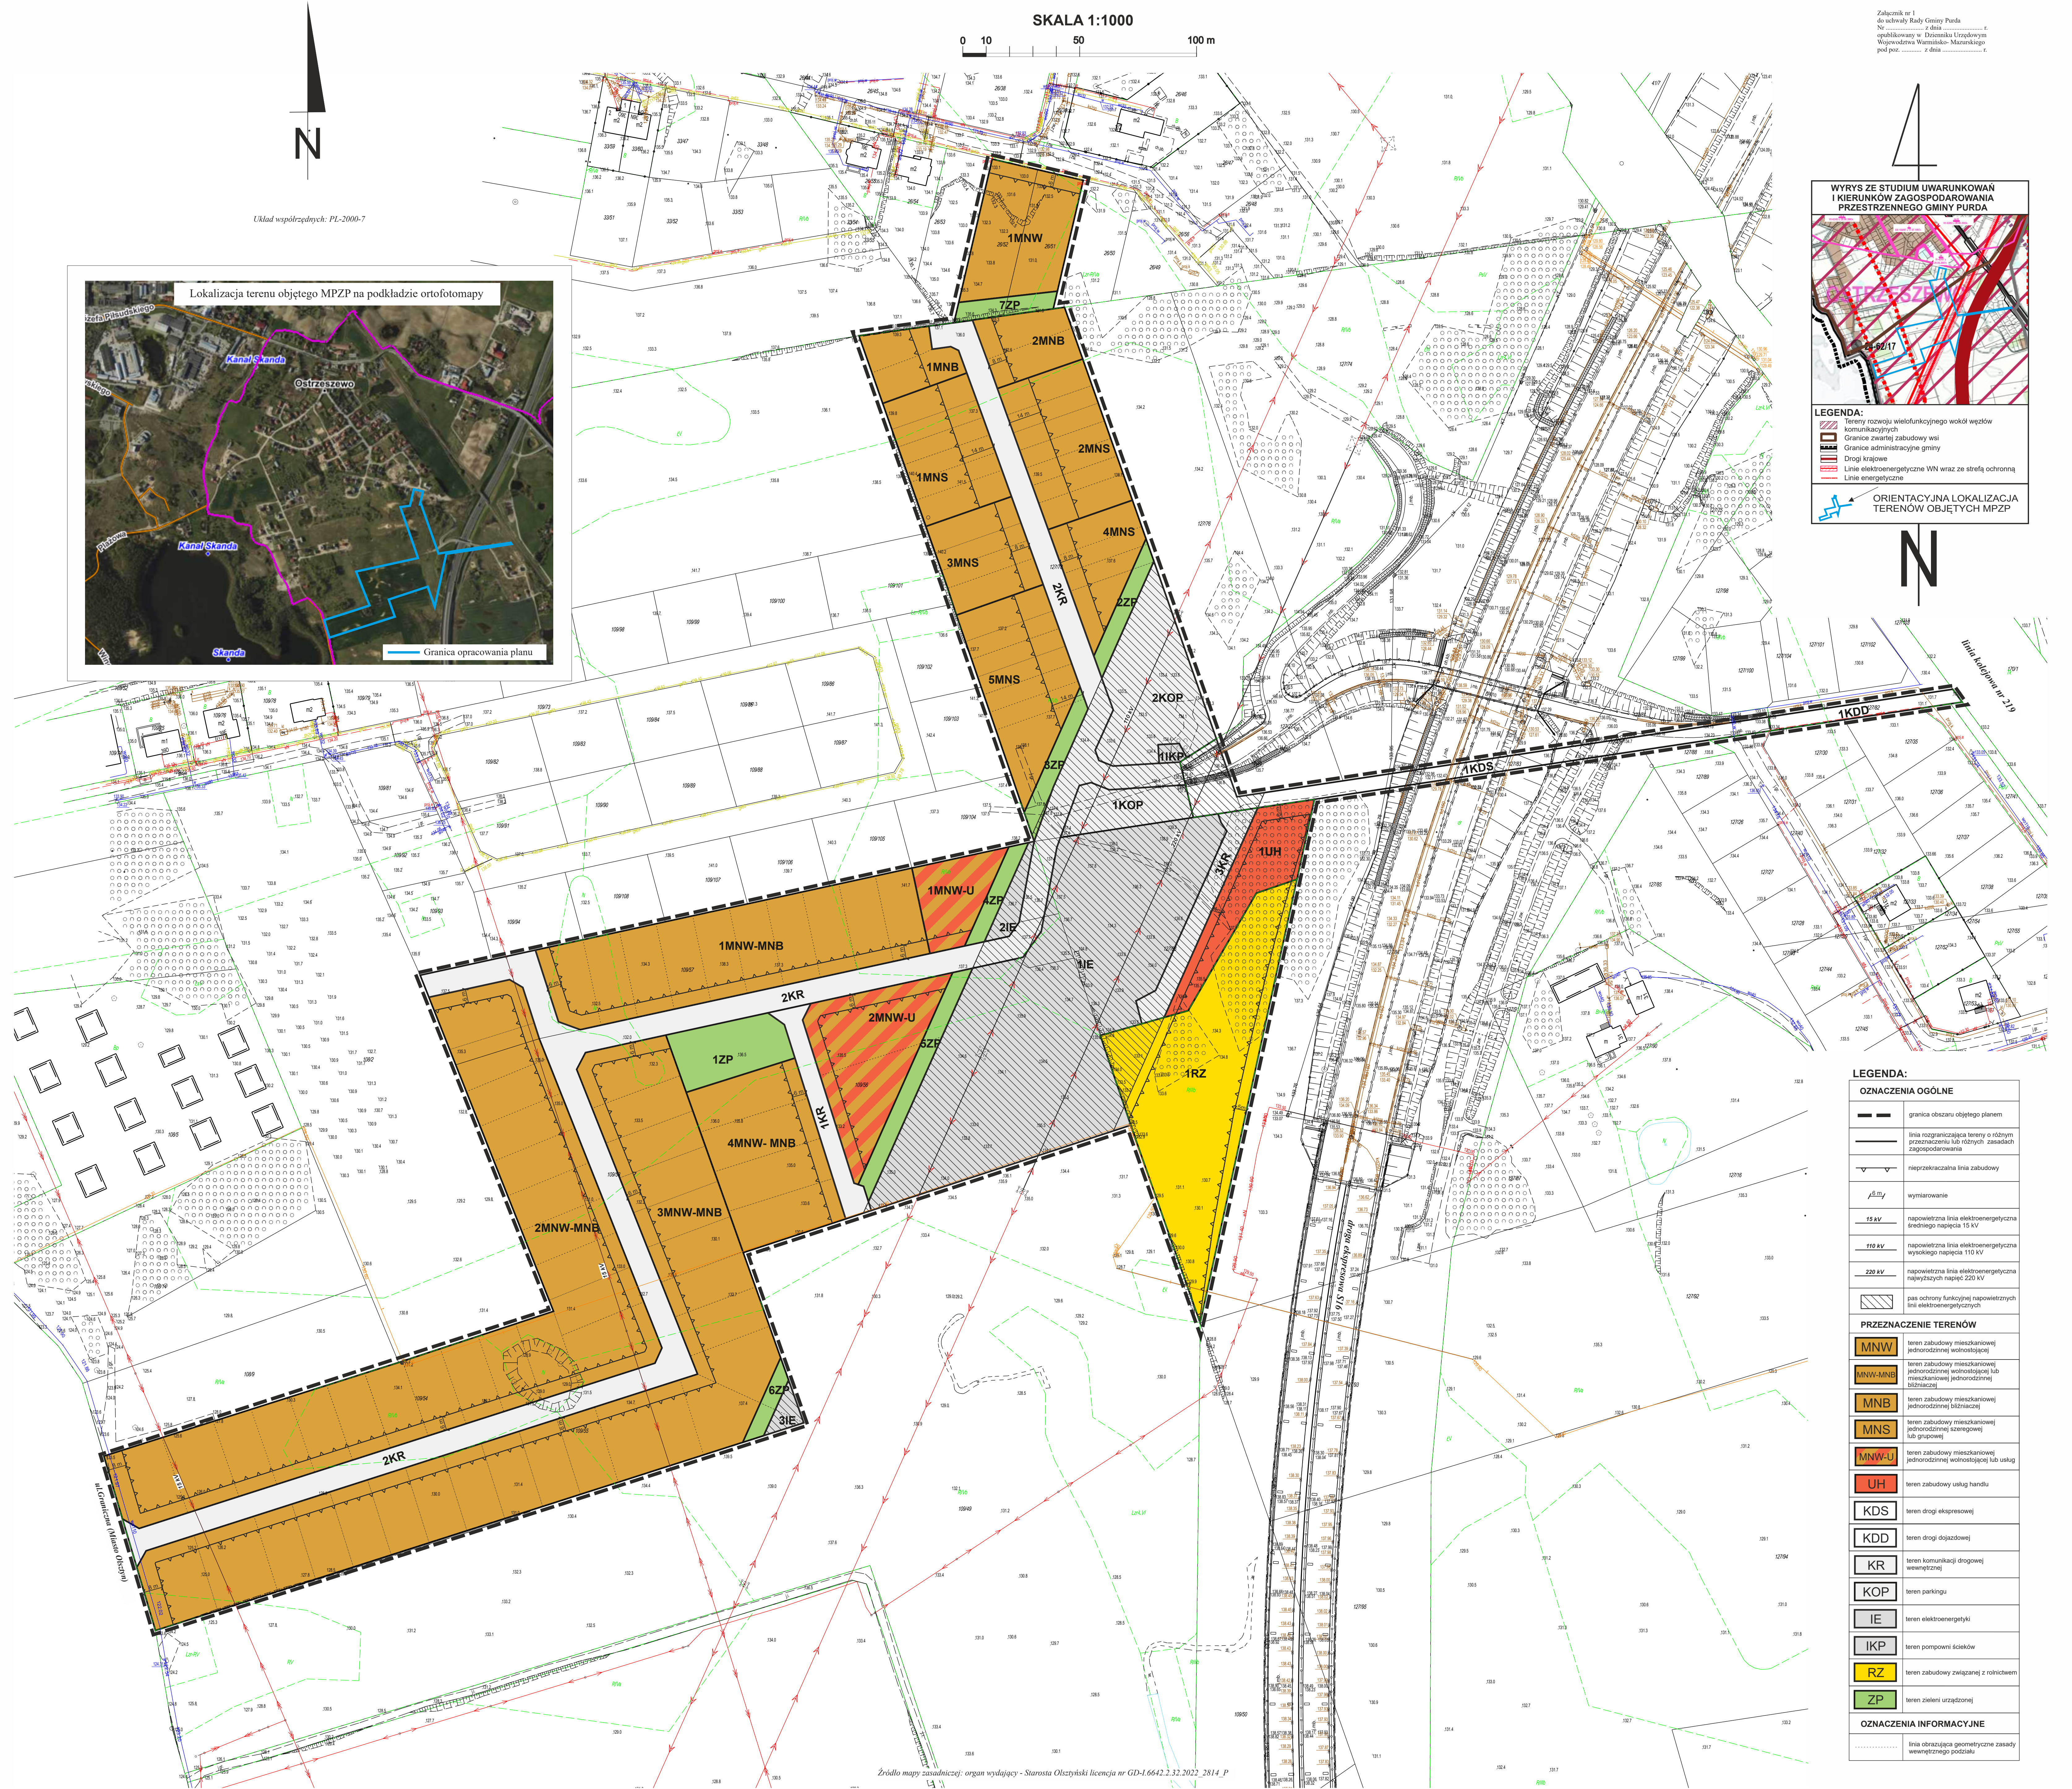

Układ współrzędnych: PL-2000-7

Źródło mapy zasadniczej: organ wydający - Starosta Olsztyński licencja nr GD-1.6642.2.32.2022_2814_P

WYRYS ZE STUDIUM UWARUNKOWAŃ I KIERUNKÓW ZAGOSPODAROWANIA PRZESTRZENNEGO GMINY PURDA

LEGENDA:

- Tereny rozwoju wielofunkcyjnego wokół węzłów komunikacyjnych
- Granica zwanej zabudowy wsi
- Granice administracyjne gminy
- Drogi krajowe
- Linie elektroenergetyczne WN wraz ze strefą ochronną
- Linie energetyczne

ORIENTACYJNA LOKALIZACJA TERENÓW OBJĘTYCH MPZP

LEGENDA:	
OZNACZENIA OGÓLNE	
	granica obszaru objętego planem
	linia rozgraniczająca tereny o różnym przeznaczeniu lub różnym sposobie zagospodarowania
	nieprzekraczalna linia zabudowy
	wymiarowanie
	napowietrzna linia elektroenergetyczna średniego napięcia 15 kV
	napowietrzna linia elektroenergetyczna wysokiego napięcia 110 kV
	napowietrzna linia elektroenergetyczna najwyższego napięcia 220 kV
	pas ochrony funkcyjnej napowietrznych linii elektroenergetycznych
PRZEZNACZENIE TERENÓW	
	teren zabudowy mieszkaniowej jednorodzinnej wolnostojącej
	teren zabudowy mieszkaniowej jednorodzinnej wolnostojącej lub mieszkaniowej jednorodzinnej bliźniaczej
	teren zabudowy mieszkaniowej jednorodzinnej bliźniaczej
	teren zabudowy mieszkaniowej jednorodzinnej szeregowej lub grupowej
	teren zabudowy mieszkaniowej jednorodzinnej wolnostojącej lub usług
	teren zabudowy usług handlu
	teren drogi ekspresowej
	teren drogi dojazdowej
	teren komunikacji drogowej wewnętrznej
	teren parkingu
	teren elektroenergetyki
	teren pompowni ścieków
	teren zabudowy związanej z rolnictwem
	teren zieleni urządzonej
OZNACZENIA INFORMACYJNE	
	linia obrazująca geometryczne zasady wewnętrznej organizacji