



MIEJSCOWY PLAN ZAGOSPODAROWANIA PRZESTRZENNEGO DLA TERENÓW MIESZKANIOWYCH POŁOŻONYCH W OBRĘBIE SZCZĘSNE, GMINA PURDA

Załącznik Nr 1
Do Uchwały Nr
Rady Gminy Purda
z dnia r.

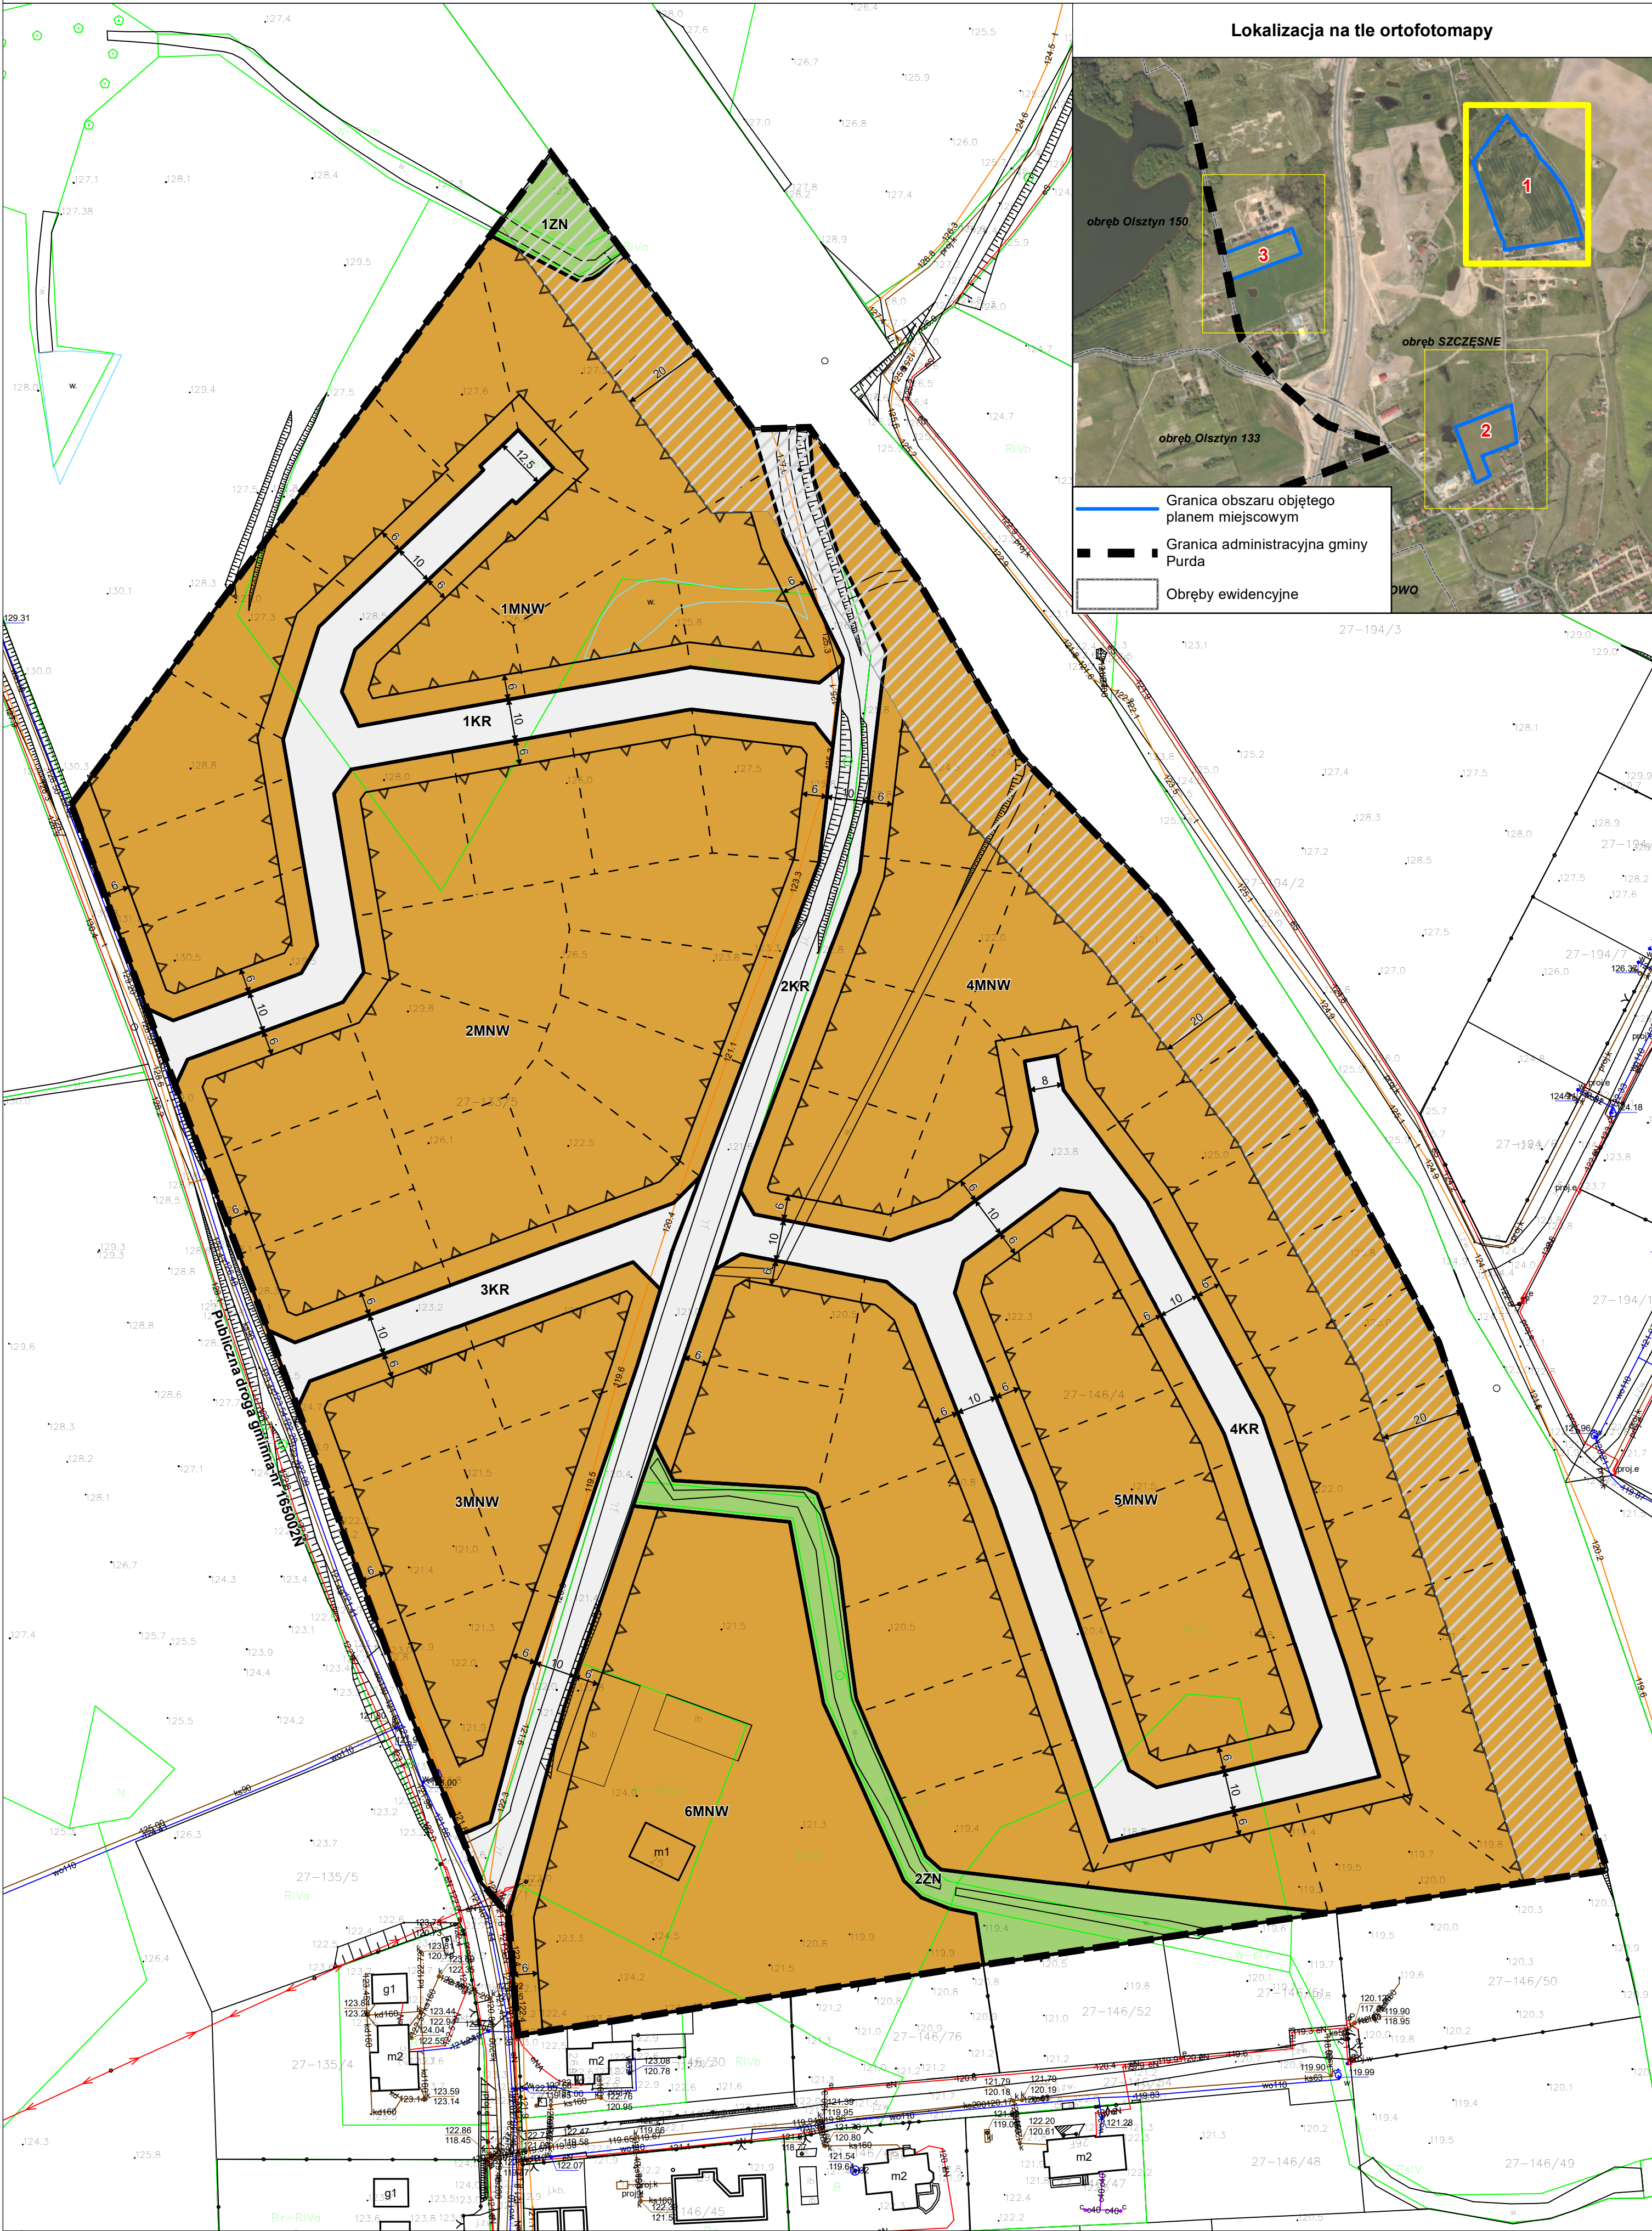

Lokalizacja na tle ortofotomapy

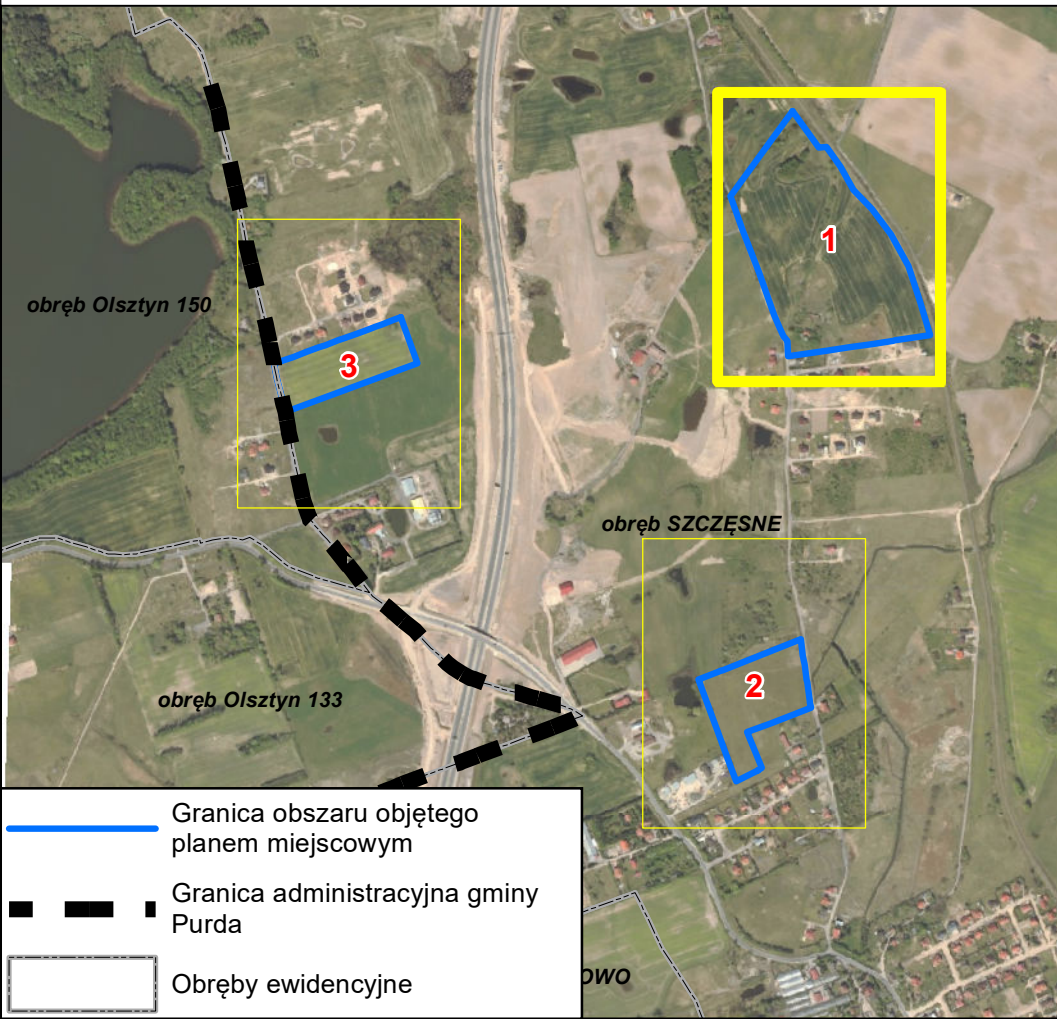

Elementy będące ustaleniami planu miejscowego

- Granica obszaru objętego planem miejscowym
- Linie rozgraniczające tereny o różnym przeznaczeniu lub różnych zasadach zagospodarowania
- Nieprzekraczalna linia zabudowy
- Wymiar podany w metrach
- Pas technologiczny istniejącej linii najwyższego napięcia 220 kV
- Przeznaczenia terenów:**
 - MNW - teren zabudowy mieszkaniowej jednorodzinnej wolnostojącej
 - MNW-MNB - teren zabudowy mieszkaniowej jednorodzinnej wolnostojącej lub zabudowy mieszkaniowej jednorodzinnej bliźniaczej
 - KDL - teren drogi lokalnej
 - KR - teren komunikacji drogowej wewnętrznej
 - ZN - teren zieleni naturalnej

Element będący ustaleniem planu miejscowego obowiązującym na podstawie przepisów odrębnych

- Strefa ograniczeń w zagospodarowaniu terenu wynikająca z sąsiedztwa obszaru kolejowego

Elementy informacyjne niebędące ustaleniami planu miejscowego

- Proponowane podziały
- Istniejąca linia elektroenergetyczna najwyższego napięcia 220 kV - poza granicami obszaru objętego planem miejscowym
- Granica administracyjna gminy Purda



1:1 000


0 10 20 30 40 50 m

Format wydruku arkusza w skali 1:1000 - 60 x 60 cm

Układ współrzędnych płaskich prostokątnych PL-2000 strefa 7

Źródło pochodzenia użytego materiału państwowego zasobu geodezyjnego i kartograficznego:
Starostwo Powiatowe w Olsztynie
Wydział Geodezji
Powiatowy Ośrodek Dokumentacji Geodezyjnej i Kartograficznej
ul. plac Generała Józefa Bema 5, 10-516 Olsztyn

WYRYS ZE STUDIUM UWARUNKOWAŃ I KIERUNKÓW ZAGOSPODAROWANIA PRZESTRZENNEGO GMINY PURDA

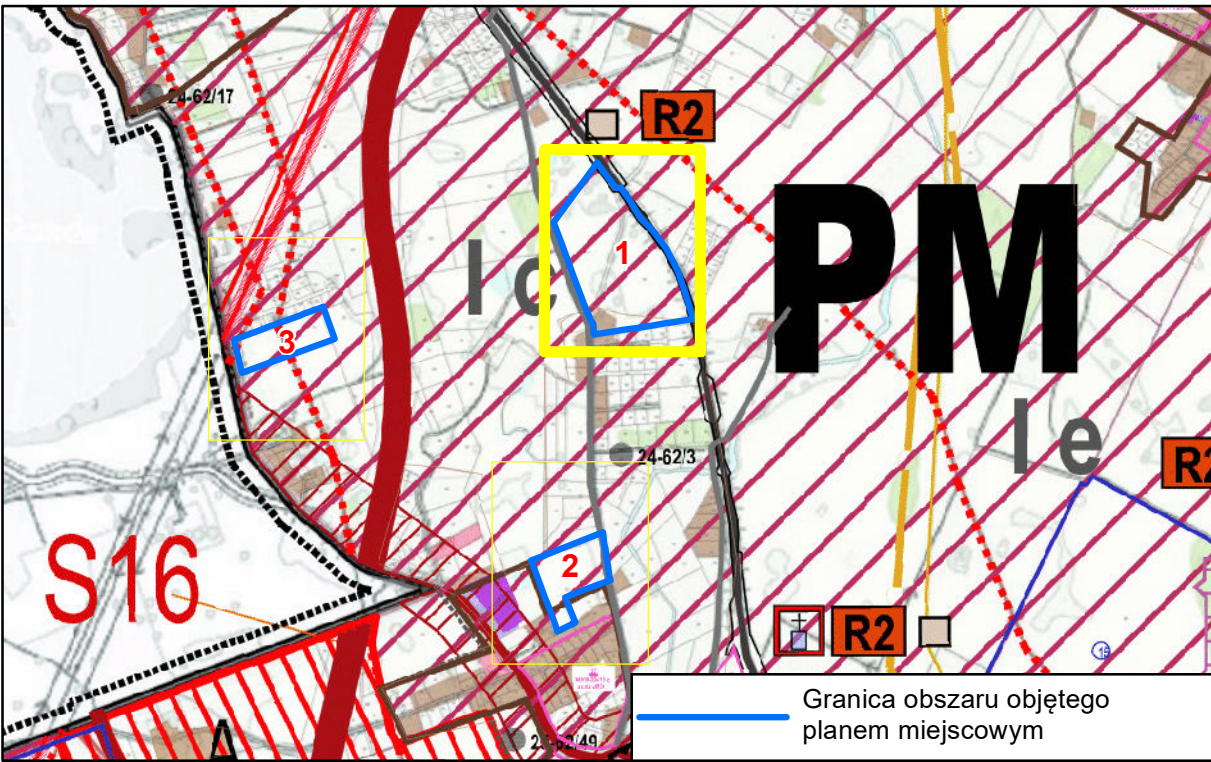


1. OZNACZENIA OGÓLNE

	granica administracyjna gminy
	tereny zamknięte
2. ISTNIEJĄCE FORMY ZAGOSPODAROWANIA I UŻYTKOWANIA	
Funkcje terenów	
	tereny zabudowane z przewagą zabudowy mieszkaniowej wraz z rozwojem zabudowy
Infrastruktura techniczna	
	linie energetyczne
	linie elektroenergetyczne WN wraz ze strefą ochronną
Komunikacja	
	drogi krajowe
	drogi wojewódzkie
	drogi powiatowe
	drogi gminne
	linia kolejowa

3. KIERUNKI ROZWOJU PRZESTRZENNEGO GMINY

Podział gminy na strefy strukturalno-przestrzenne	
	granice stref strukturalno-przestrzennych
	PM - strefa podmiejska wielofunkcyjna
	RM - strefa rolno- mieszkaniowa
	LT - strefa leśno-turystyczna
	TM - strefa turystyczno-mieszkaniowa
Kierunki rozwoju przestrzennego	
	tereny rozwoju zabudowy o przewadze funkcji mieszkaniowej
	tereny rozwoju funkcji usługowych
	tereny rozwoju funkcji turystyki i rekreacji
	tereny rozwoju wielofunkcyjnego wzdłuż drogi krajowej i wojewódzkiej
	tereny rozwoju wielofunkcyjnego wokół węzłów komunikacyjnych
	zwarta zabudowa wsi

Załącznik Nr 1
Do Uchwały Nr/...../.....
Rady Gminy Purda
z dnia r.

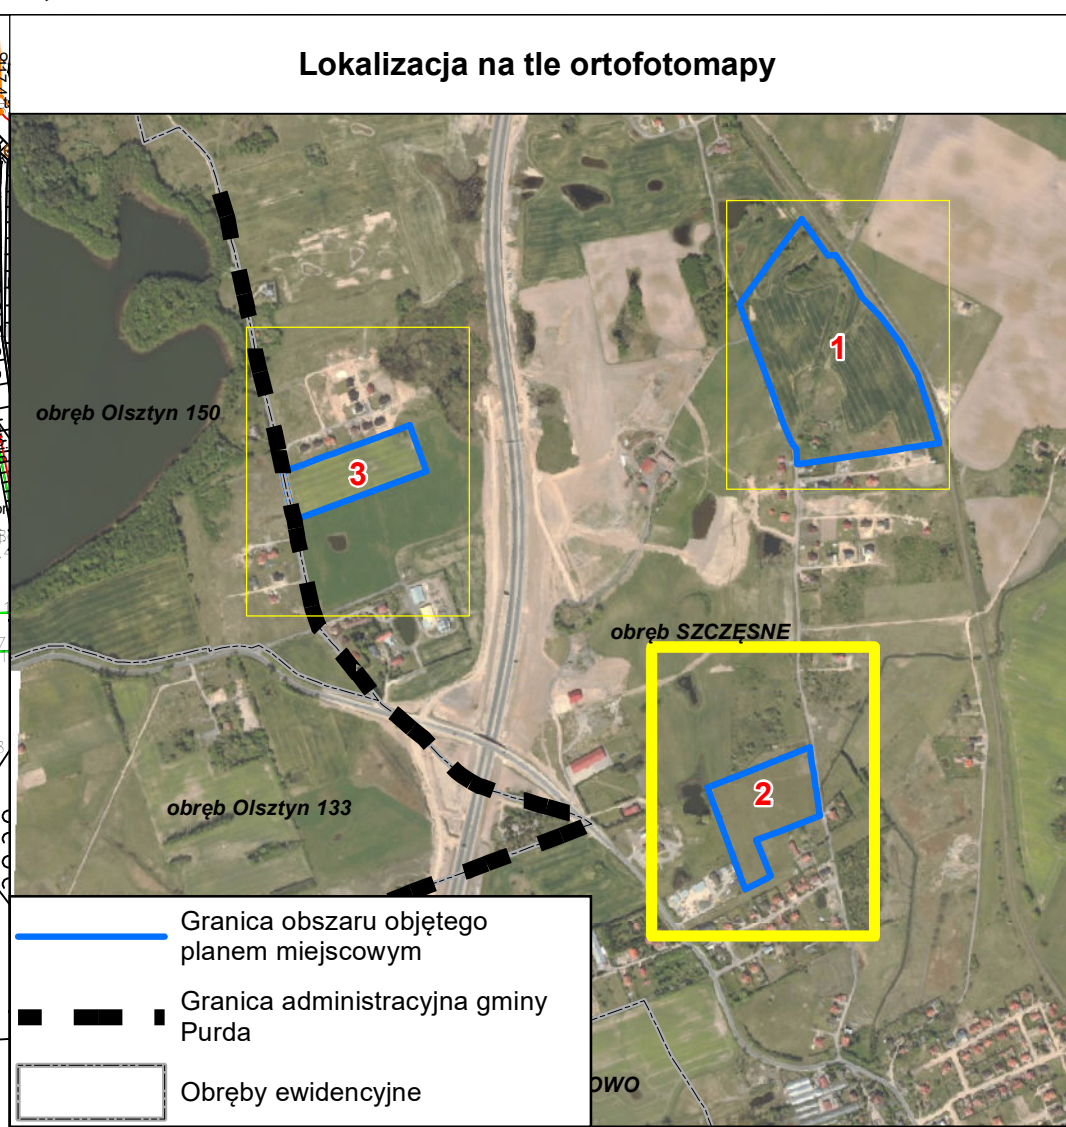

 Granica obszaru objętego planem miejscowym
 Linie rozgraniczające tereny o różnym przeznaczeniu lub różnych zasadach zagospodarowania
 Nieprzekraczalna linia zabudowy
 Wymiar podany w metrach
 Pas technologiczny istniejącej linii najwyższego napięcia 220 kV


	MNW - teren zabudowy mieszkaniowej jednorodzinnej wolnostojącej
	MNW-MNB - teren zabudowy mieszkaniowej jednorodzinnej wolnostojącej lub zabudowy mieszkaniowej jednorodzinnej bliźniaczej
	KDL - teren drogi lokalnej
	KR - teren komunikacji drogowej wewnętrznej
	ZN - teren zieleni naturalnej

 Strefa ograniczeń w zagospodarowaniu terenu wynikająca z sąsiedztwa obszaru kolejowego

— — — — Proponowane podziały
— — — — Istniejąca linia elektroenergetyczna najwyższego napięcia 220 kV - poza granicami obszaru objętego planem miejscowym
■ ■ ■ ■ Granica administracyjna gminy Purda




**WYRYS ZE STUDIUM
UWARUNKOWAŃ I KIERUNKÓW ZAGOSPODAROWANIA PRZESTRZENNEGO
GMINY PURDA**

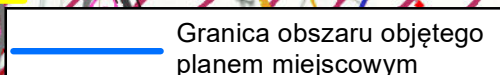Kierunki rozwoju przestrzennego

MIEJSCOWY PLAN ZAGOSPODAROWANIA PRZESTRZENNEGO DLA TERENÓW MIESZKANIOWYCH POŁOŻONYCH
 W OBRĘBIE SZCZESNE, GMINA PURDA

Załącznik Nr 1
 Do Uchwały Nr
 Rady Gminy Purda
 z dnia r.

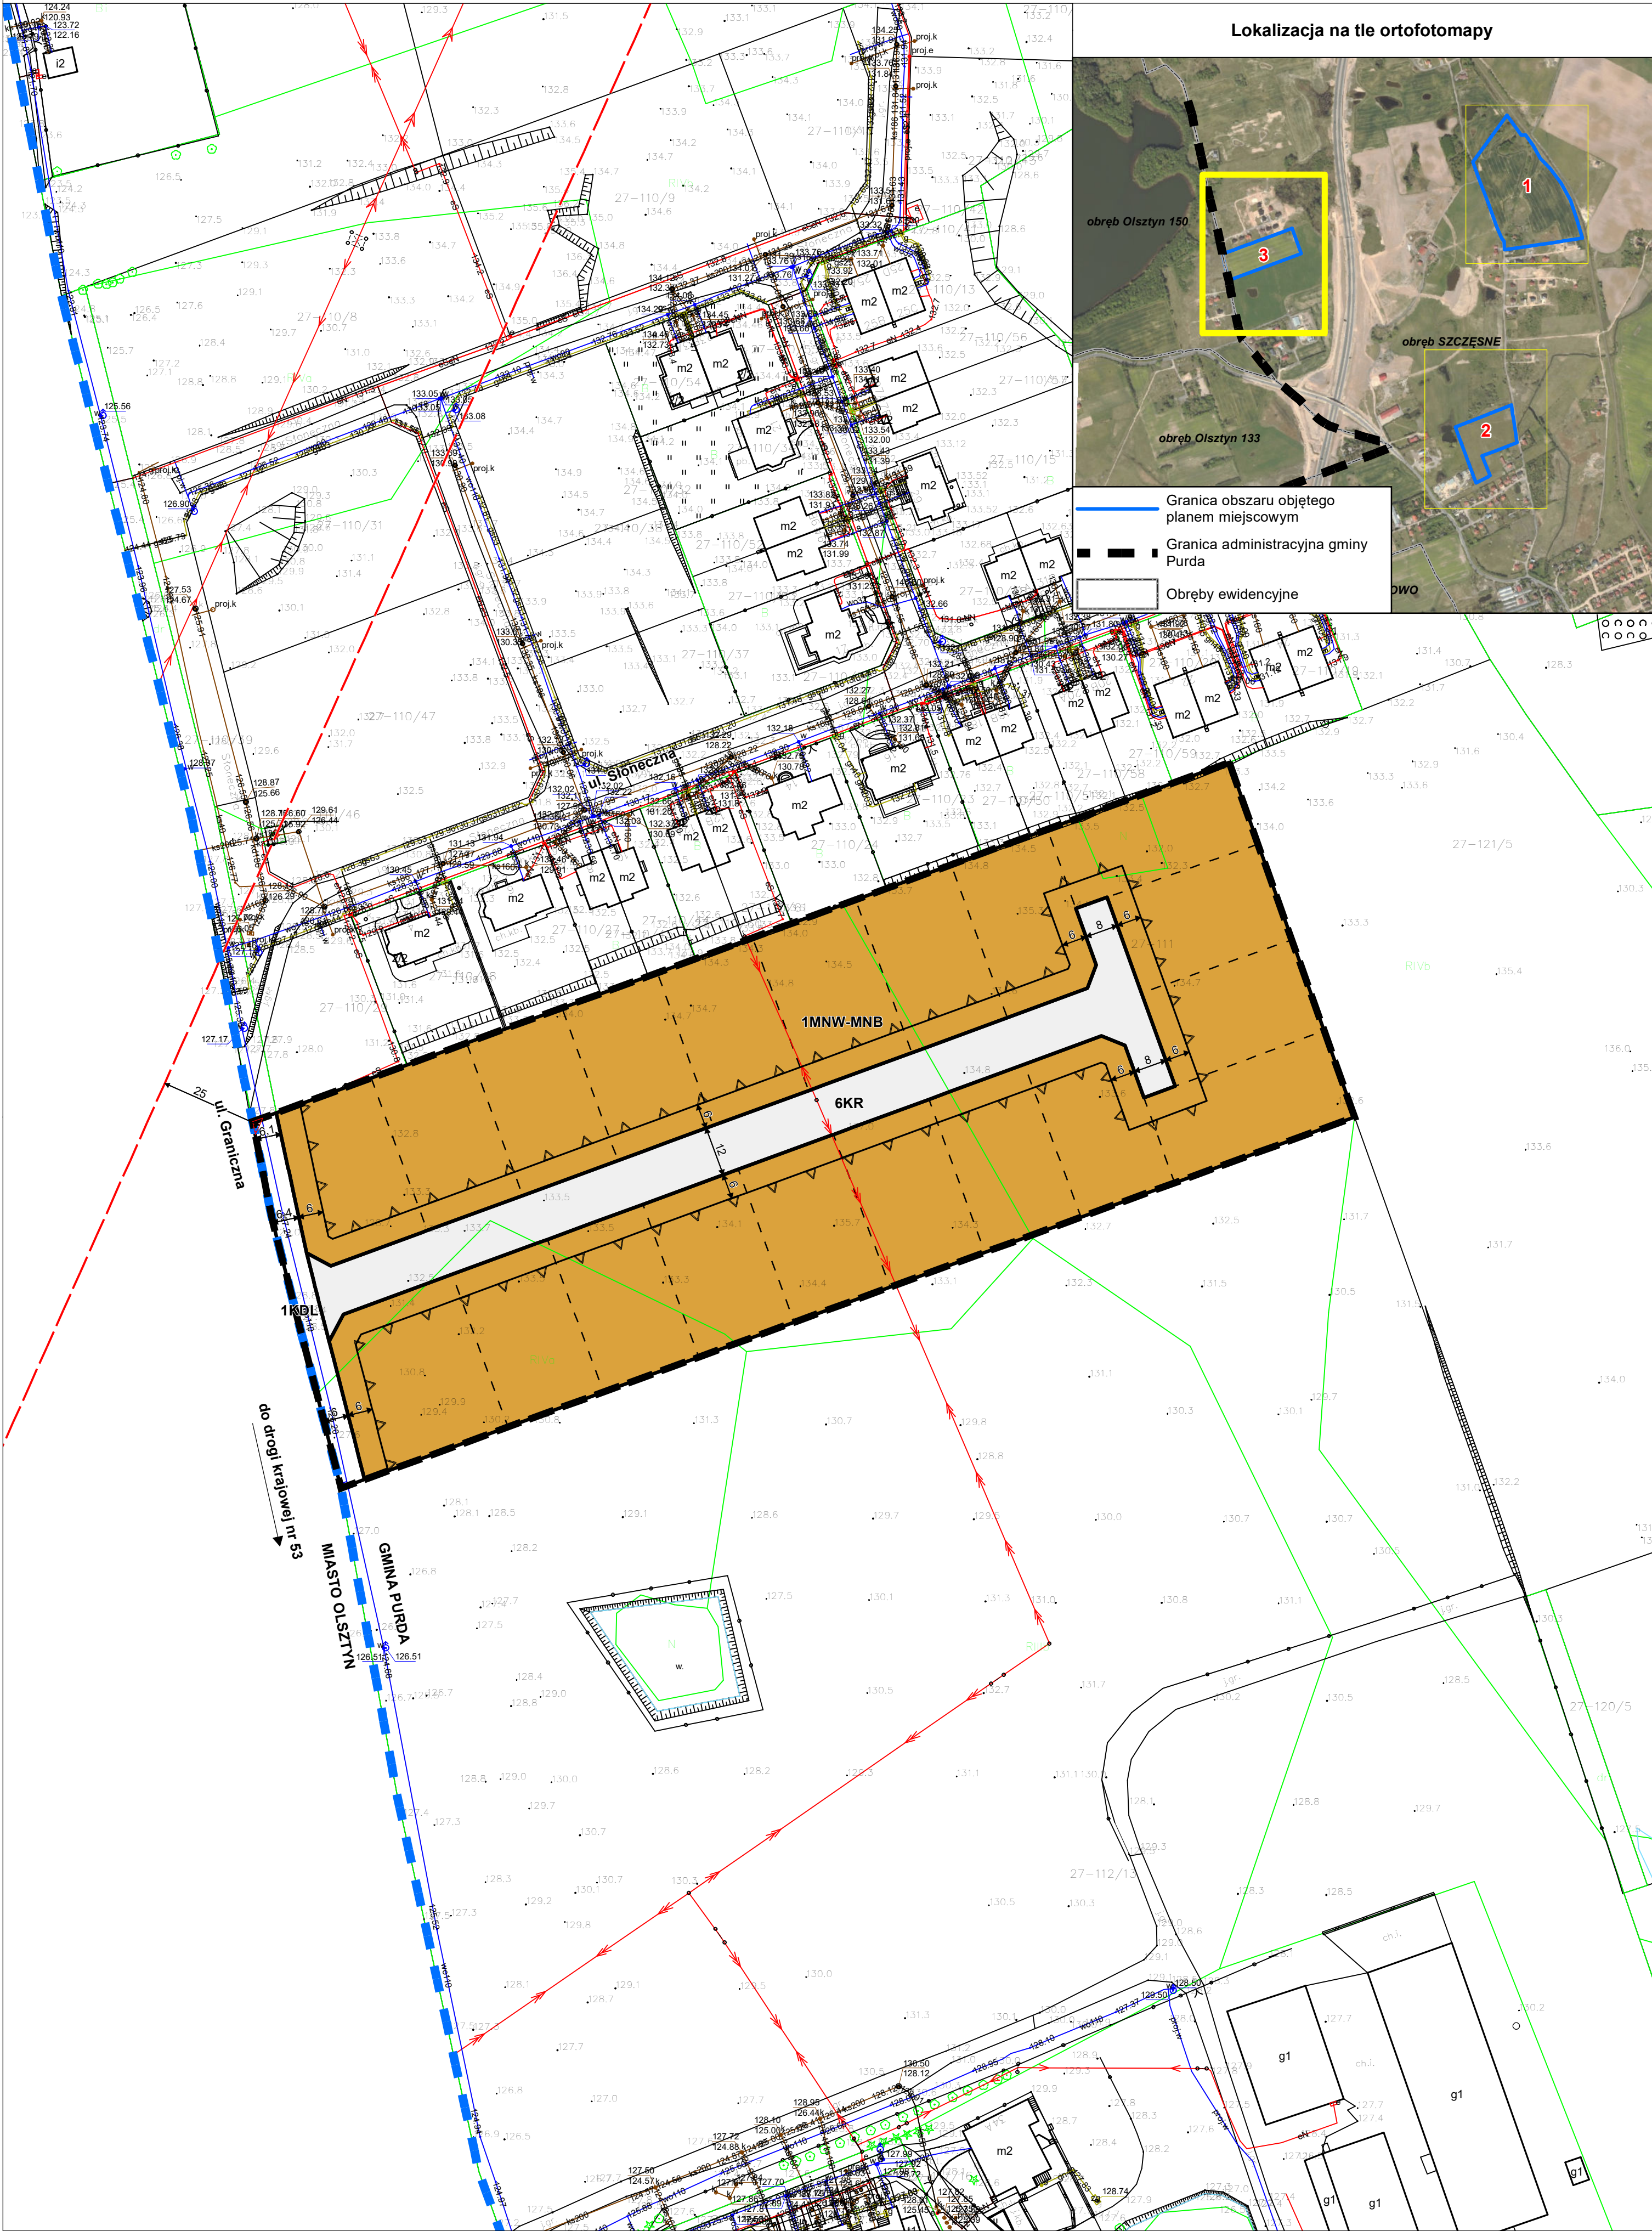

Lokalizacja na tle ortofotomapy

- Granica obszaru objętego planem miejscowym
- Granica administracyjna gminy Purda
- Obręby ewidencyjne

Elementy będące ustaleniami planu miejscowego

- Granica obszaru objętego planem miejscowym
- Linie rozgraniczające tereny o różnym przeznaczeniu lub różnych zasadach zagospodarowania
- Nieprzekraczalna linia zabudowy
- Wymiar podany w metrach
- Pas technologiczny istniejącej linii najwyższego napięcia 220 kV
- Przeznaczenia terenów:
 - MNW - teren zabudowy mieszkaniowej jednorodzinnej wolnostojącej
 - MNW-MNB - teren zabudowy mieszkaniowej jednorodzinnej wolnostojącej lub zabudowy mieszkaniowej jednorodzinnej bliźniaczej
 - KDL - teren drogi lokalnej
 - KR - teren komunikacji drogowej wewnętrznej
 - ZN - teren zieleni naturalnej

Element będący ustaleniem planu miejscowego obowiązującym na podstawie przepisów odrębnych

- Strefa ograniczeń w zagospodarowaniu terenu wynikająca z sąsiedztwa obszaru kolejowego

Elementy informacyjne niebędące ustaleniami planu miejscowego

- Proponowane podziały
- Istniejąca linia elektroenergetyczna najwyższego napięcia 220 kV - poza granicami obszaru objętego planem miejscowym
- Granica administracyjna gminy Purda



1:1 000


0 10 20 30 40 50 m

Format wydruku arkusza w skali 1:1000 - 60 x 60 cm

Układ współrzędnych płaskich prostokątnych PL-2000 strefa 7

Źródło pochodzenia użytego materiału państwowego
 zasobu geodezyjnego i kartograficznego:
 Starostwo Powiatowe w Olsztynie
 Wydział Geodezji
 Powiatowy Ośrodek Dokumentacji Geodezyjnej i Kartograficznej
 ul. plac Generała Józefa Bema 5, 10-516 Olsztyn

WYRYS ZE STUDIUM
 UWARUNKOWAŃ I KIERUNKÓW ZAGOSPODAROWANIA PRZESTRZENNEGO
 GMINY PURDA

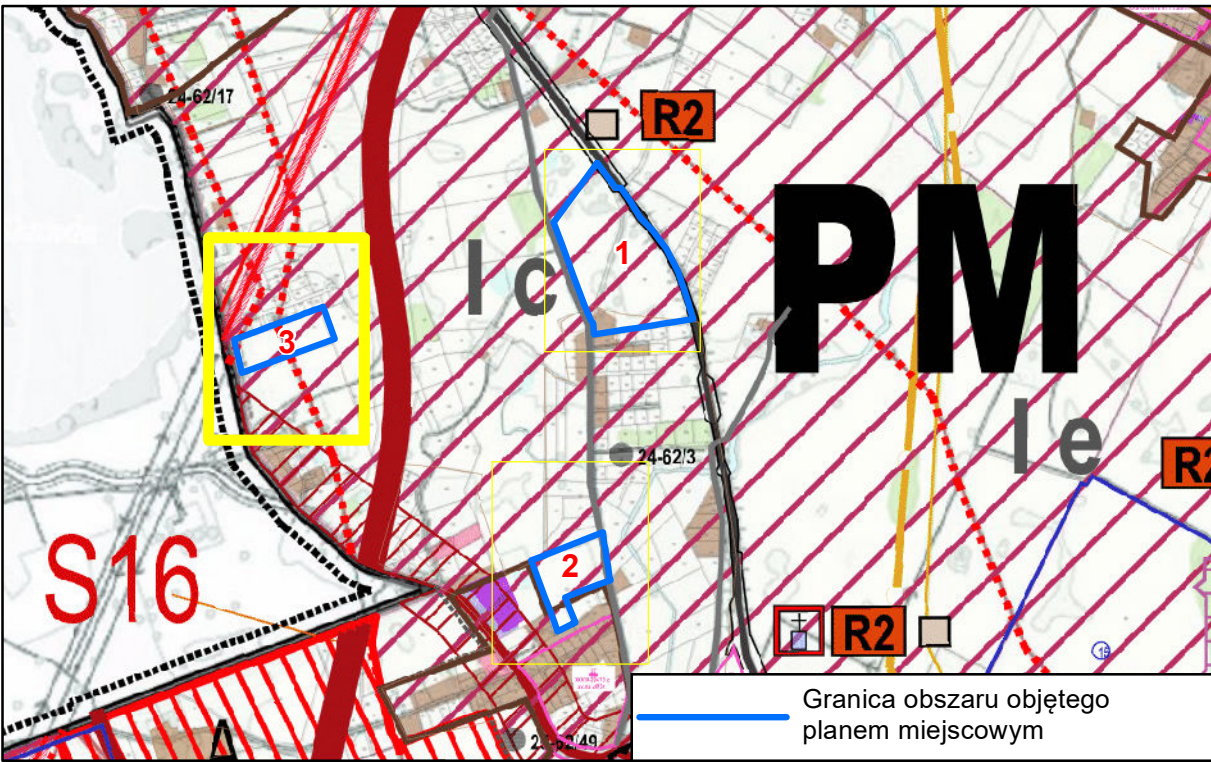

1. OZNACZENIA OGÓLNE

- granica administracyjna gminy
- tereny zamknięte

2. ISTNIEJĄCE FORMY ZAGOSPODAROWANIA I UŻYTKOWANIA

- Funkcje terenów
 - tereny zabudowane z przewagą zabudowy mieszkaniowej wraz z rozwojem zabudowy
- Infrastruktura techniczna
 - linie energetyczne
 - linie elektroenergetyczne WN wraz ze strefą ochronną
- Komunikacja
 - drogi krajowe
 - drogi wojewódzkie
 - drogi powiatowe
 - drogi gminne
 - linia kolejowa

3. KIERUNKI ROZWOJU PRZESTRZENNEGO GMINY

Podział gminy na strefy strukturalno-przestrzenne

- granice stref strukturalno-przestrzennych
- PM - strefa podmiejska wielofunkcyjna
- RM - strefa rolno- mieszkaniowa
- LT - strefa leśno-turystyczna
- TM - strefa turystyczno-mieszkaniowa

Kierunki rozwoju przestrzennego

- tereny rozwoju zabudowy o przewadze funkcji mieszkaniowej
- tereny rozwoju funkcji usługowych
- tereny rozwoju funkcji turystyki i rekreacji
- tereny rozwoju wielofunkcyjnego wzdłuż drogi krajowej i wojewódzkiej
- tereny rozwoju wielofunkcyjnego wokół węzłów komunikacyjnych
- zwarta zabudowa wsi