



MIEJSCOWY PLAN ZAGOSPODAROWANIA PRZESTRZENNEGO FRAGMENTU GMINY PURDA OBEJMUJĄCEGO TEREN W MIEJSCOWOŚCI KLEWKI
POŁOŻONY PRZY DRODZE POWIATOWEJ NR 1463N

Załącznik Nr 1
do Uchwały Nr .../.../...
Rady Gminy Purda
z dnia

Lokalizacja obszaru objętego planem
miejscowym na podkładzie ortofotomapy

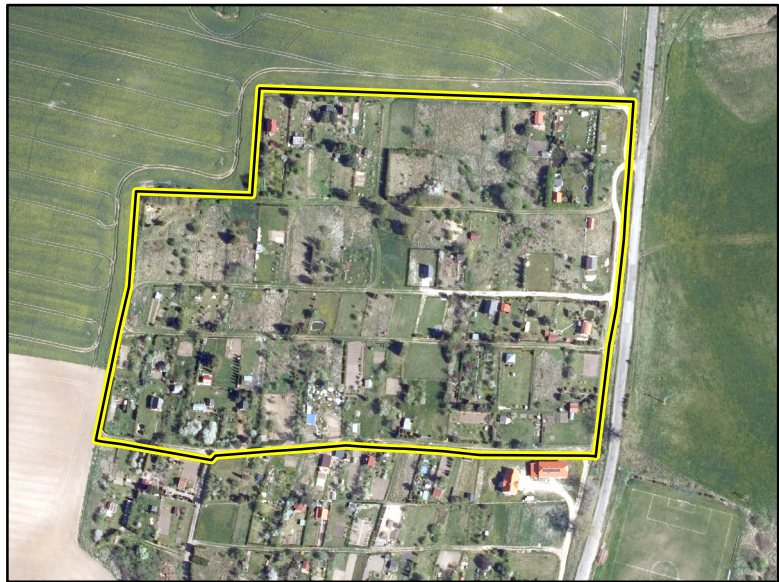

Granica obszaru objętego planem miejscowym

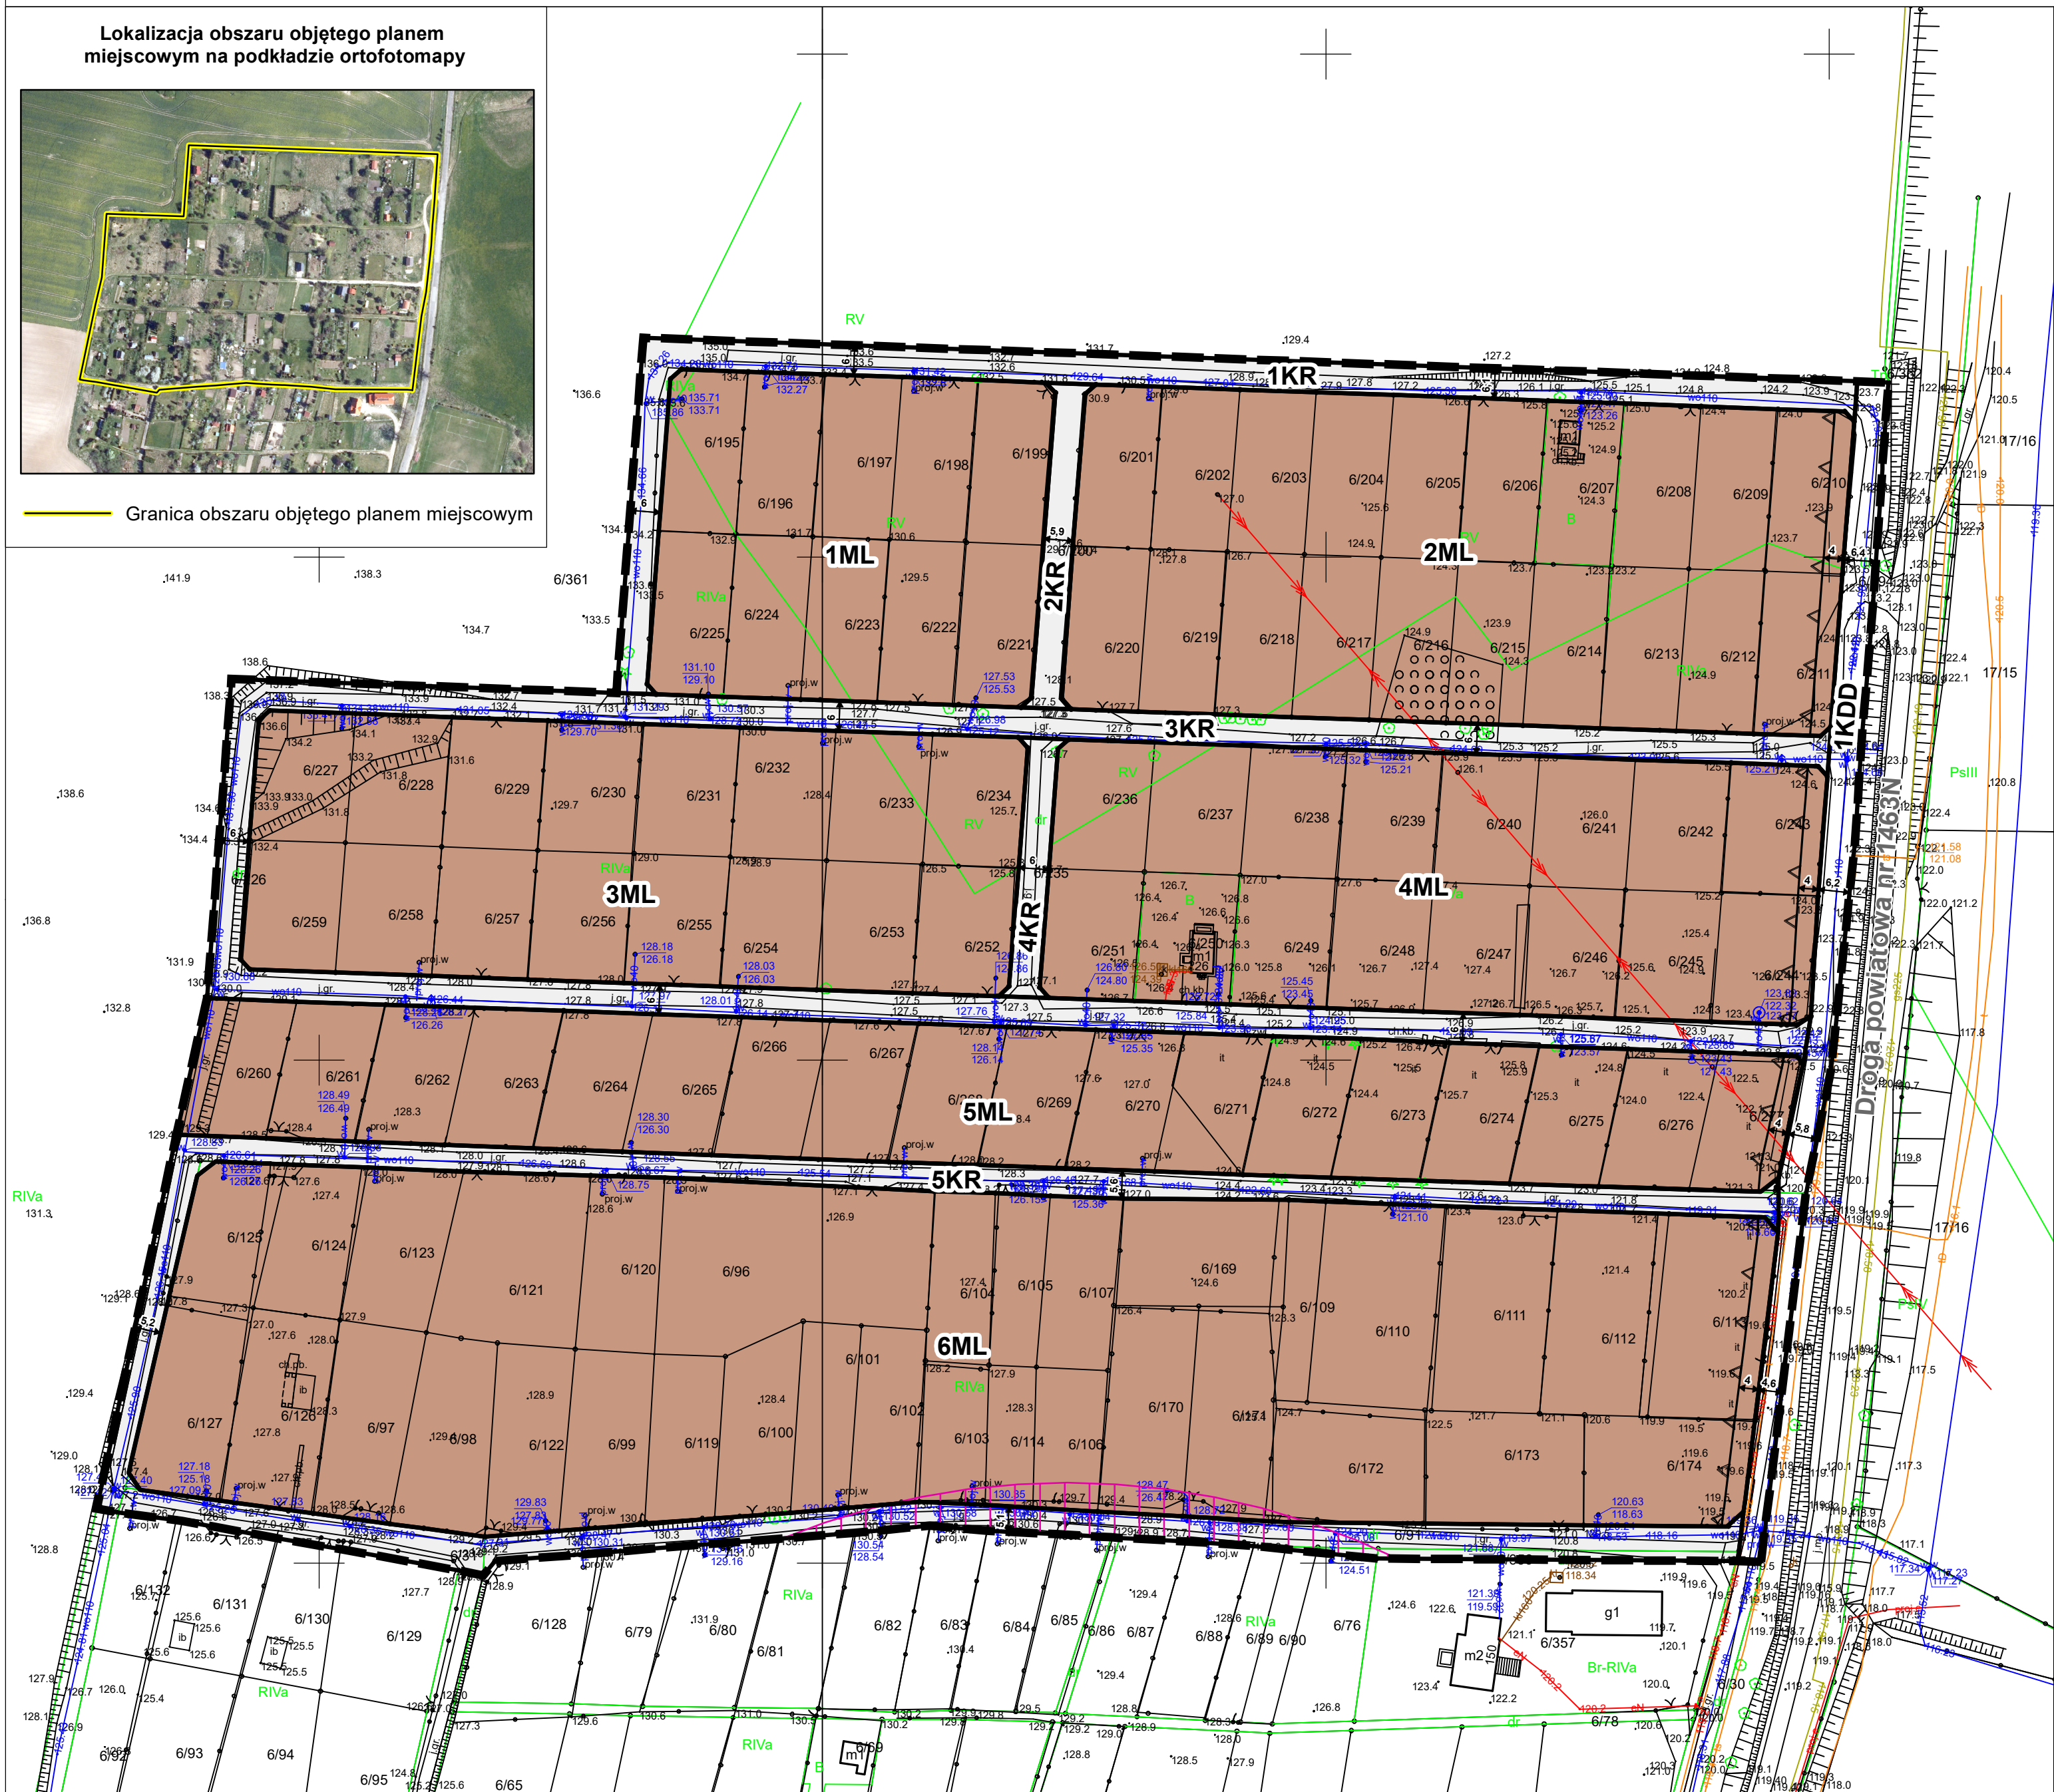

Elementy będące ustaleniami planu miejscowego:

Granica obszaru objętego planem miejscowym
Linie rozgraniczające tereny o różnym
przeznaczeniu lub różnych zasadach
zagospodarowania

Nieprzekraczalna linia zabudowy

Wymiar podany w metrach

Przeznaczenie terenów:

ML - teren zabudowy letniskowej lub rekreacji
indywidualnej


KDD - teren drogi dojazdowej

KR - teren komunikacji drogowej wewnętrznej

Element informacyjny niebędący ustaleniem planu
miejscowego

strefa ochrony sanitarnej w odległości powyżej
50 m do 150 m od cmentarza

Wyrys ze Studium uwarunkowań i kierunków
zagospodarowania przestrzennego gminy Purda

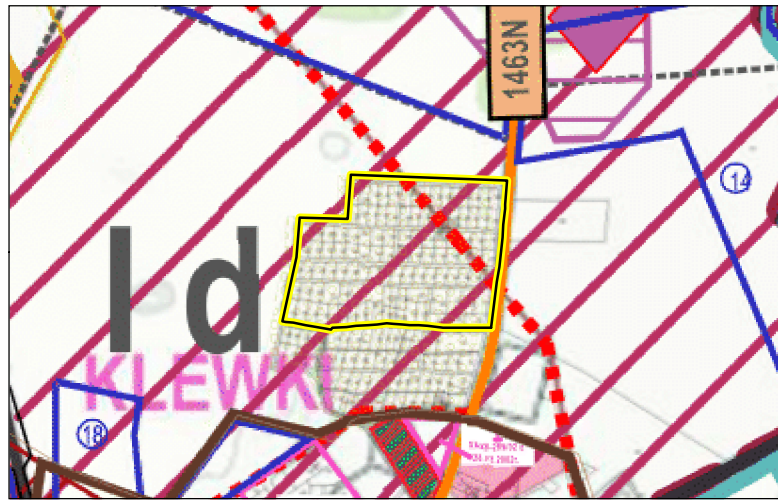

Granica obszaru objętego planem miejscowym

Komunikacja

Infrastruktura techniczna

linie energetyczne

3. KIERUNKI ROZWOJU PRZESTRZENNEGO GMINY

Podział gminy na strefy strukturalno-przestrzenne

granice stref strukturalno-przestrzennych

PM - strefa podmiejska wielofunkcyjna

Obszar objęty planem miejscowym zlokalizowany
jest w całości w granicach
Głównego Zbiornika Wód Podziemnych
nr 213 Zbiornik międzymorenowy Olsztyn

Układ współrzędnych
płaskich prostokątnych PL-2000 strefa 7

Źródło pochodzenia użytego materiału państwowego
zasobu geodezyjnego i kartograficznego:
Starostwo Powiatowe w Olsztynie
Wydział Geodezji
Powiatowy Ośrodek Dokumentacji
Geodezyjnej i Kartograficznej
ul. plac Generała Józefa Bema 5, 10-516 Olsztyn

1:1 000

0 10 20 30 40 50 m

Format wydruku w skali 1:1000 - 55 x 42 cm