


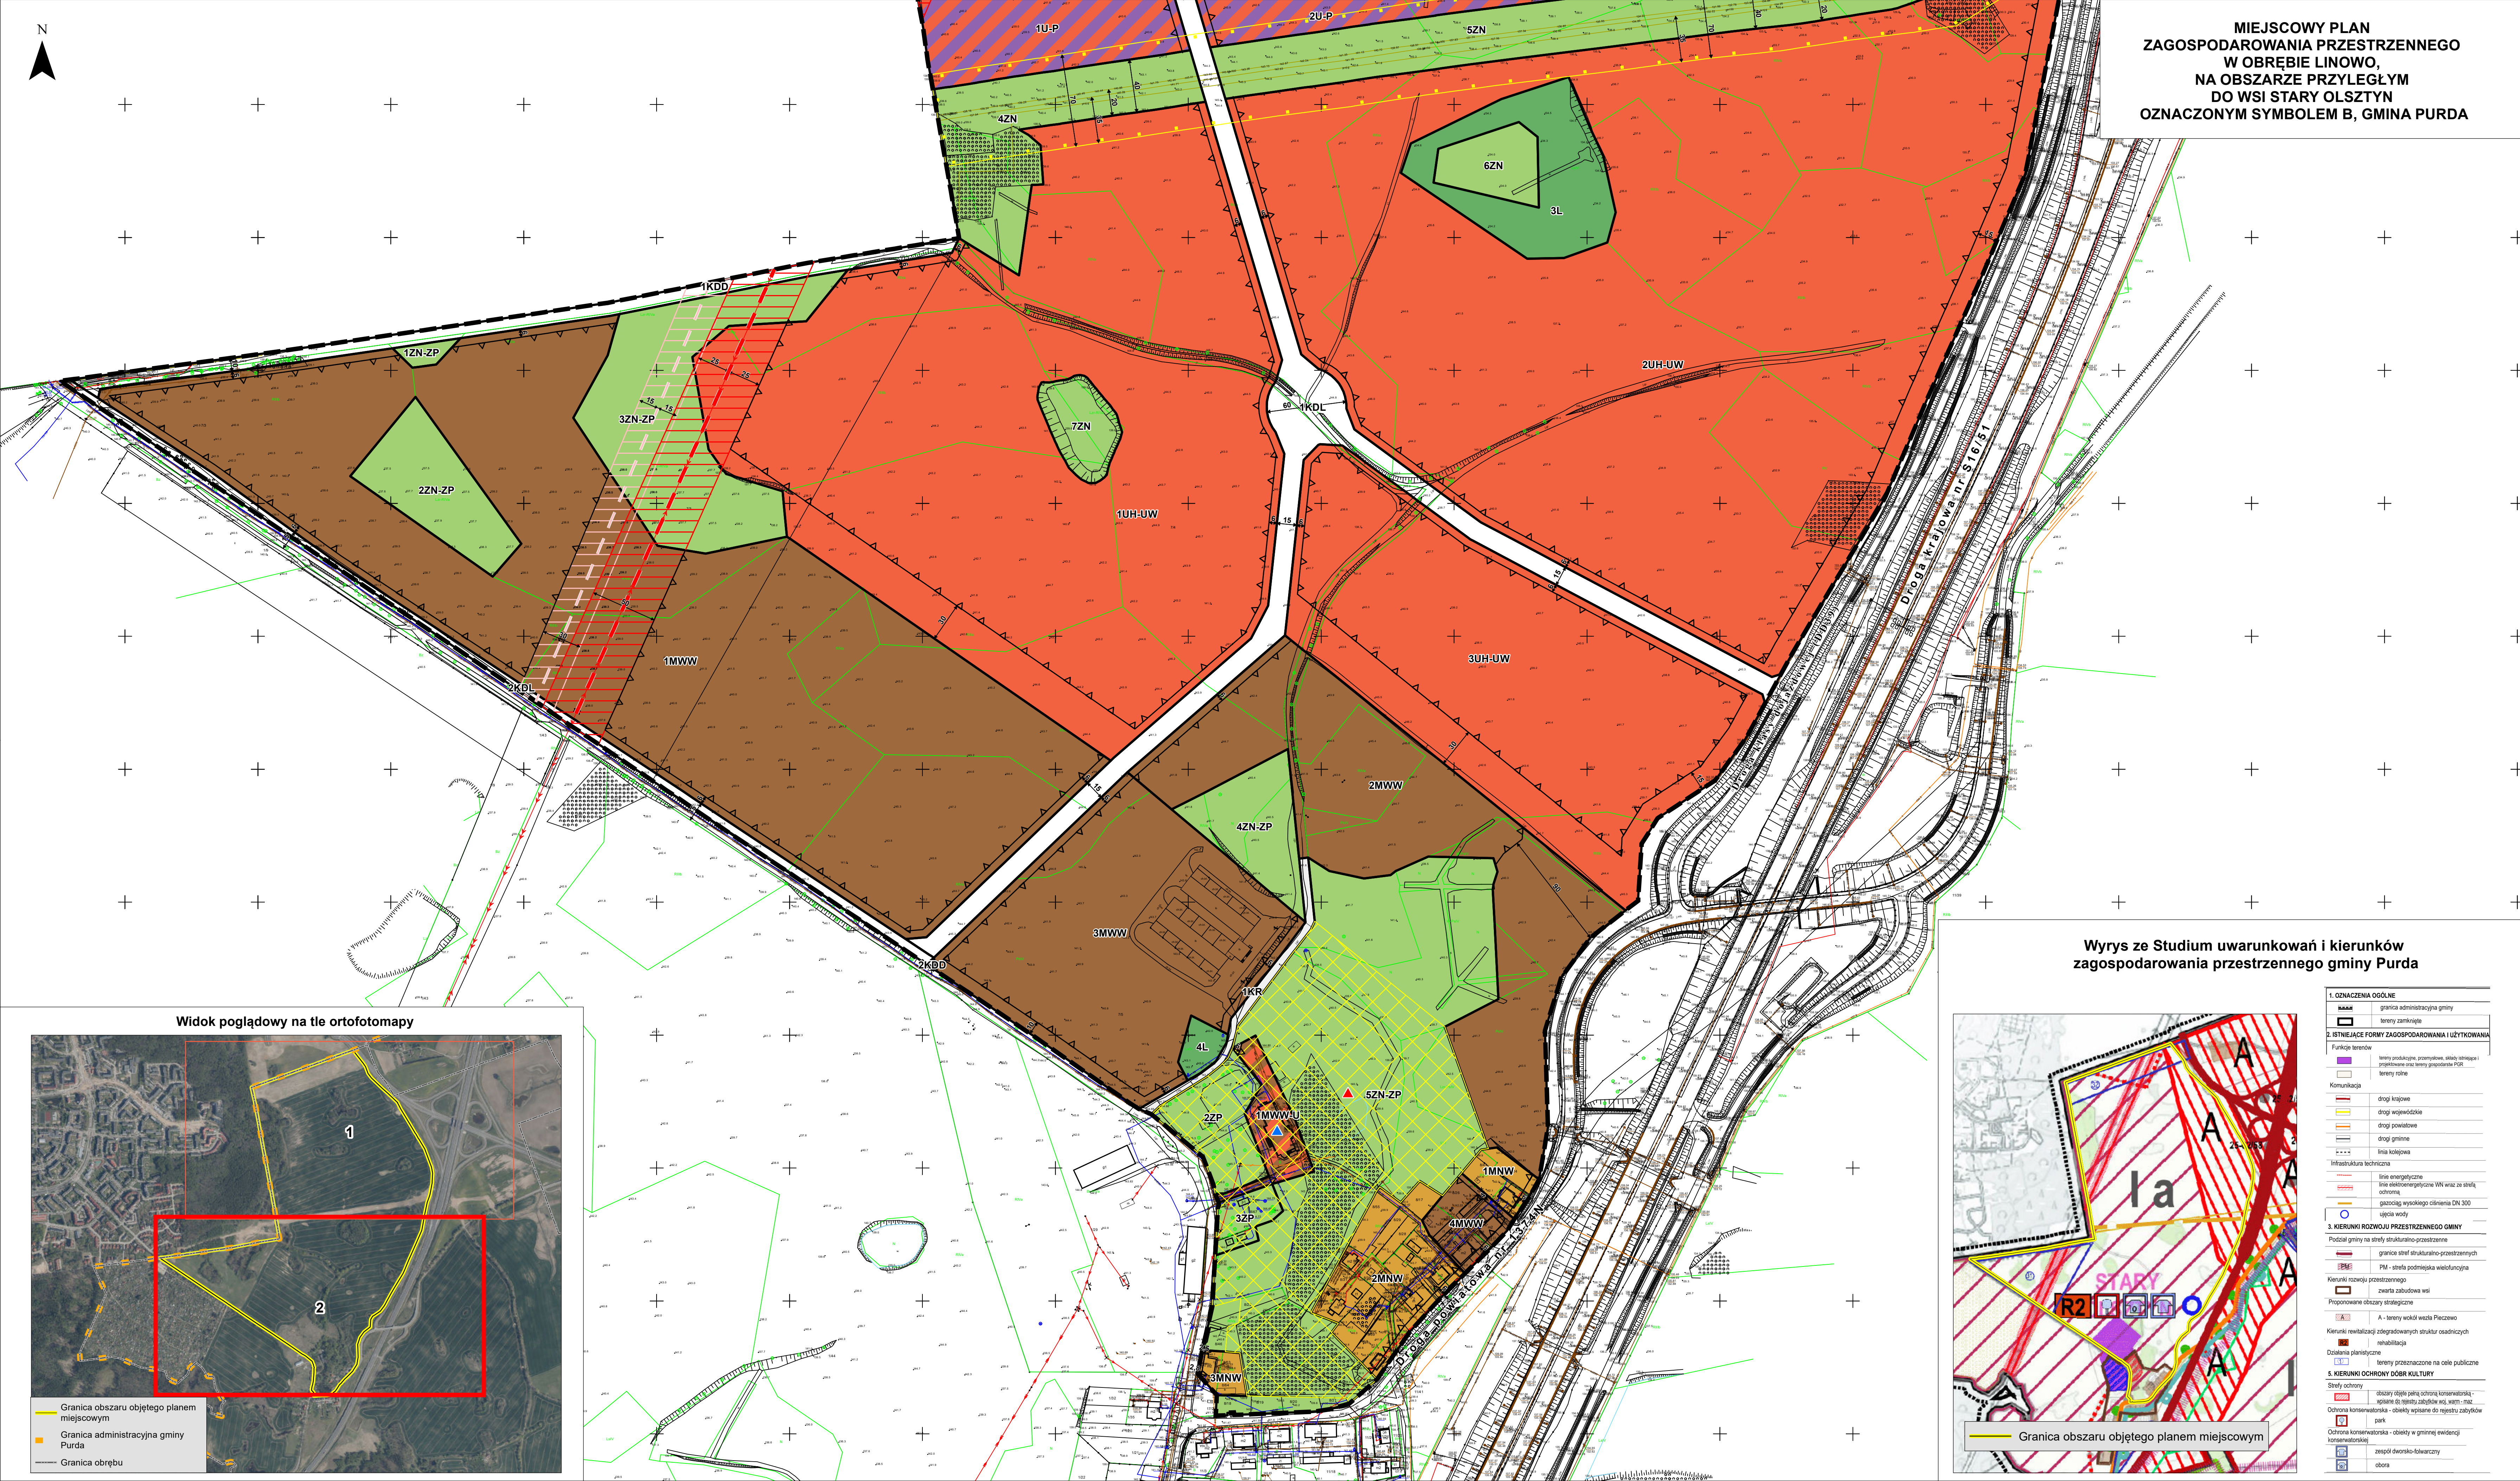

Załącznik Nr 1
do Uchwały nr/.....
Rady Gminy Purda
z dnia

Elementy będące ustaleniami planu miejscowego:

- Granica obszaru objętego planem miejscowym
- Linie rozgraniczające tereny o różnym przeznaczeniu lub różnych zasadach zagospodarowania
- Nieprzekraczalna linia zabudowy
- Wymiar podany w metrach
- Strefa ochrony konserwatorskiej
- Pas technologiczny istniejącej linii najwyższych napięć 220 kV
- Pas technologiczny istniejącej linii wysokiego napięcia 110 kV

Przeznaczenia terenów:

- MNW - teren zabudowy mieszkaniowej jednorodzinnej wolnostojącej
- MWW - teren zabudowy mieszkaniowej wielorodzinnej wolnostojącej
- MWW-U - teren zabudowy mieszkaniowej wielorodzinnej wolnostojącej lub usług
- U-P - teren usług lub produkcji
- UH-UW - teren usług handlu lub usług handlu wielkopowierzchniowego
- KDZ - teren drogi zbiorczej
- KDL - teren drogi lokalnej
- KDD - teren drogi dojazdowej
- KR - teren komunikacji drogowej wewnętrznej
- L - teren lasu
- ZN - teren zieleni naturalnej
- ZN-ZP - teren zieleni naturalnej lub zieleni urządzonej
- ZP - teren zieleni urządzonej

Elementy będące ustaleniami planu miejscowego obowiązującymi na podstawie przepisów odrębnych:

- Obiekt ujęty w Rejestrze Zabytków - Park w zespole dworsko-folwarcznym wpisany w Rejestru Zabytków Nr A-1560 z dnia 10.09.1984 r.
- Obiekt ujęty w Gminnej Ewidencji Zabytków - dwór w zespole dworsko-folwarcznym

Elementy informacyjne niebędące ustaleniami planu miejscowego:

- Istniejąca linia elektroenergetyczna najwyższych napięć 220 kV
- Istniejąca linia elektroenergetyczna wysokiego napięcia 110 kV
- Strefa kontrolowana gazociągów wysokiego ciśnienia

Obszar objęty planem miejscowym zlokalizowany jest w całości w obszarze Głównego Zbiornika Wód Podziemnych nr 213 Zbiornik międzymorenowy Olsztyn

Układ Współrzędnych Płaskich Prostokątnych PL-2000 strefa 7

Źródło pochodzenia użytego materiału państwowego zasobu geodezyjnego i kartograficznego:
Starostwo Powiatowe w Olsztynie
Wydział Geodezji
Powiatowy Ośrodek Dokumentacji Geodezyjnej i Kartograficznej
ul. plac Generała Józefa Bema 5, 10-516 Olsztyn

1:2 000

0 20 40 60 80 100 200 m

Format wydruku w skali 1:2000 - 120 cm x 60 cm

Arkusz 2 z 2