



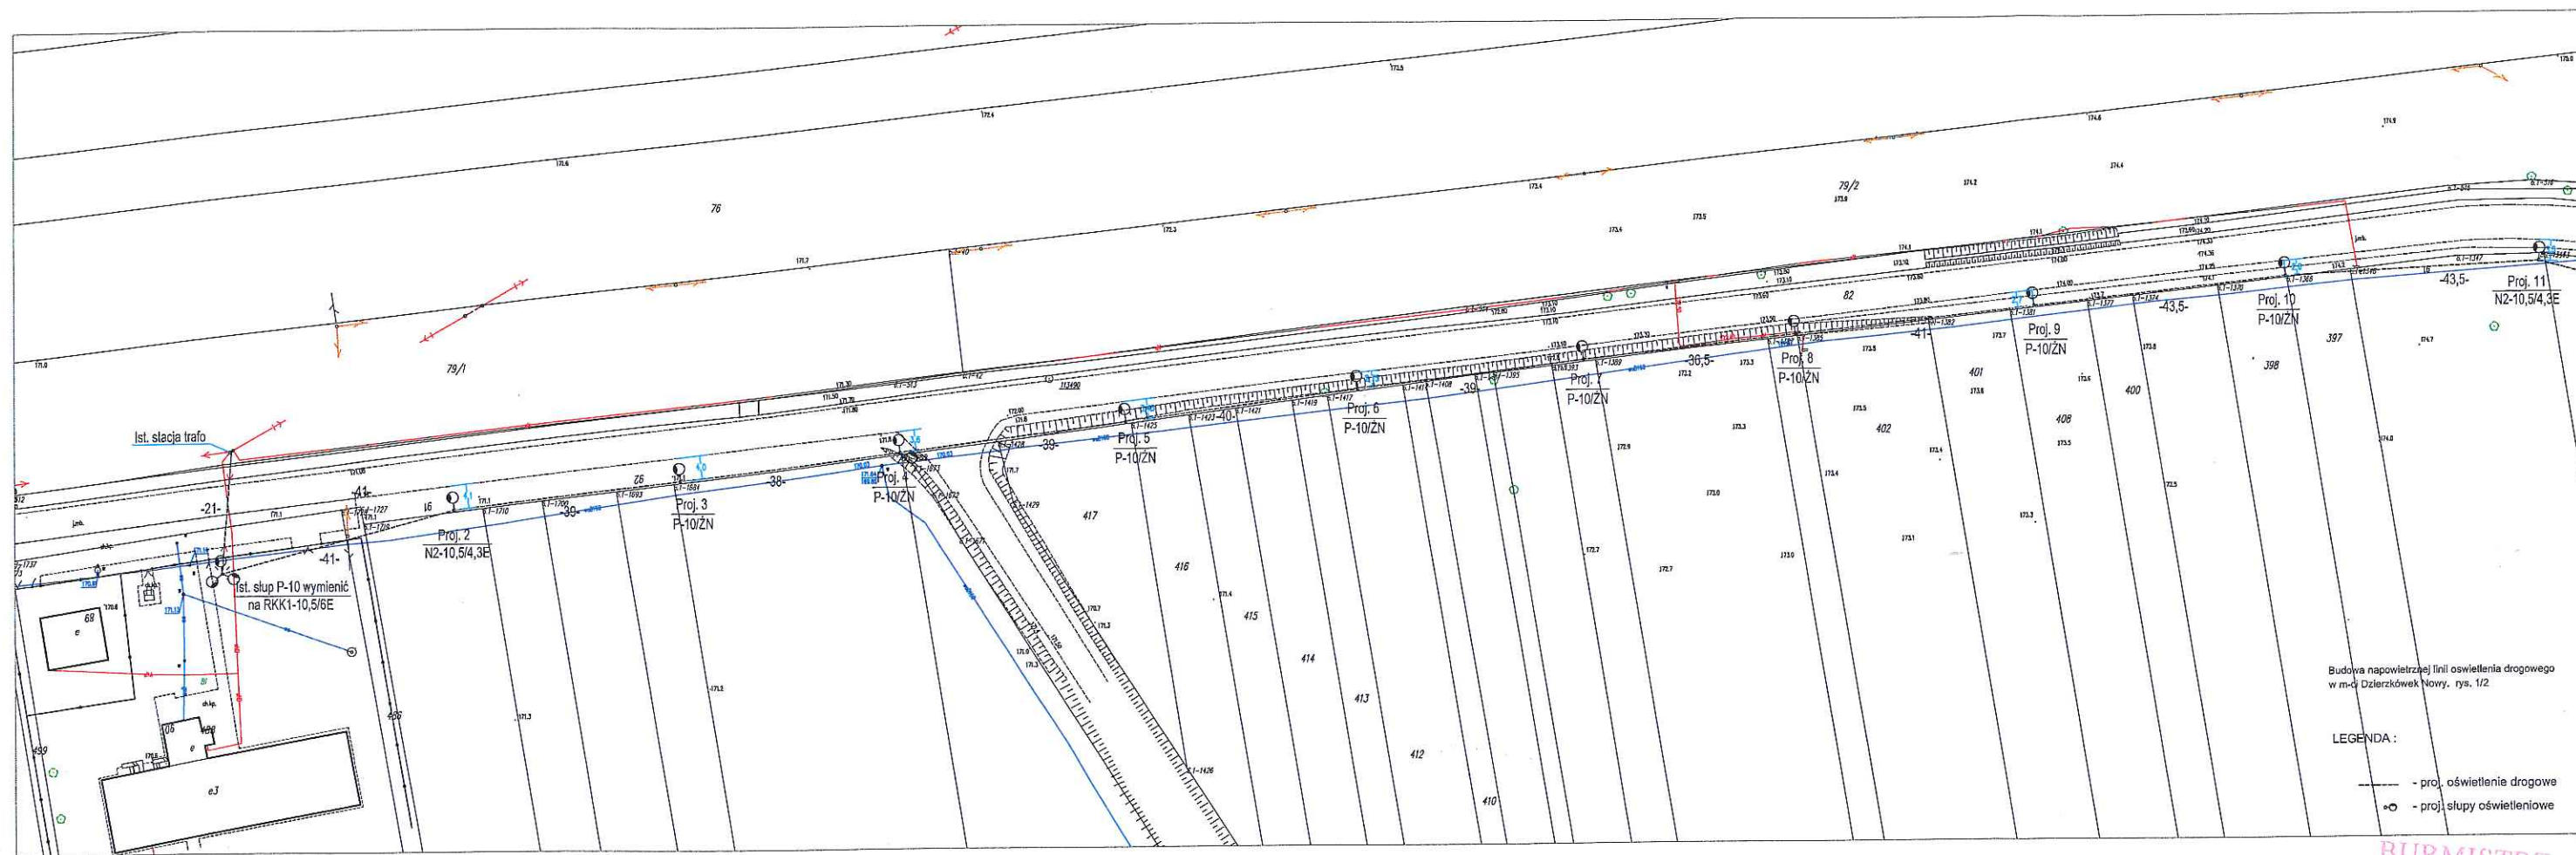

BURMISTRZ
MIASTA I GMINY
Skaryszew

Integralna część decyzji
nr 18/17
z dnia 11.08.2017r.
znak RIM.6733.09.2017.ML

Z up. BURMISTRZA
inż. Dorota Albinak
KIEROWNIK
Referatu Inwestycji, Funduszy Unijnych, Planowania
Przestrzennego i Gospodarki Mieniem Gminy

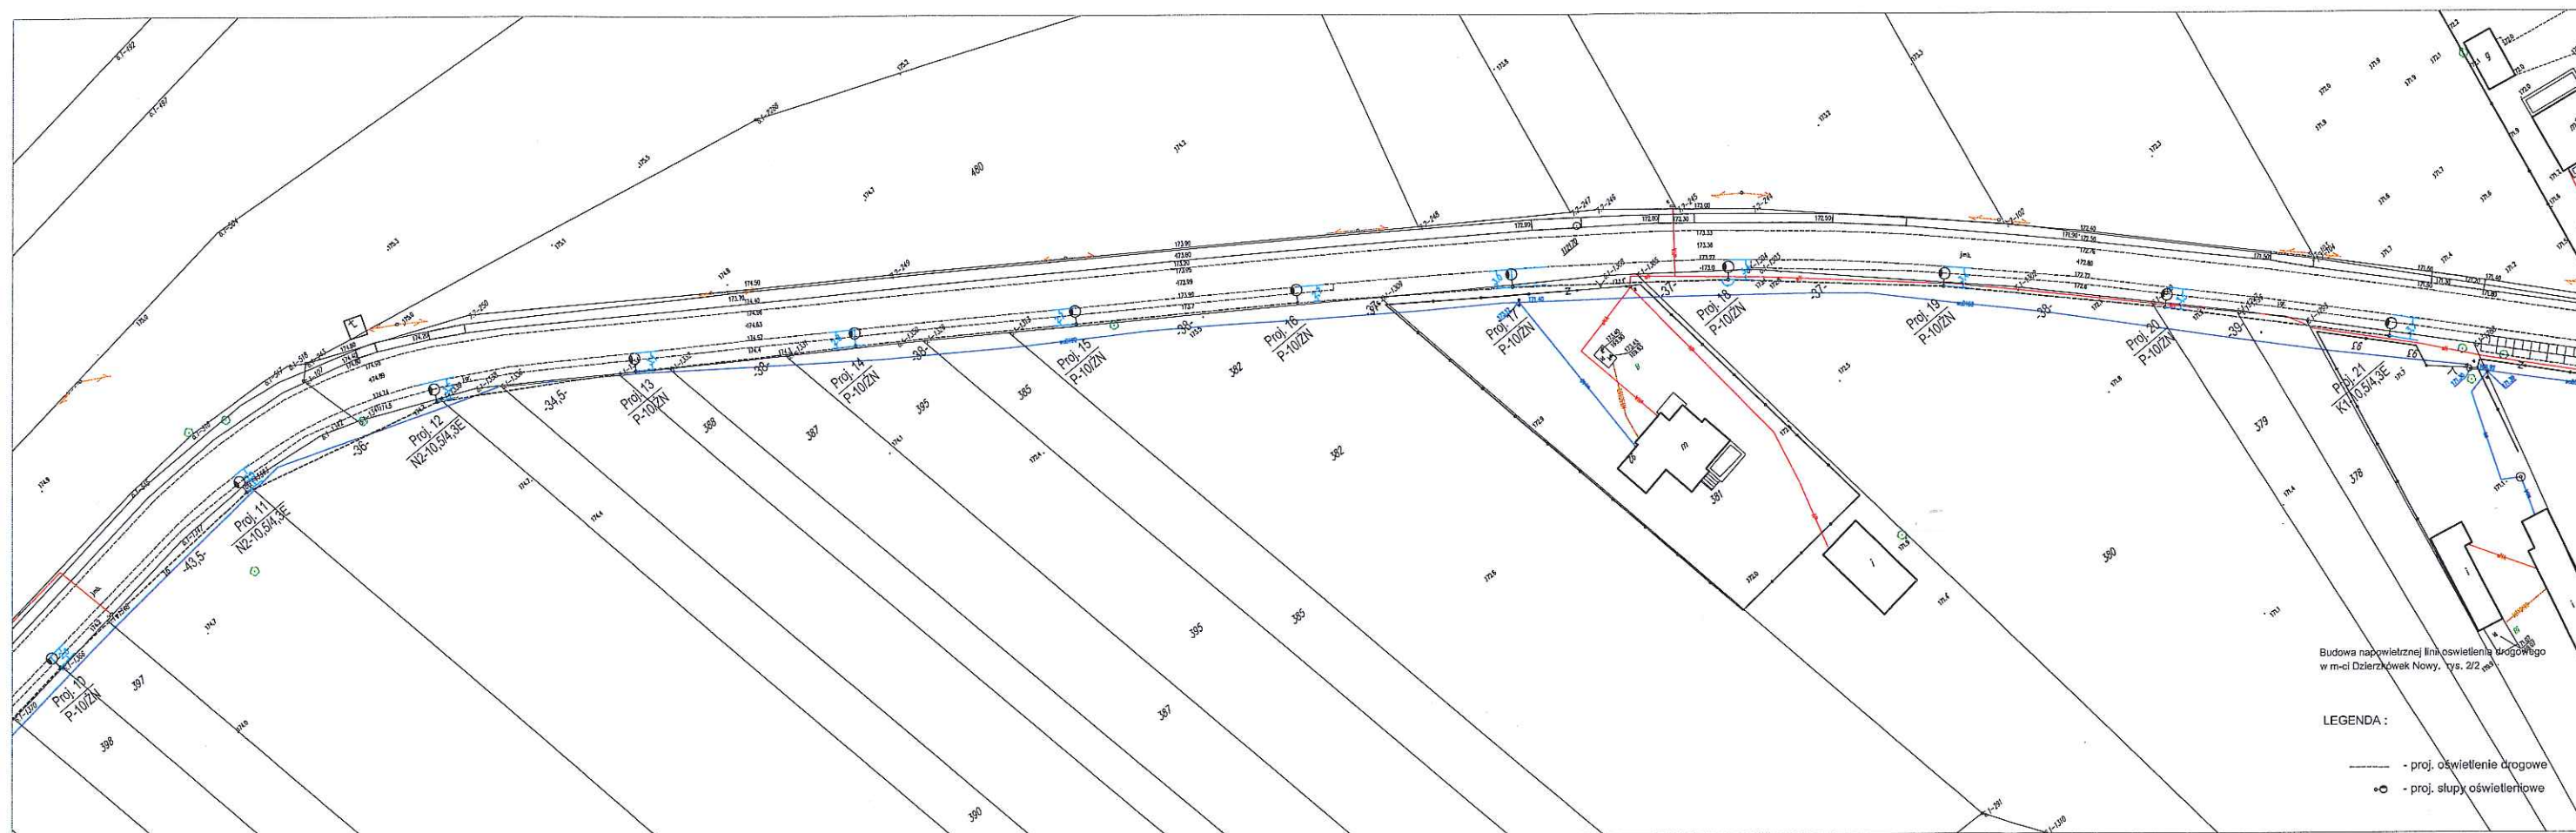

BURMISTRZ
MIASTA I GMINY
Skaryszew

Integralna część decyzji
nr 18/17
z dnia 11.08.2017r.
znak RIM.6733.09.2017.ML

Z up. BURMISTRZA
inż. Dorota Albin
KIEROWNIK
Referatu Inwestycji, Funduszy Unijnych, Planowania
Przestrzennego i Gosp. miejscowości, z obszaru Skaryszew