



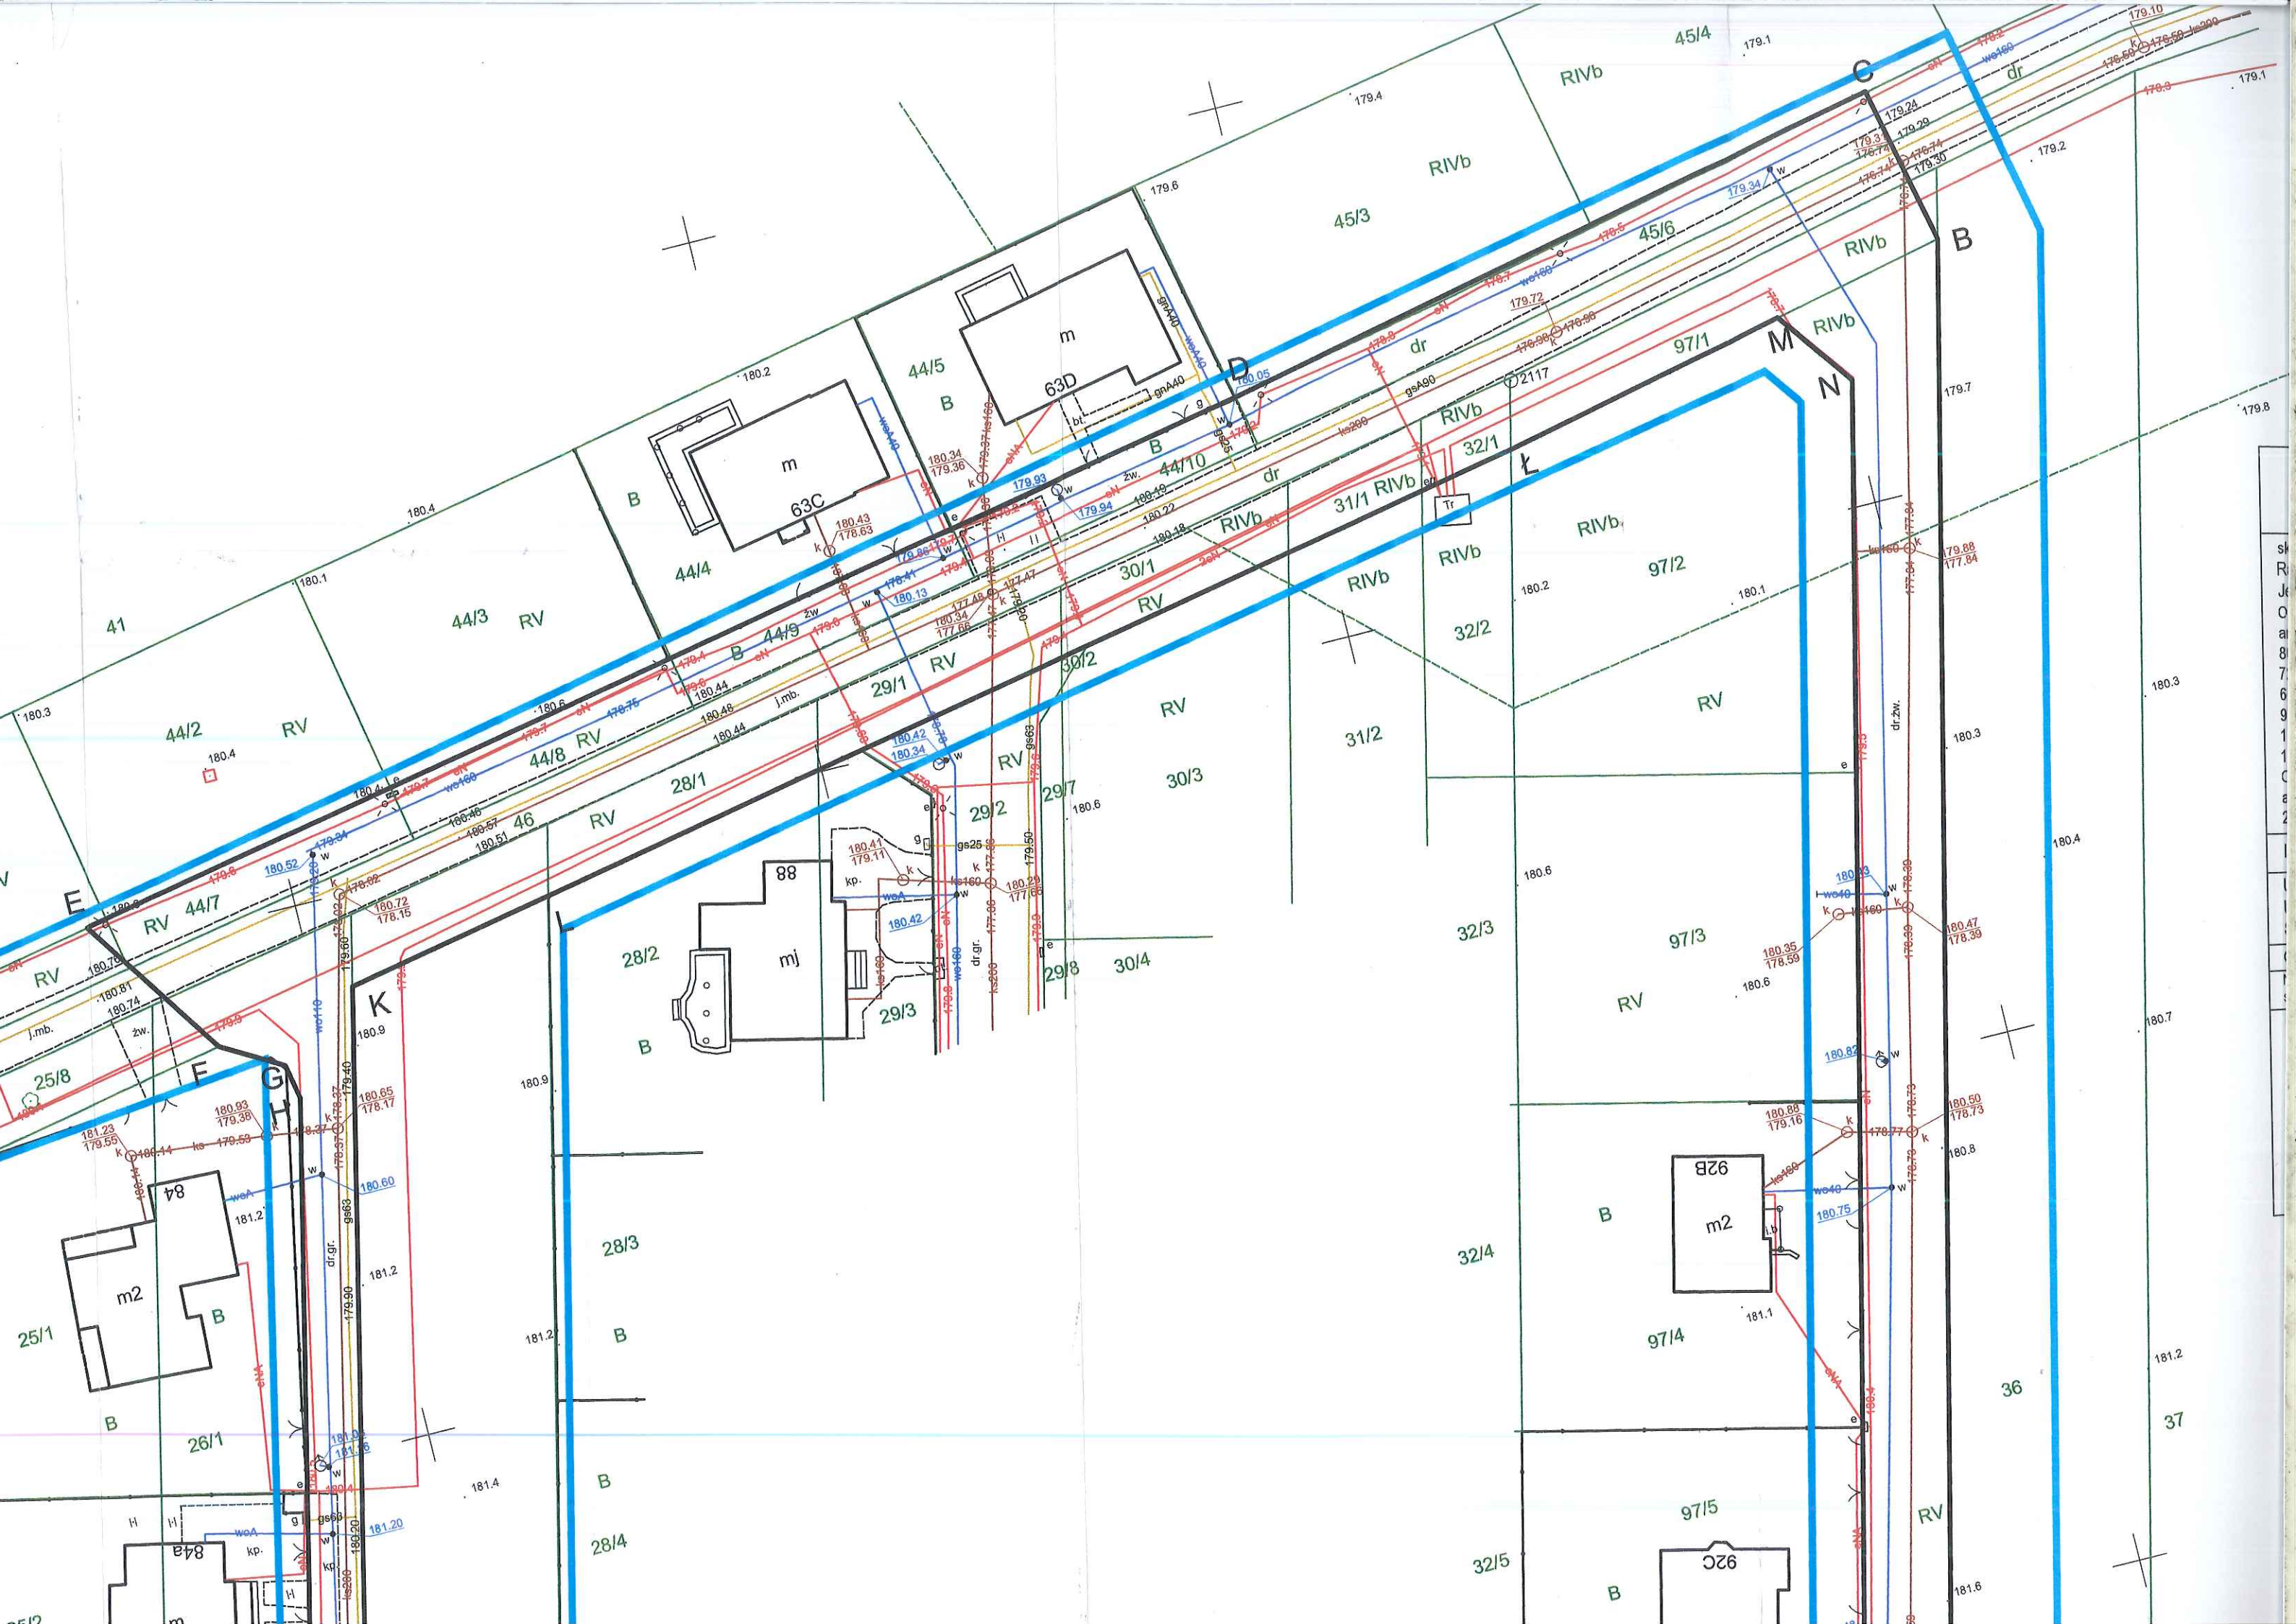

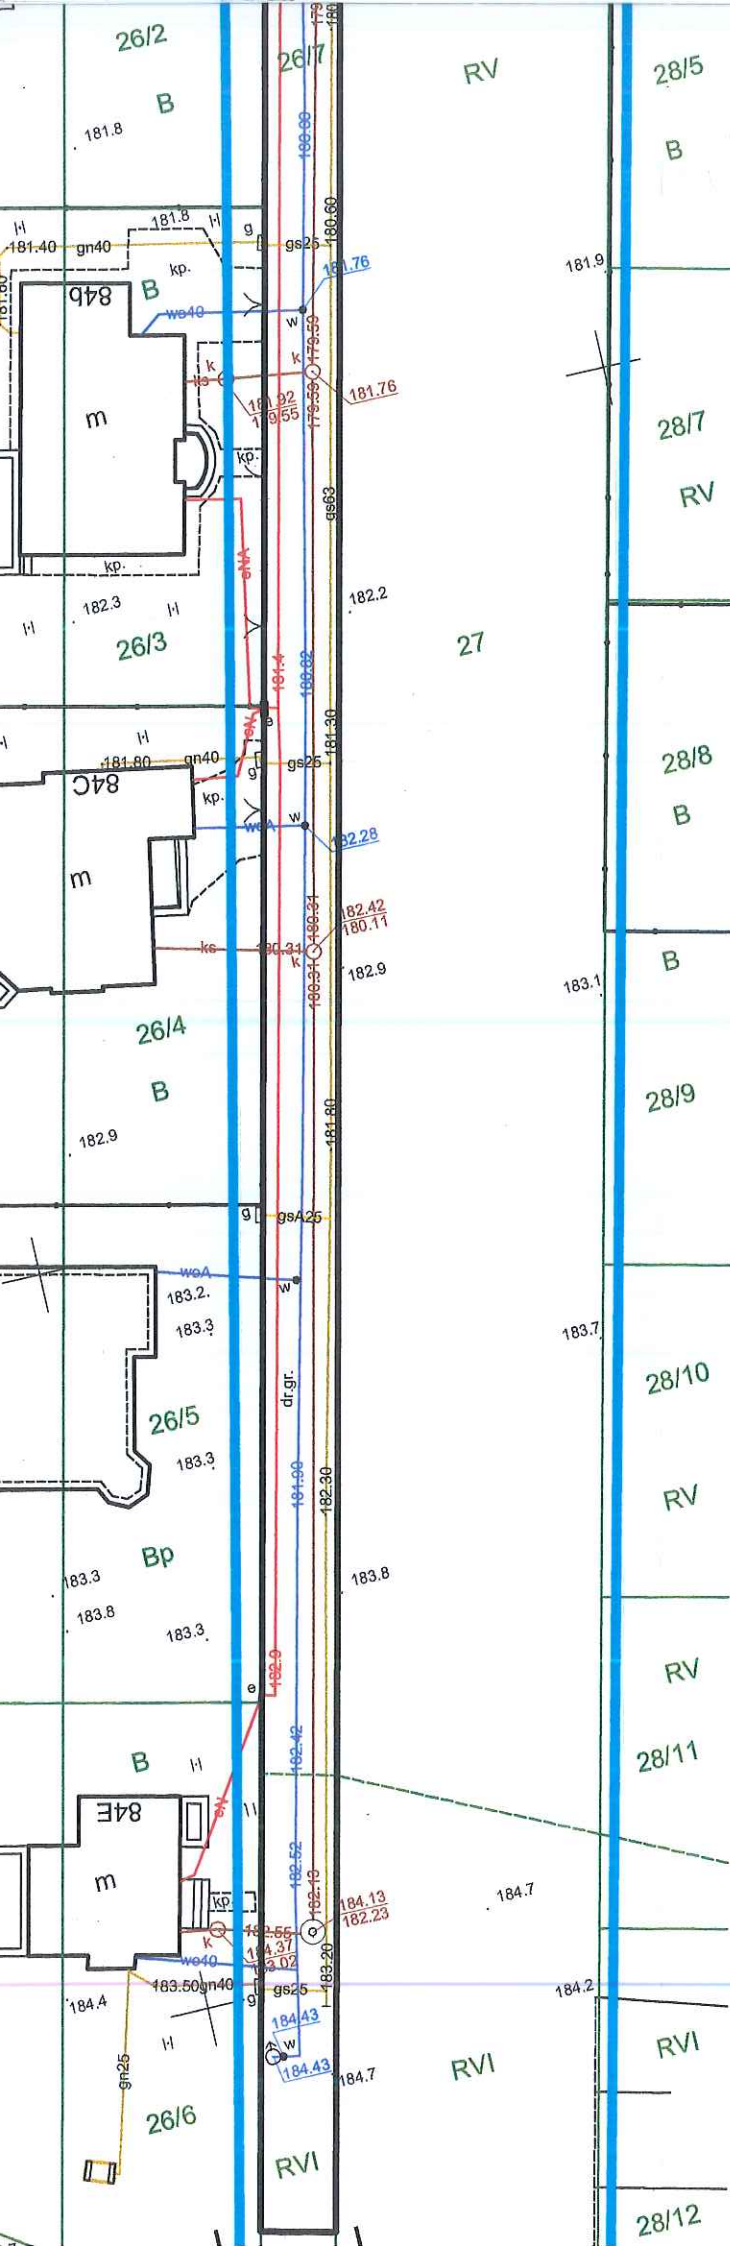

BURMISTRZ
MIASTA I GMINY
Skaryszew

Integralna część decyzji
nr 15/18
z dnia 19.04.2018r.
znak RIM.6103.12.2018.ML

Z up. BURMISTRZA
inż. Dorota Młbiniak
KIEROWNIK
Referatu Inwestycji, Funduszy Ubezpieczeń, Planowania
Przestrzennego i Gospodarowania Mieniem Gminy

