


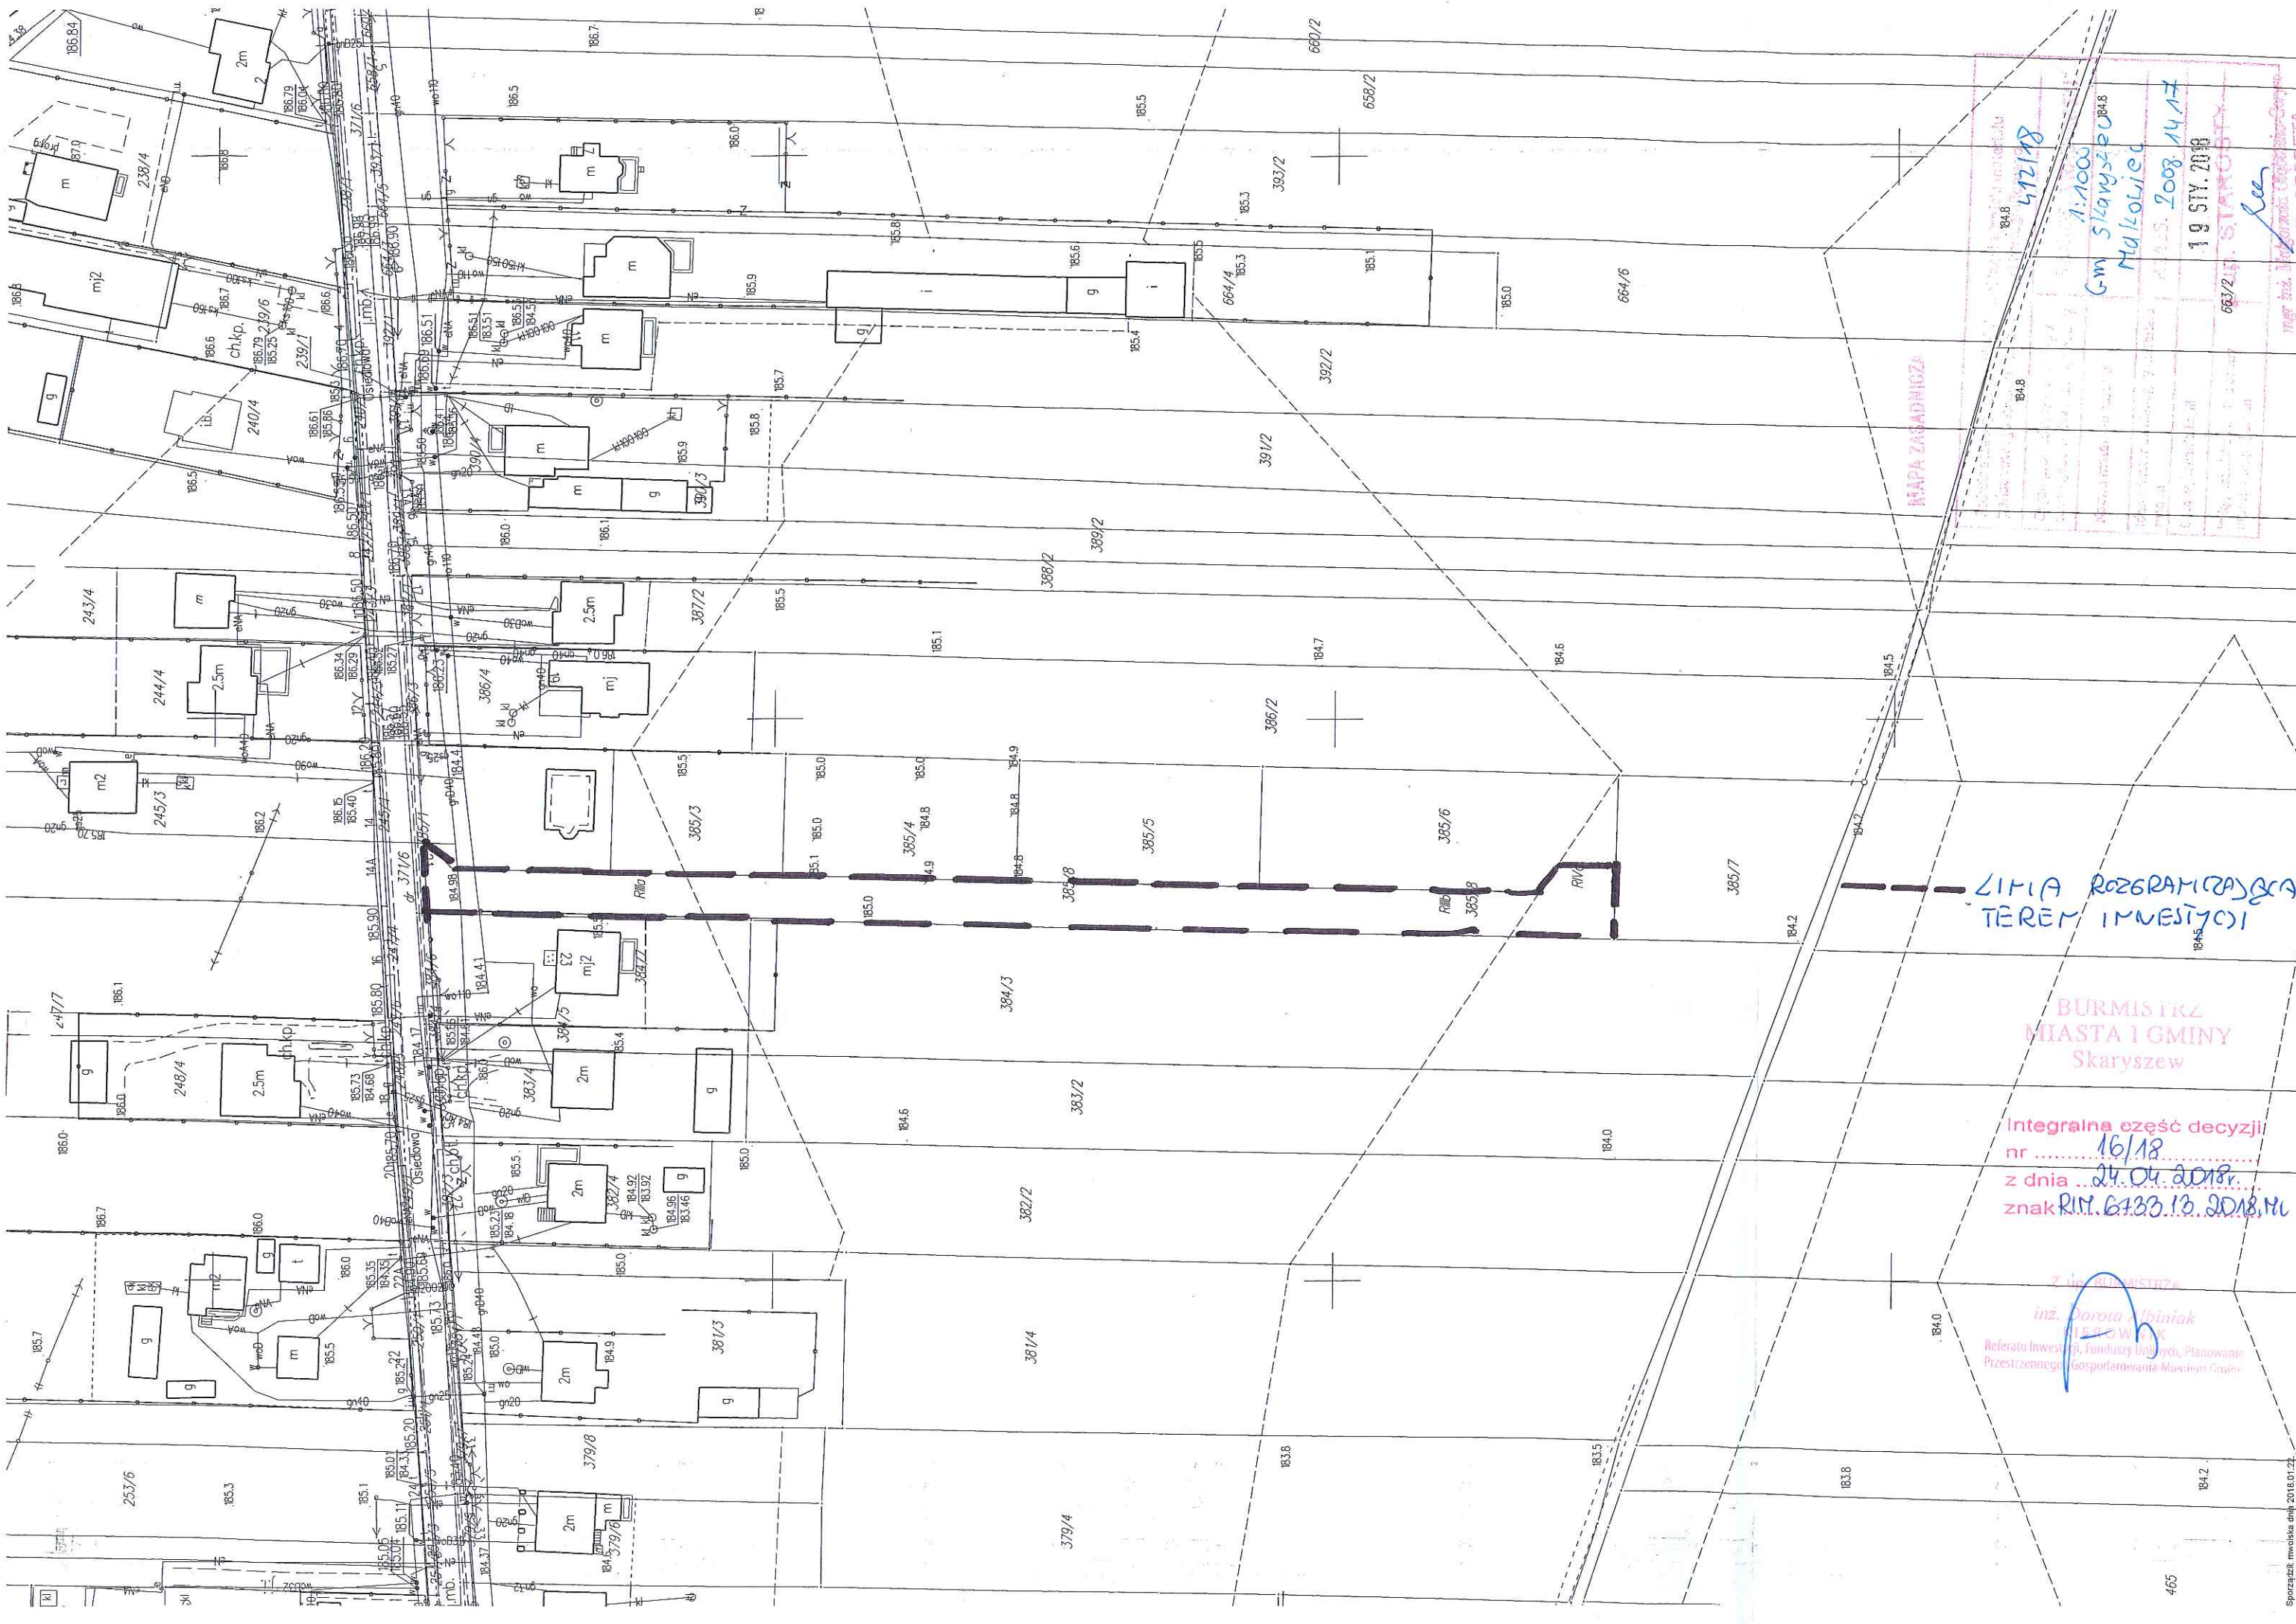

MAPA ZAGAJNICA

LINIA ROZGRANICZAJĄCA
TEREN INWESTYCJI

BURMISTRZ
MIASTA I GMINY
Skaryszew

Integralna część decyzji
nr 16/18
z dnia 24.04.2018.
znak RM.6733.13.2018.M

inż. Dorota Albiniak
Referatu Inwestycji, Funduszy Unijnych, Planowania
Przestrzennego i Gospodarowania Miejscem Ciepła

412/18
1:1000
Gm Skaryszew
Majewski
24.5.2018. 14.17
19 STY. 2018
663/21. STARY
mgr inż. Dorota Albiniak
STARSZY GEODETA