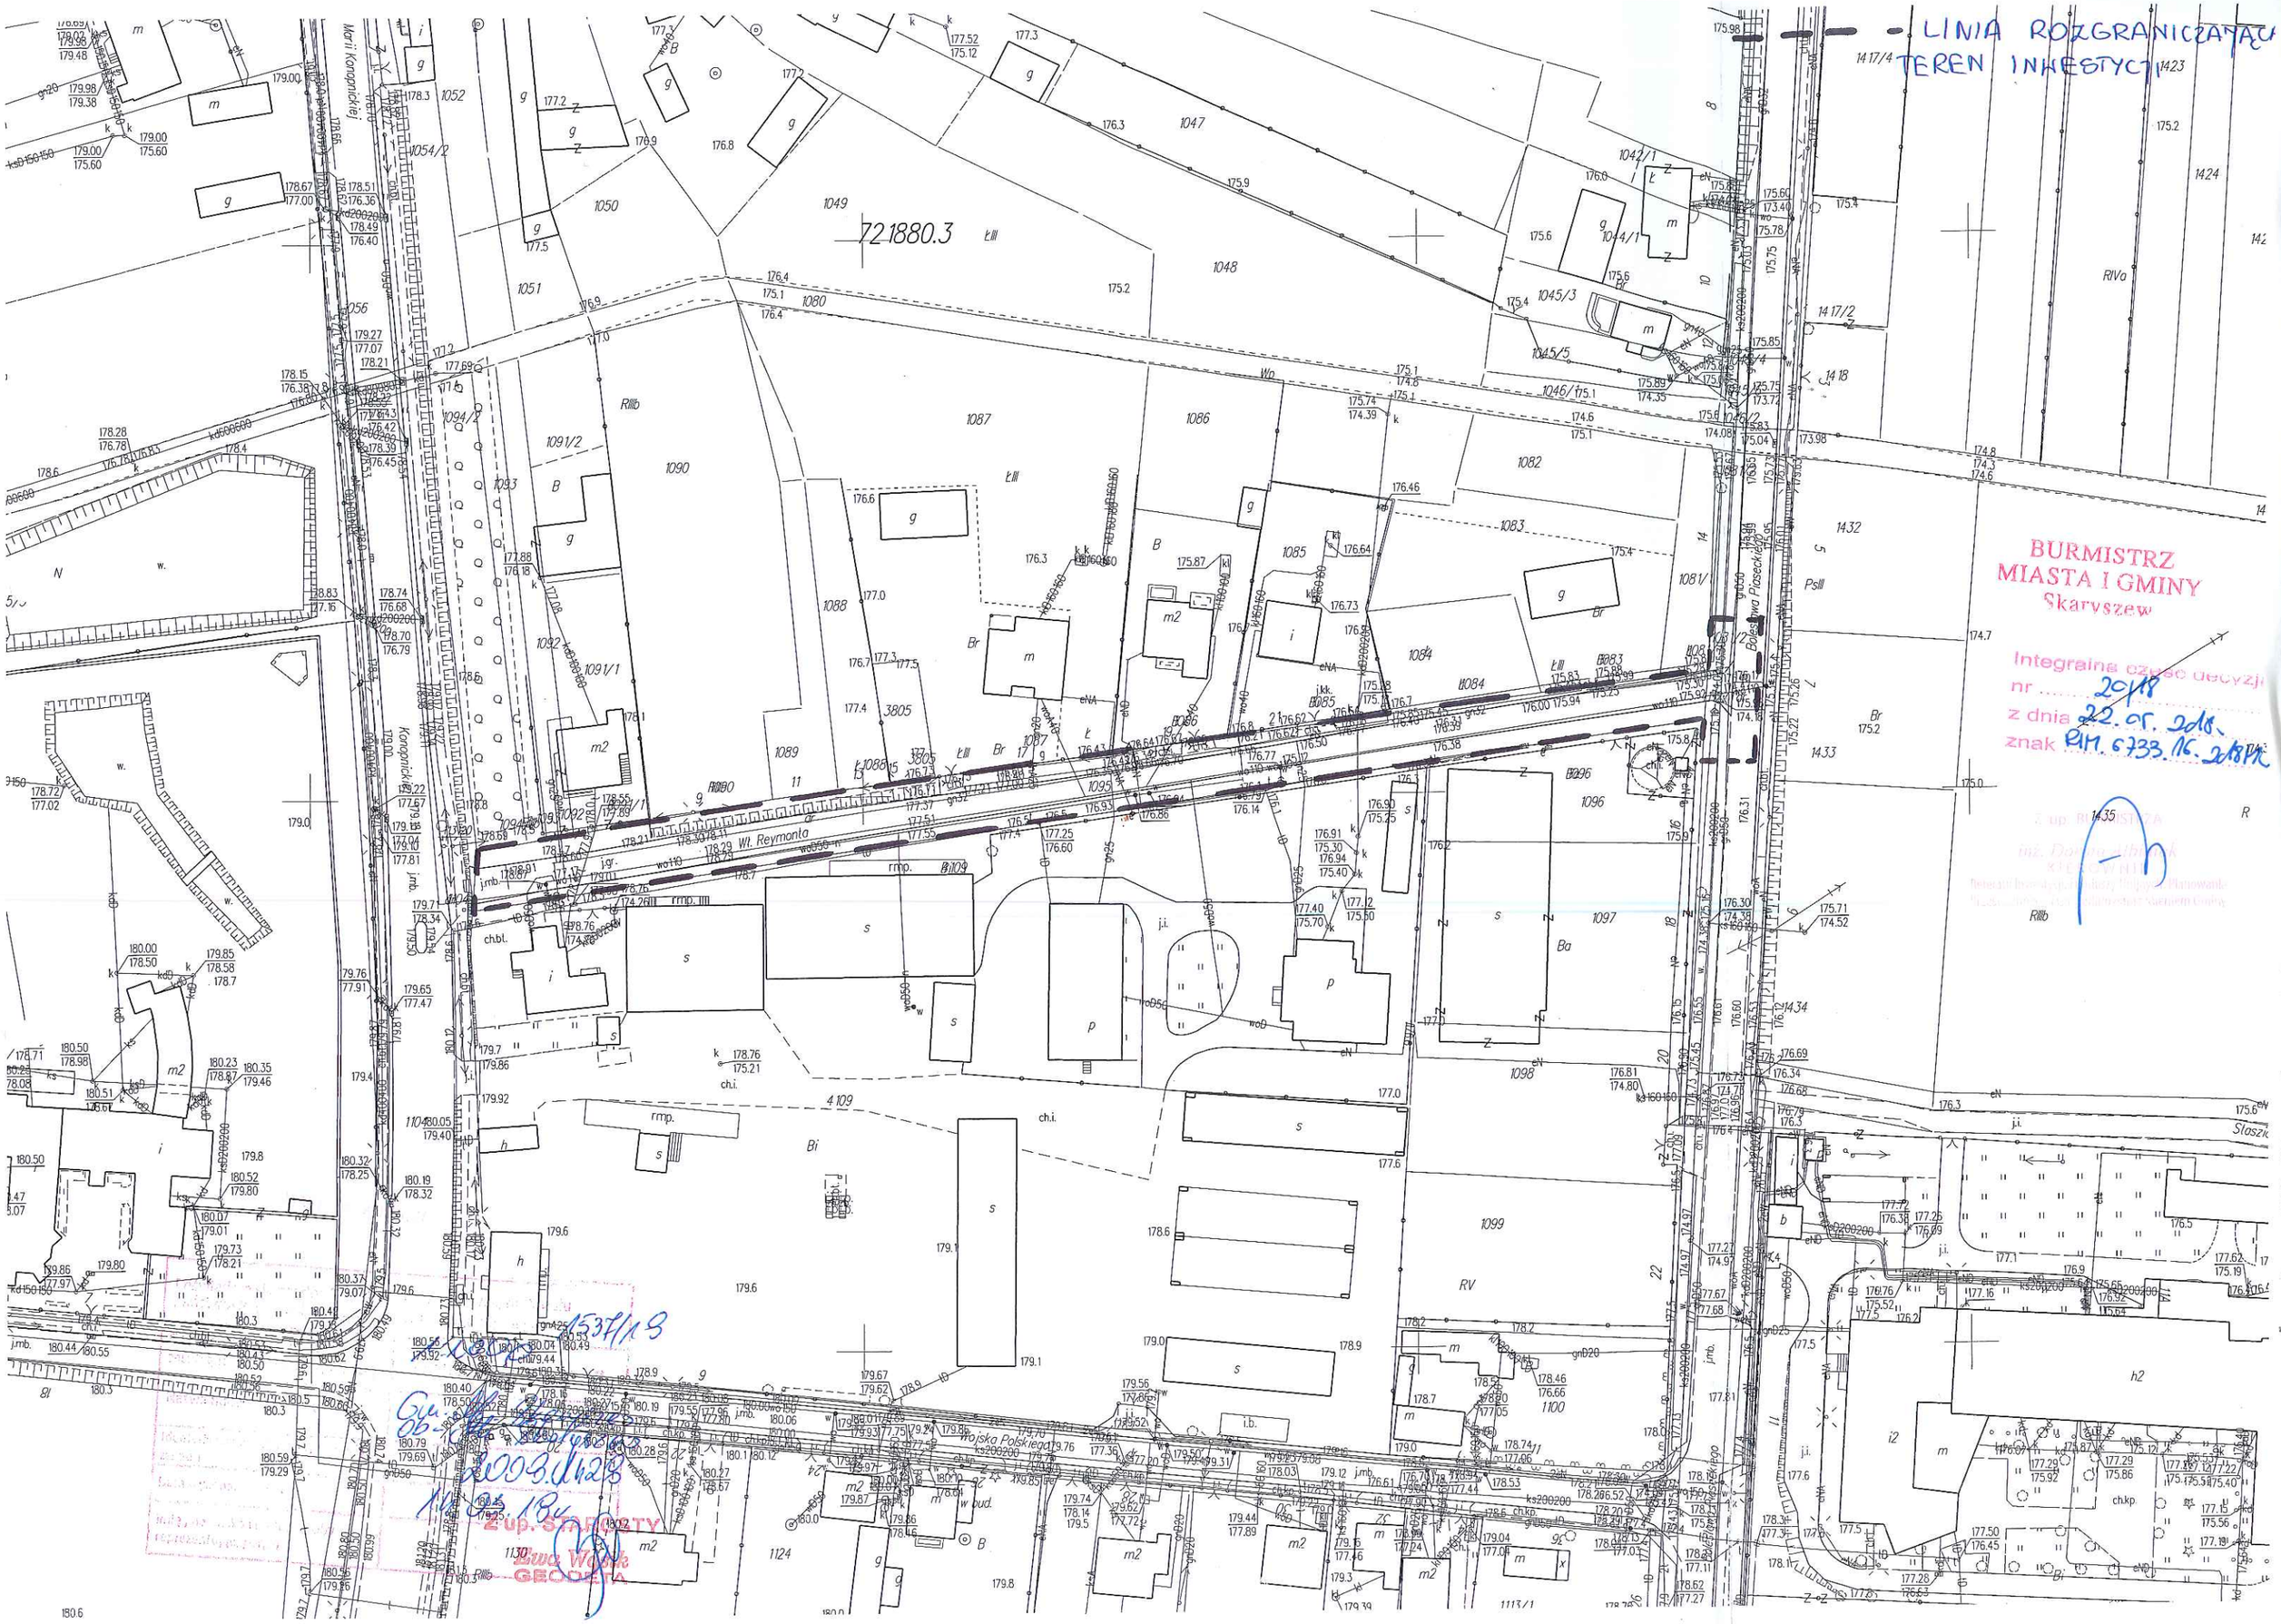
LINIA ROZGRANICZAJĄCA
TEREN INWESTYCJI
BURMISTRZ
MIASTA I GMINY
Skarszew
Integralna część decyzji
nr 20/18
z dnia 22.05.2018.
znak RIM.6733.16.2018PK
Marii Konopnickiej
Konopnickiej
Wł. Reymonta
Wojska Polskiego
Sosnowa
Piaseczkowa
Staszica
721880.3
4109
1537/18
Zup. STAROSTY
Lwa Wacka
GEODETA