


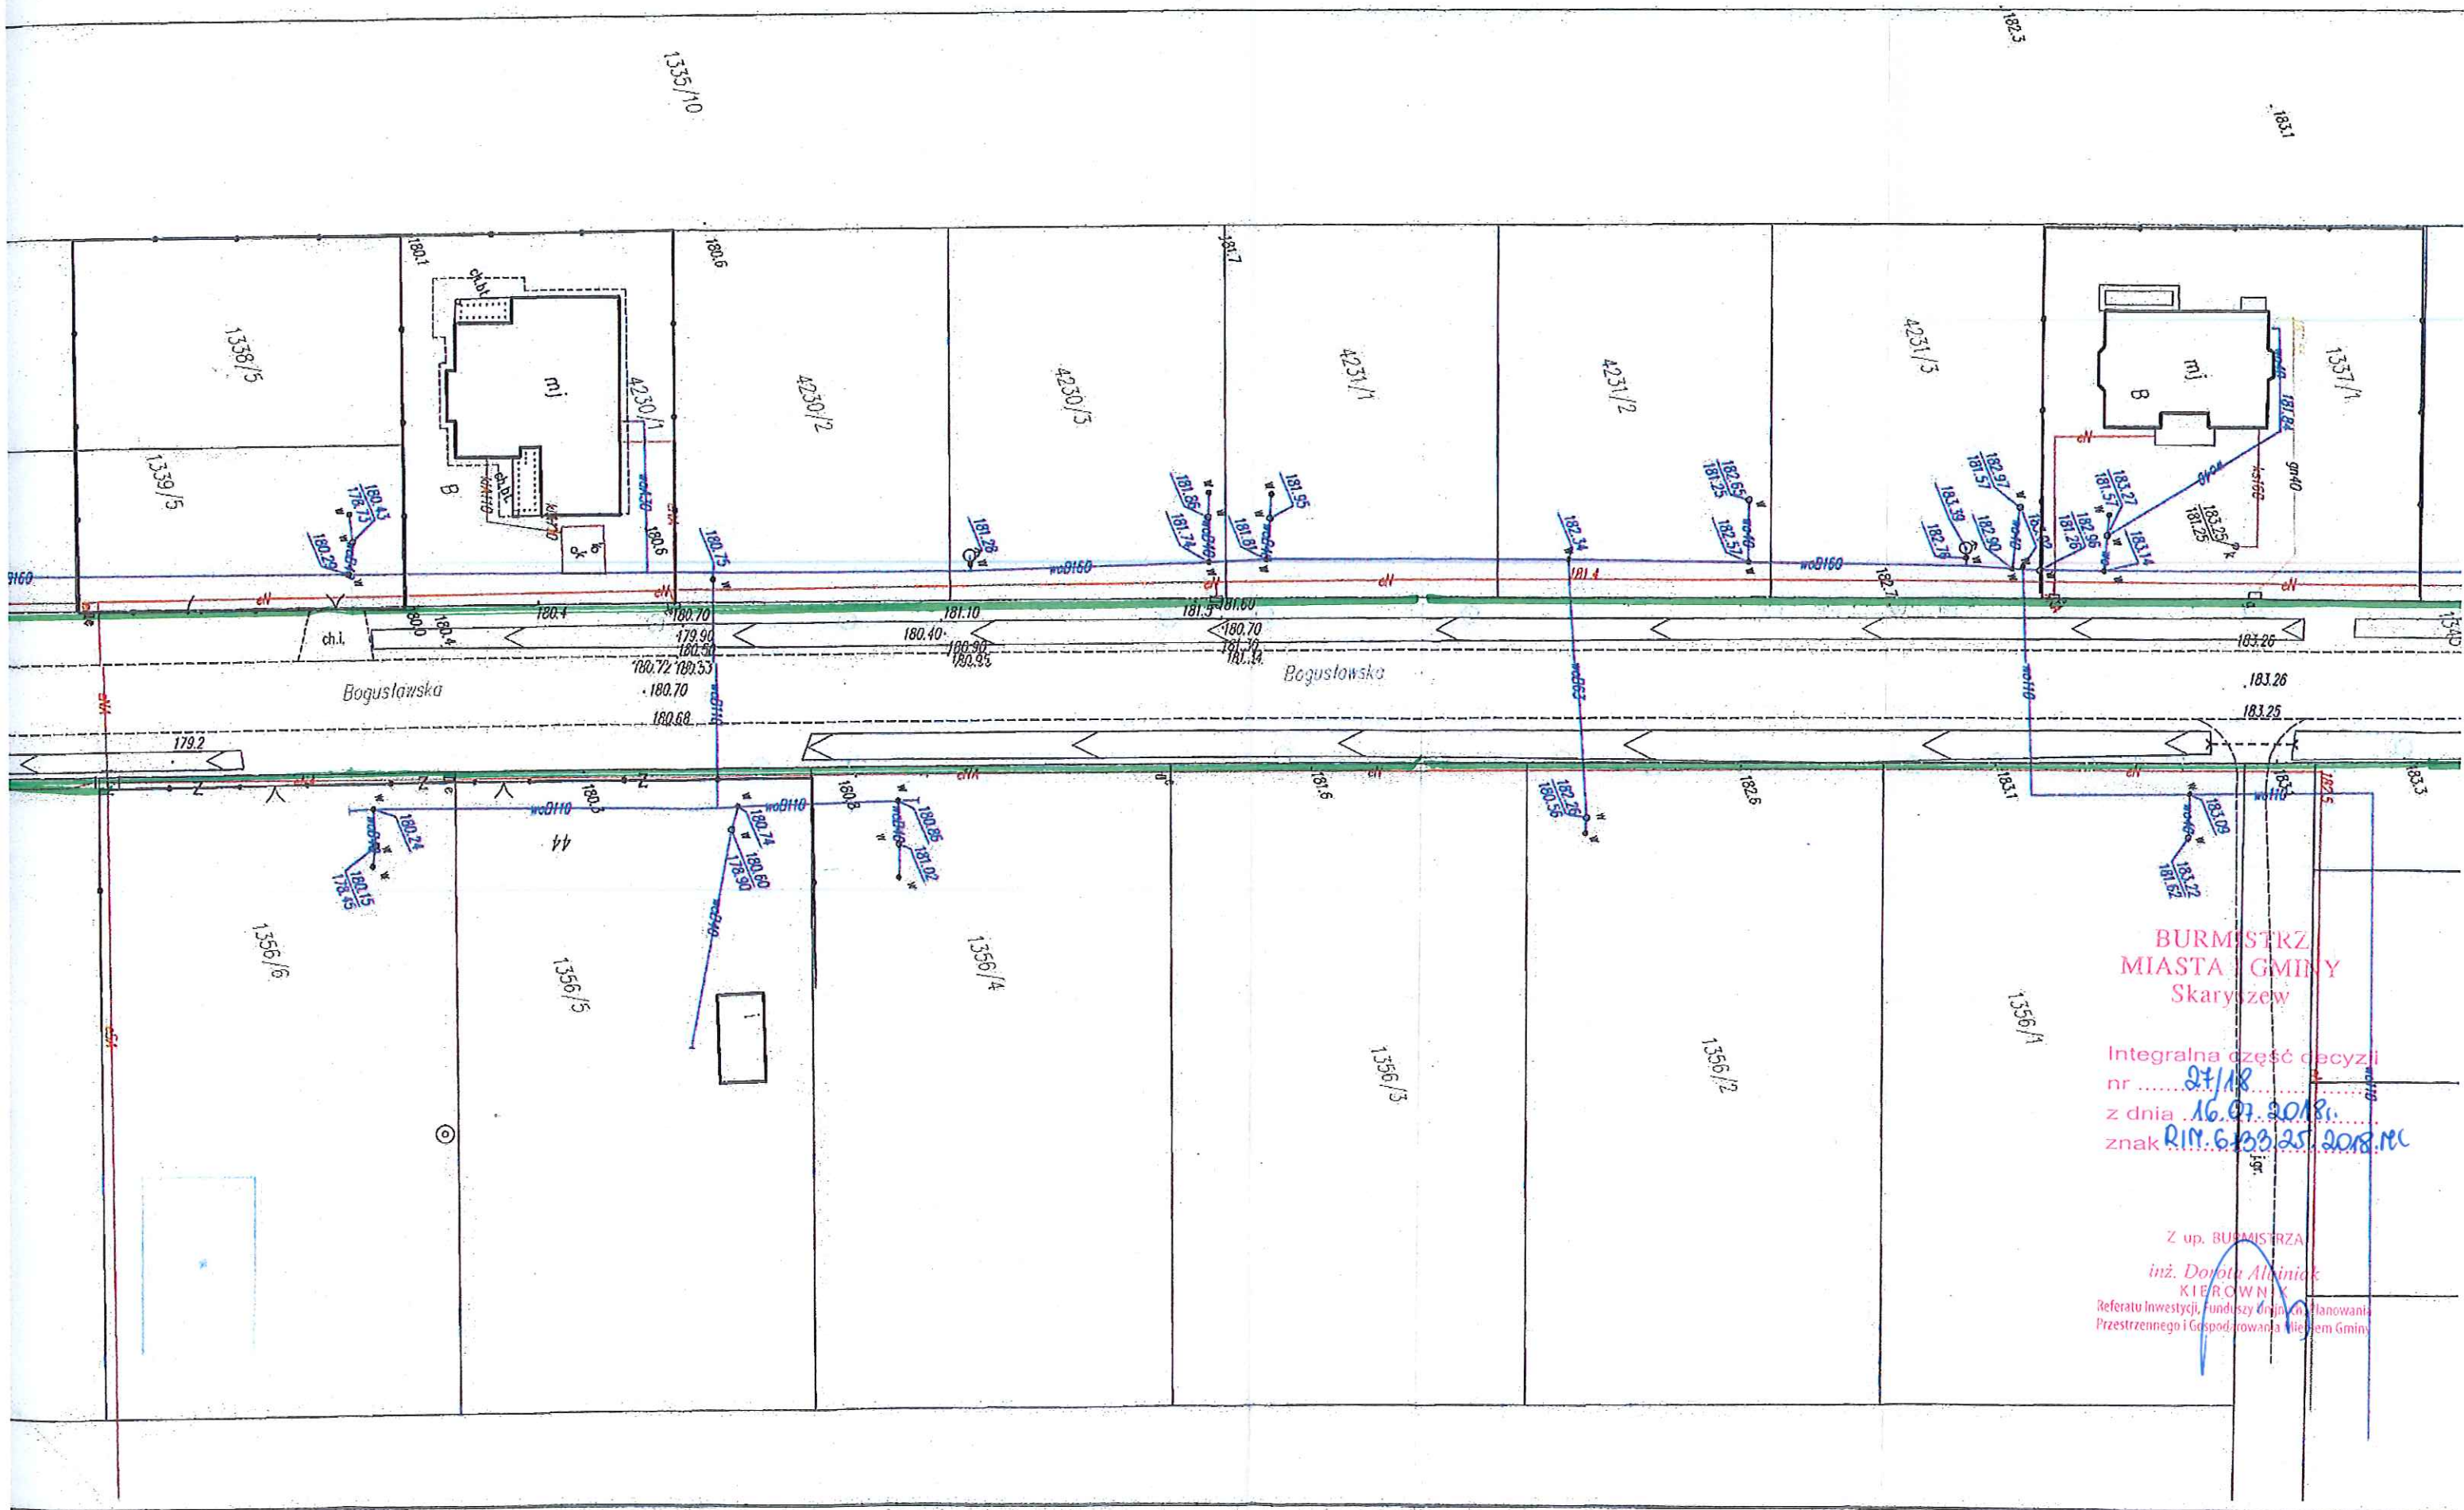

BURMISTRZ
MIASTA I GMINY
Skaryszew

Integralna część decyzji
nr 24/18
z dnia 16.07.2018r.
znak RIN.6.33.25.2018.MC

Z up. BURMISTRZA
inż. Doroty Aliniak
KIEROWNIK
Referatu Inwestycji, Funduszy Gmin, Planowania
Przestrzennego i Gospod. Rozwoju Gminy