

MAPA DO CELÓW PROJEKTOWYCH (wydruk 2 z 2)  
pod inwestycję liniową  
Skala 1:500, nr sekcji: 7.153.23.11.4, 7.153.23.12.3, 7.153.23.16.2, 7.153.23.17.1.1  
Jednostka ewidencyjna: 142510, 4 Skaryszew  
Obręb: 0001 – Skaryszew Miasto, ark. 1, dz. 256  
ark. 4, dz. 4007/1, 4087, 4096, 4107/1, 1246/5, 1246/17, 1246/5, 4097, 1258/9,  
1258/20, 1259/9, 1260/9, 1261/9, 1262/10, 1263/7, 1264/2  
Identyfikator zgłoszenia pracy geodezyjnej: GKN.6642.1.3405.2016  
Układ odniesienia wysokości: Kronsztadt 66  
Układ współrzędnych prostokątnych płaskich: PL-2000  
Sytuacja zgodna z terenem na: 08.2016 r.  
Oznaczenie granic obszaru będącego przedmiotem aktualizacji:  
Opis służebności gruntowych: mapa wykonana bez ustalenia  
obciążeń służebnościami gruntowymi

Nie wyklucza się istnienia w terenie urządzeń podziemnych, które nie zostały  
zgłoszone do inwentaryzacji i nie zostały odnotowane w terenie w czasie  
procedur geodezyjnych związanych z aktualizacją istniejącej treści mapy.  
Sporządził :

Radom, dnia 19.09.2016


**GEOMAR** Pracownia  
Geodezyjna  
Mariusz Kuryś  
Aleja 44, 26-640 Skaryszew  
tel. 603 500 048  
REGON:147203940 NIP: 7062219515

**STAROSTA RADOMSKI**  
ul. Domagalskiego 7, 26-600 Radom  
tel. 48/ 365-58-01 wew. 416

Dokumentacja projektowa była przedmiotem  
narady koordynacyjnej przeprowadzonej  
dnia...2016...11...15.....  
w Starostwie Powiatowym w Radomiu, ul. Świerżowa 24  
znak sprawy: GKN.6630.....

Z up. STAROSTY  
Ewa Wasił  
GEODETA

za zgodność z oryginałem:

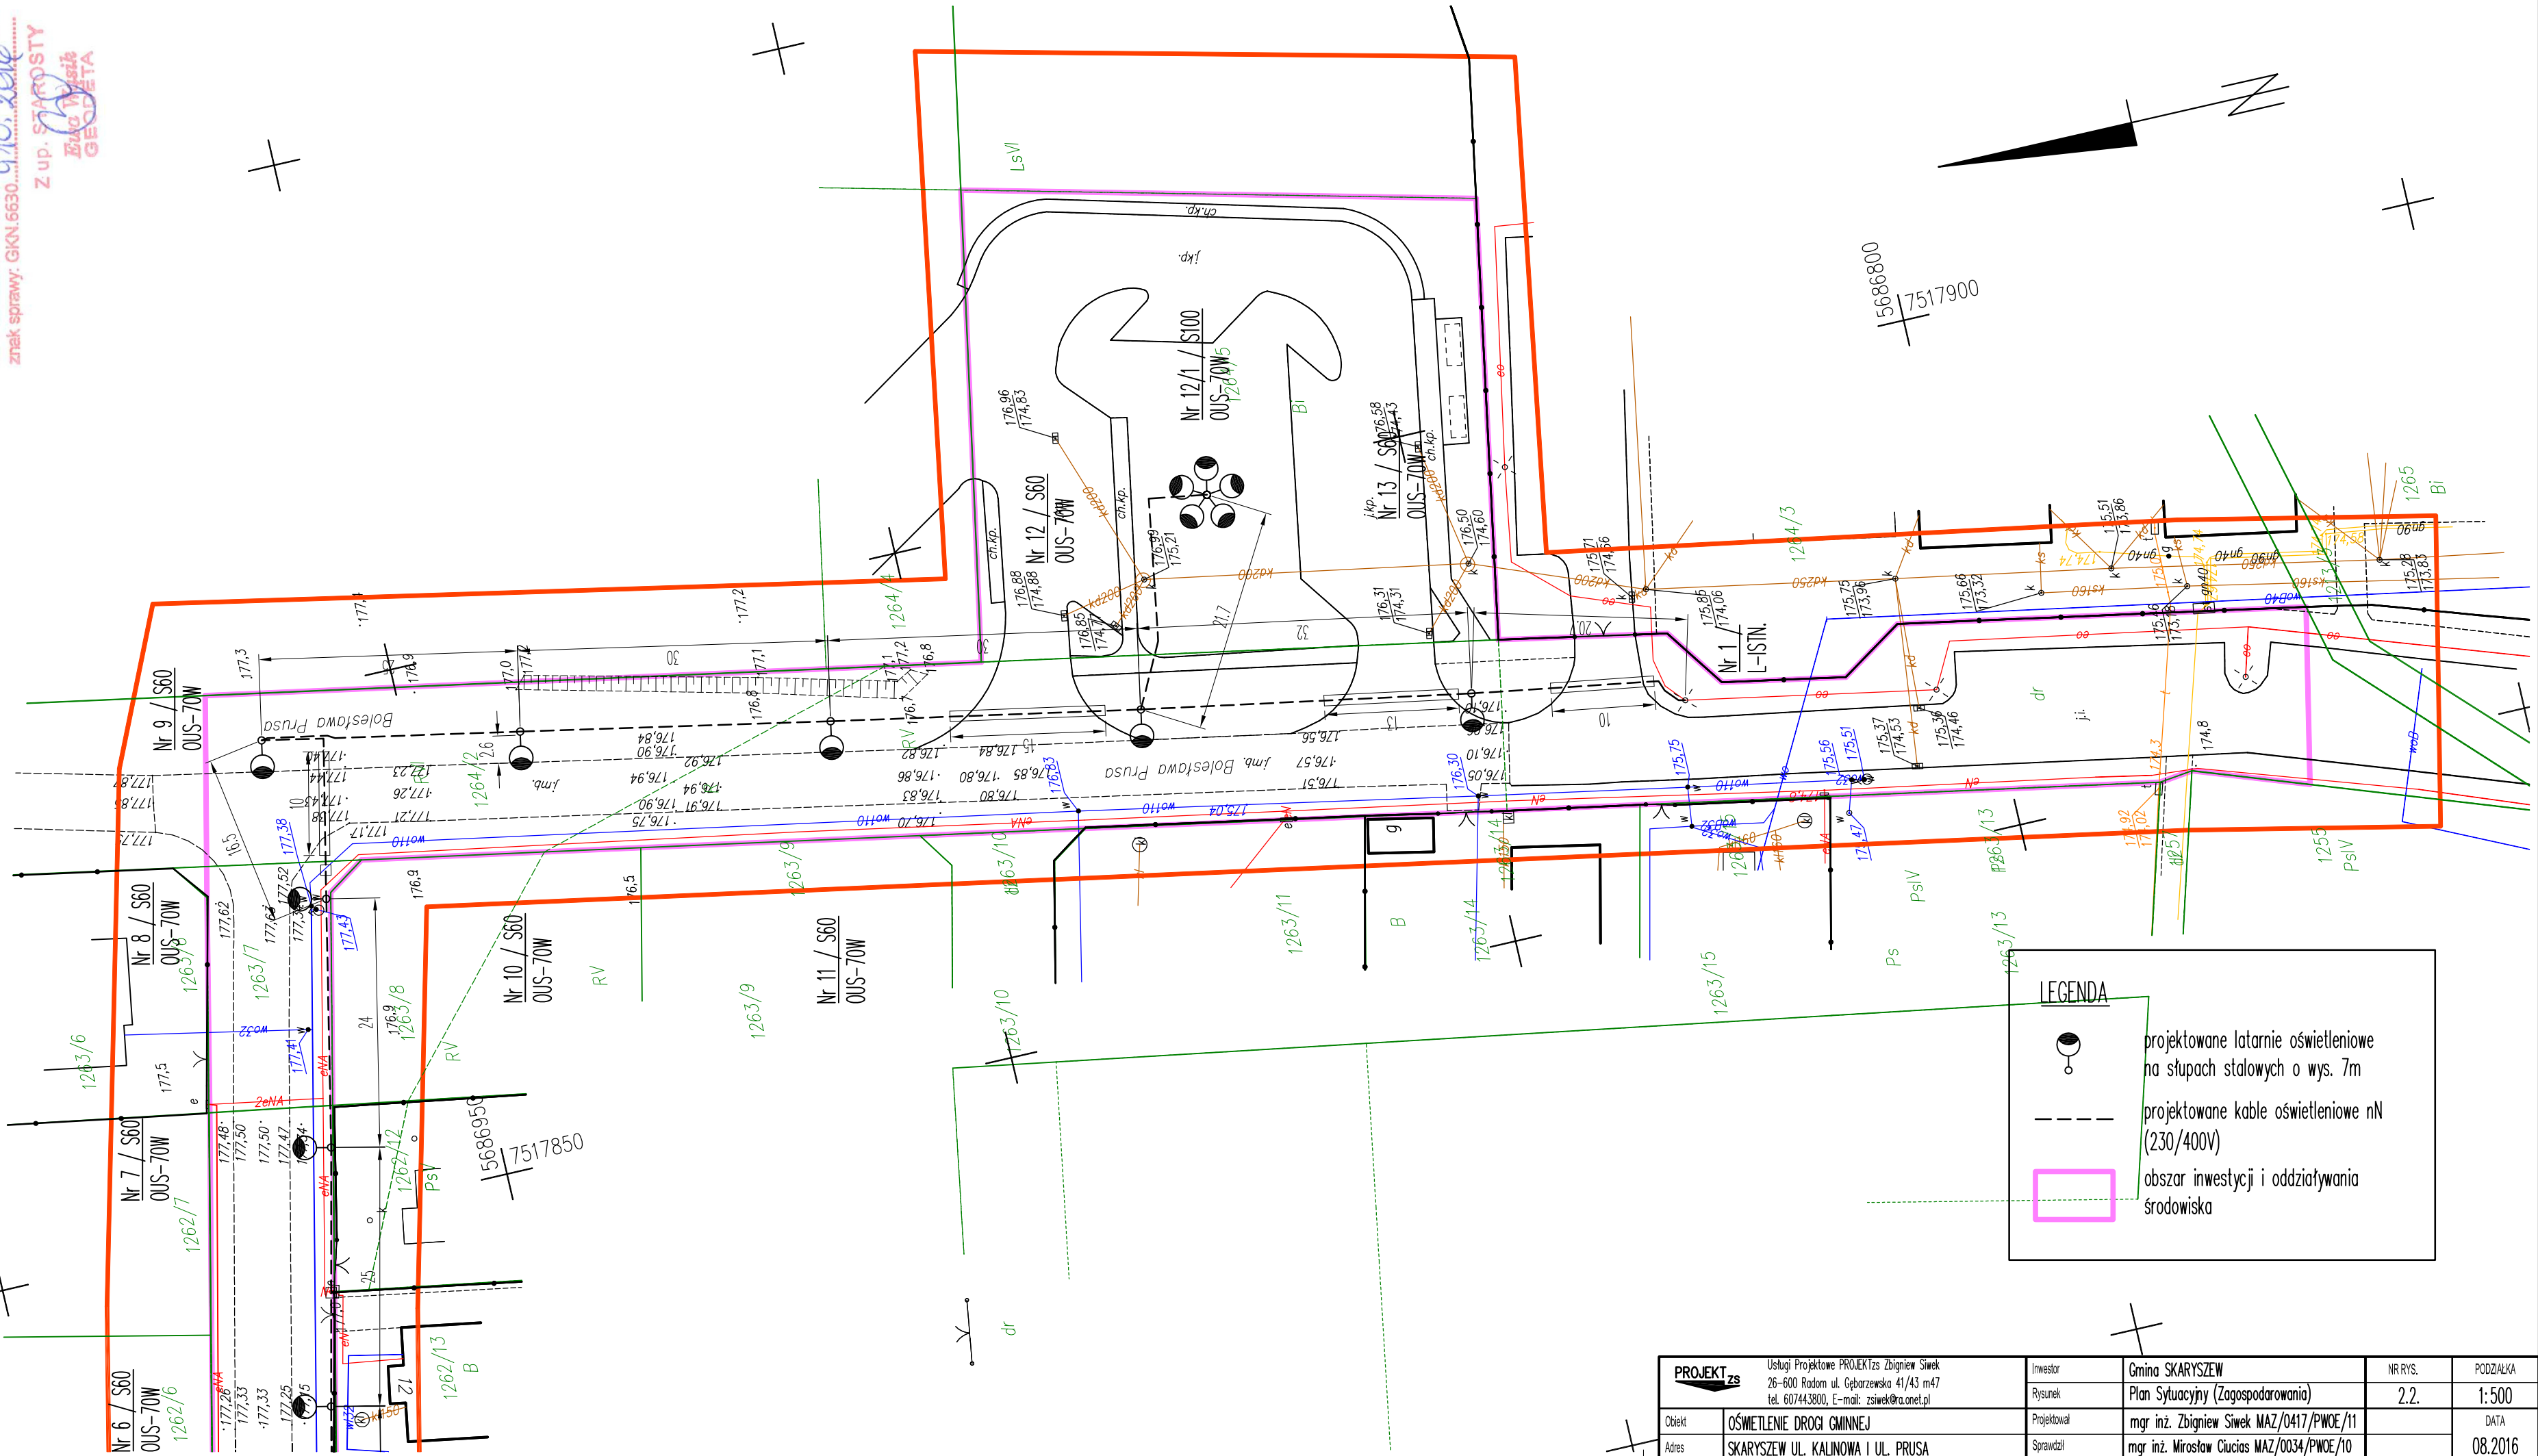

<b>PROJEKT</b> <small>z</small> Usługi Projektowe PROJEKT <small>z</small> Zbigniew Siwek 26-600 Radom, ul. Gębarzewska 41/43 m47 tel. 607443800, E-mail: zsiwek@ra.onet.pl		Investor	Gmina SKARYSZEW	NR.RYS.	PODZIAŁKA
Obiekt	OSWIETLЕНИЕ DROGI GMINNEJ	Rysunek	Plan Sytuacyjny (Zagospodarowania)	2.2.	1:500
Adres	SKARYSZEW UL. KALINOWA I UL. PRUSA	Projektował	mgr inż. Zbigniew Siwek MAZ/0417/PWOE/11		DATA
		Sprawił	mgr inż. Mirosław Ciucas MAZ/0034/PWOE/10		08.2016