

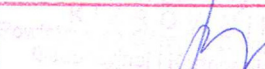
MAPA DO CELÓW PROJEKTOWYCH (wydruk 1 z 2)
pod inwestycję liniową
Skala 1:500, nr sekcji: 7.153.23.11.4.4, 7.153.23.12.3.3, 7.153.23.16.2.2, 7.153.23.17.1.1
Jednostka ewidencyjna: 142510_4 Skaryszew
Obręb: 0001 – Skaryszew Miasto, ark. 1, dz. 256
ark. 4, dz: 4007/1, 4087, 4096, 4107/1, 1246/5, 1246/17, 1246/5, 4097, 1258/9,
1258/20, 1259/9, 1260/9, 1261/9, 1262/10, 1263/7, 1264/2
Identyfikator zgłoszenia pracy geodezyjnej: GKN.6642.1.3405.2016
Układ odniesienia wysokości: Kronsztadt 86
Układ współrzędnych prostokątnych płaskich: PL-2000
Sytuacja zgodna z terenem na: 08.2016 r.
Oznaczenie granic obszaru będącego przedmiotem aktualizacji: ———
Opis służebności gruntowych: mapa wykonana bez ustalenia
obciążeń służebnościami gruntowymi

Nie wyklucza się istnienia w terenie urządzeń podziemnych, które nie zostały
zgłoszone do inwentaryzacji i nie zostały odnalezione w terenie w czasie
procedur geodezyjnych związanych z aktualizacją istniejącej treści mapy.
Sporządził :

Radom, dnia 19.09.2016


GEOMAR Pracownia
Geodezyjna
Mariusz Kurys
Anieli 44, 26-640 Skaryszew
tel. 603 500 048
REGON:147200949 NIP: 7062210515

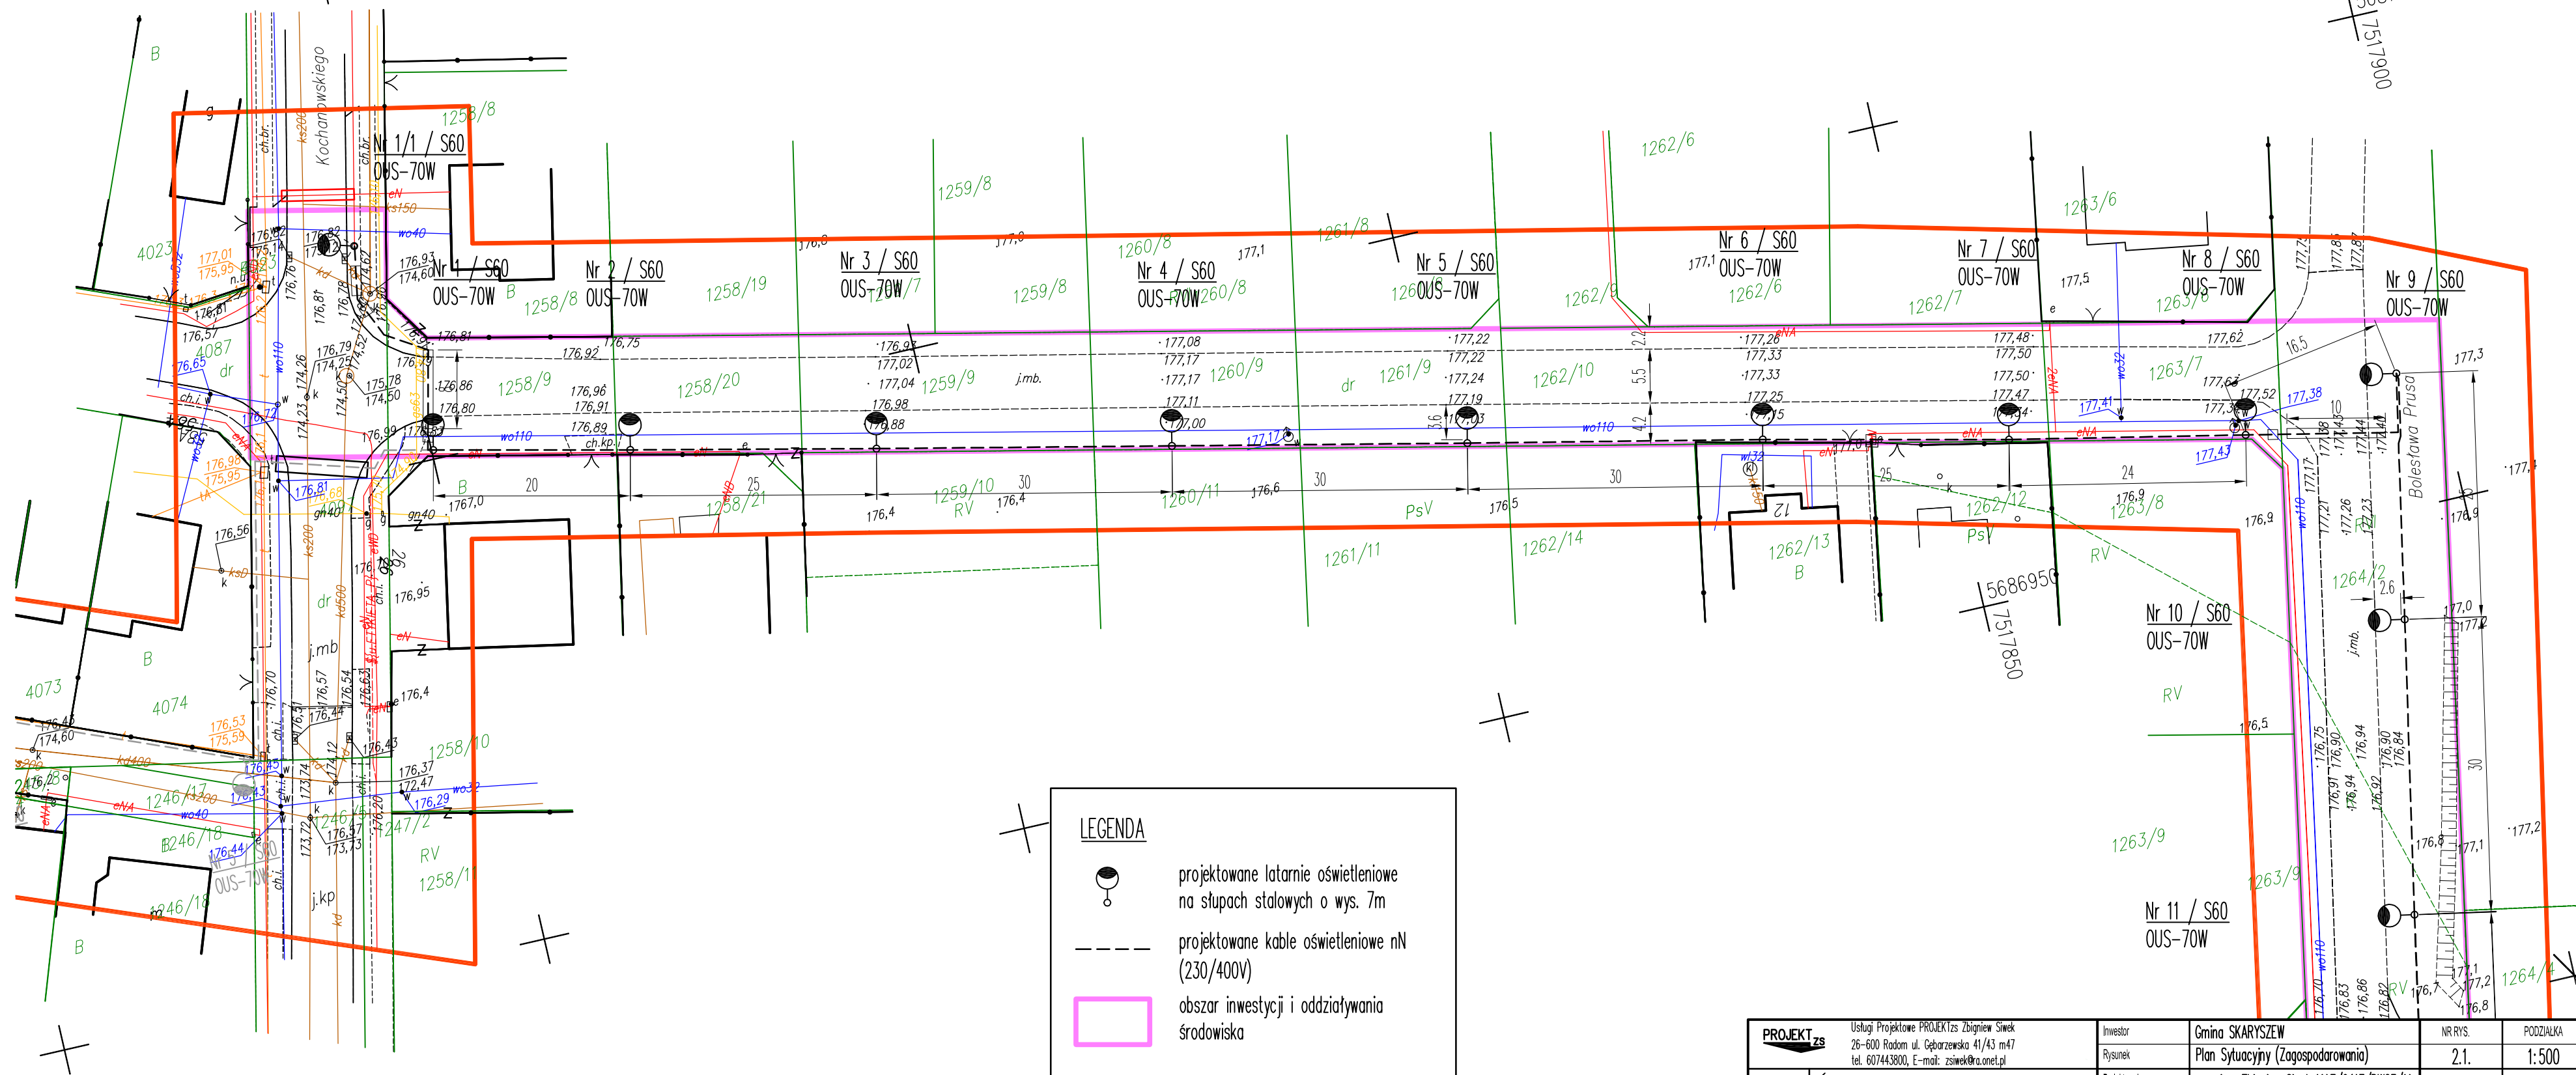
GEODETA UPRAWNIONY
mgr inż. Andrzej Wiśniewski
Świadczenie nr 20863

Poświadczam, że niniejszy dokument został opracowany w wyniku prac geodezyjnych i kartograficznych, których rezultaty zawiera operat techniczny wpisany do ewidencji materiałów państwowego zasobu geodezyjnego i kartograficznego	
Organ prowadzący państwowy zasób geodezyjny i kartograficzny	STAROSTA RADOMSKI
Identyfikator ewidencyjny materiału zasobu - operatu technicznego	P.1425.2016.3888
Data wpisania operatu technicznego do ewidencji materiałów zasobu	14 PAŹ. 2016
imię, nazwisko i podpis osoby sreprezentującej organ	




za zgodność z oryginałem:

STAROSTA RADOMSKI
ul. Domagalskiego 7, 26-600 Radom
tel. 43/ 365-58-01 wew. 416

Dokumentacja projektowa była przedmiotem
nardey koordynacyjnej przeprowadzonej
dnia...2016...11...15.....
w Starostwie Powiatowym w Radomiu, ul. Graniczna 24
znak sprawy: GKN.6630.4.10.2016
Z up. STAROSTY

Ewa Wasiak
GEODETA



LEGENDA

-  projektowane latarnie oświetleniowe
na słupach stalowych o wys. 7m
-  projektowane kable oświetleniowe nN
(230/400V)
-  obszar inwestycji i oddziaływania
środowiska

PROJEKT z	Usługi Projektowe PROJEKT z Zbigniew Siwek 26-600 Radom ul. Gębarzewska 41/43 m47 tel. 607443800, E-mail: zsiwek@poczta.onet.pl	Investor	Gmina SKARYSZEW	NR RYS.	PODZIAŁKA
		Rysunek	Plan Sytuacyjny (Zagospodarowania)	2.1.	1:500
Obiekt	OŚWIETLENIE DROGI GMINNEJ	Projektował	mgr inż. Zbigniew Siwek MAZ/0417/PWOE/11	DATA	
Adres	SKARYSZEW UL. KALINOWA I UL. PRUSA	Sprawił	mgr inż. Mirosław Ciucias MAZ/0034/PWOE/10	08.2016	