


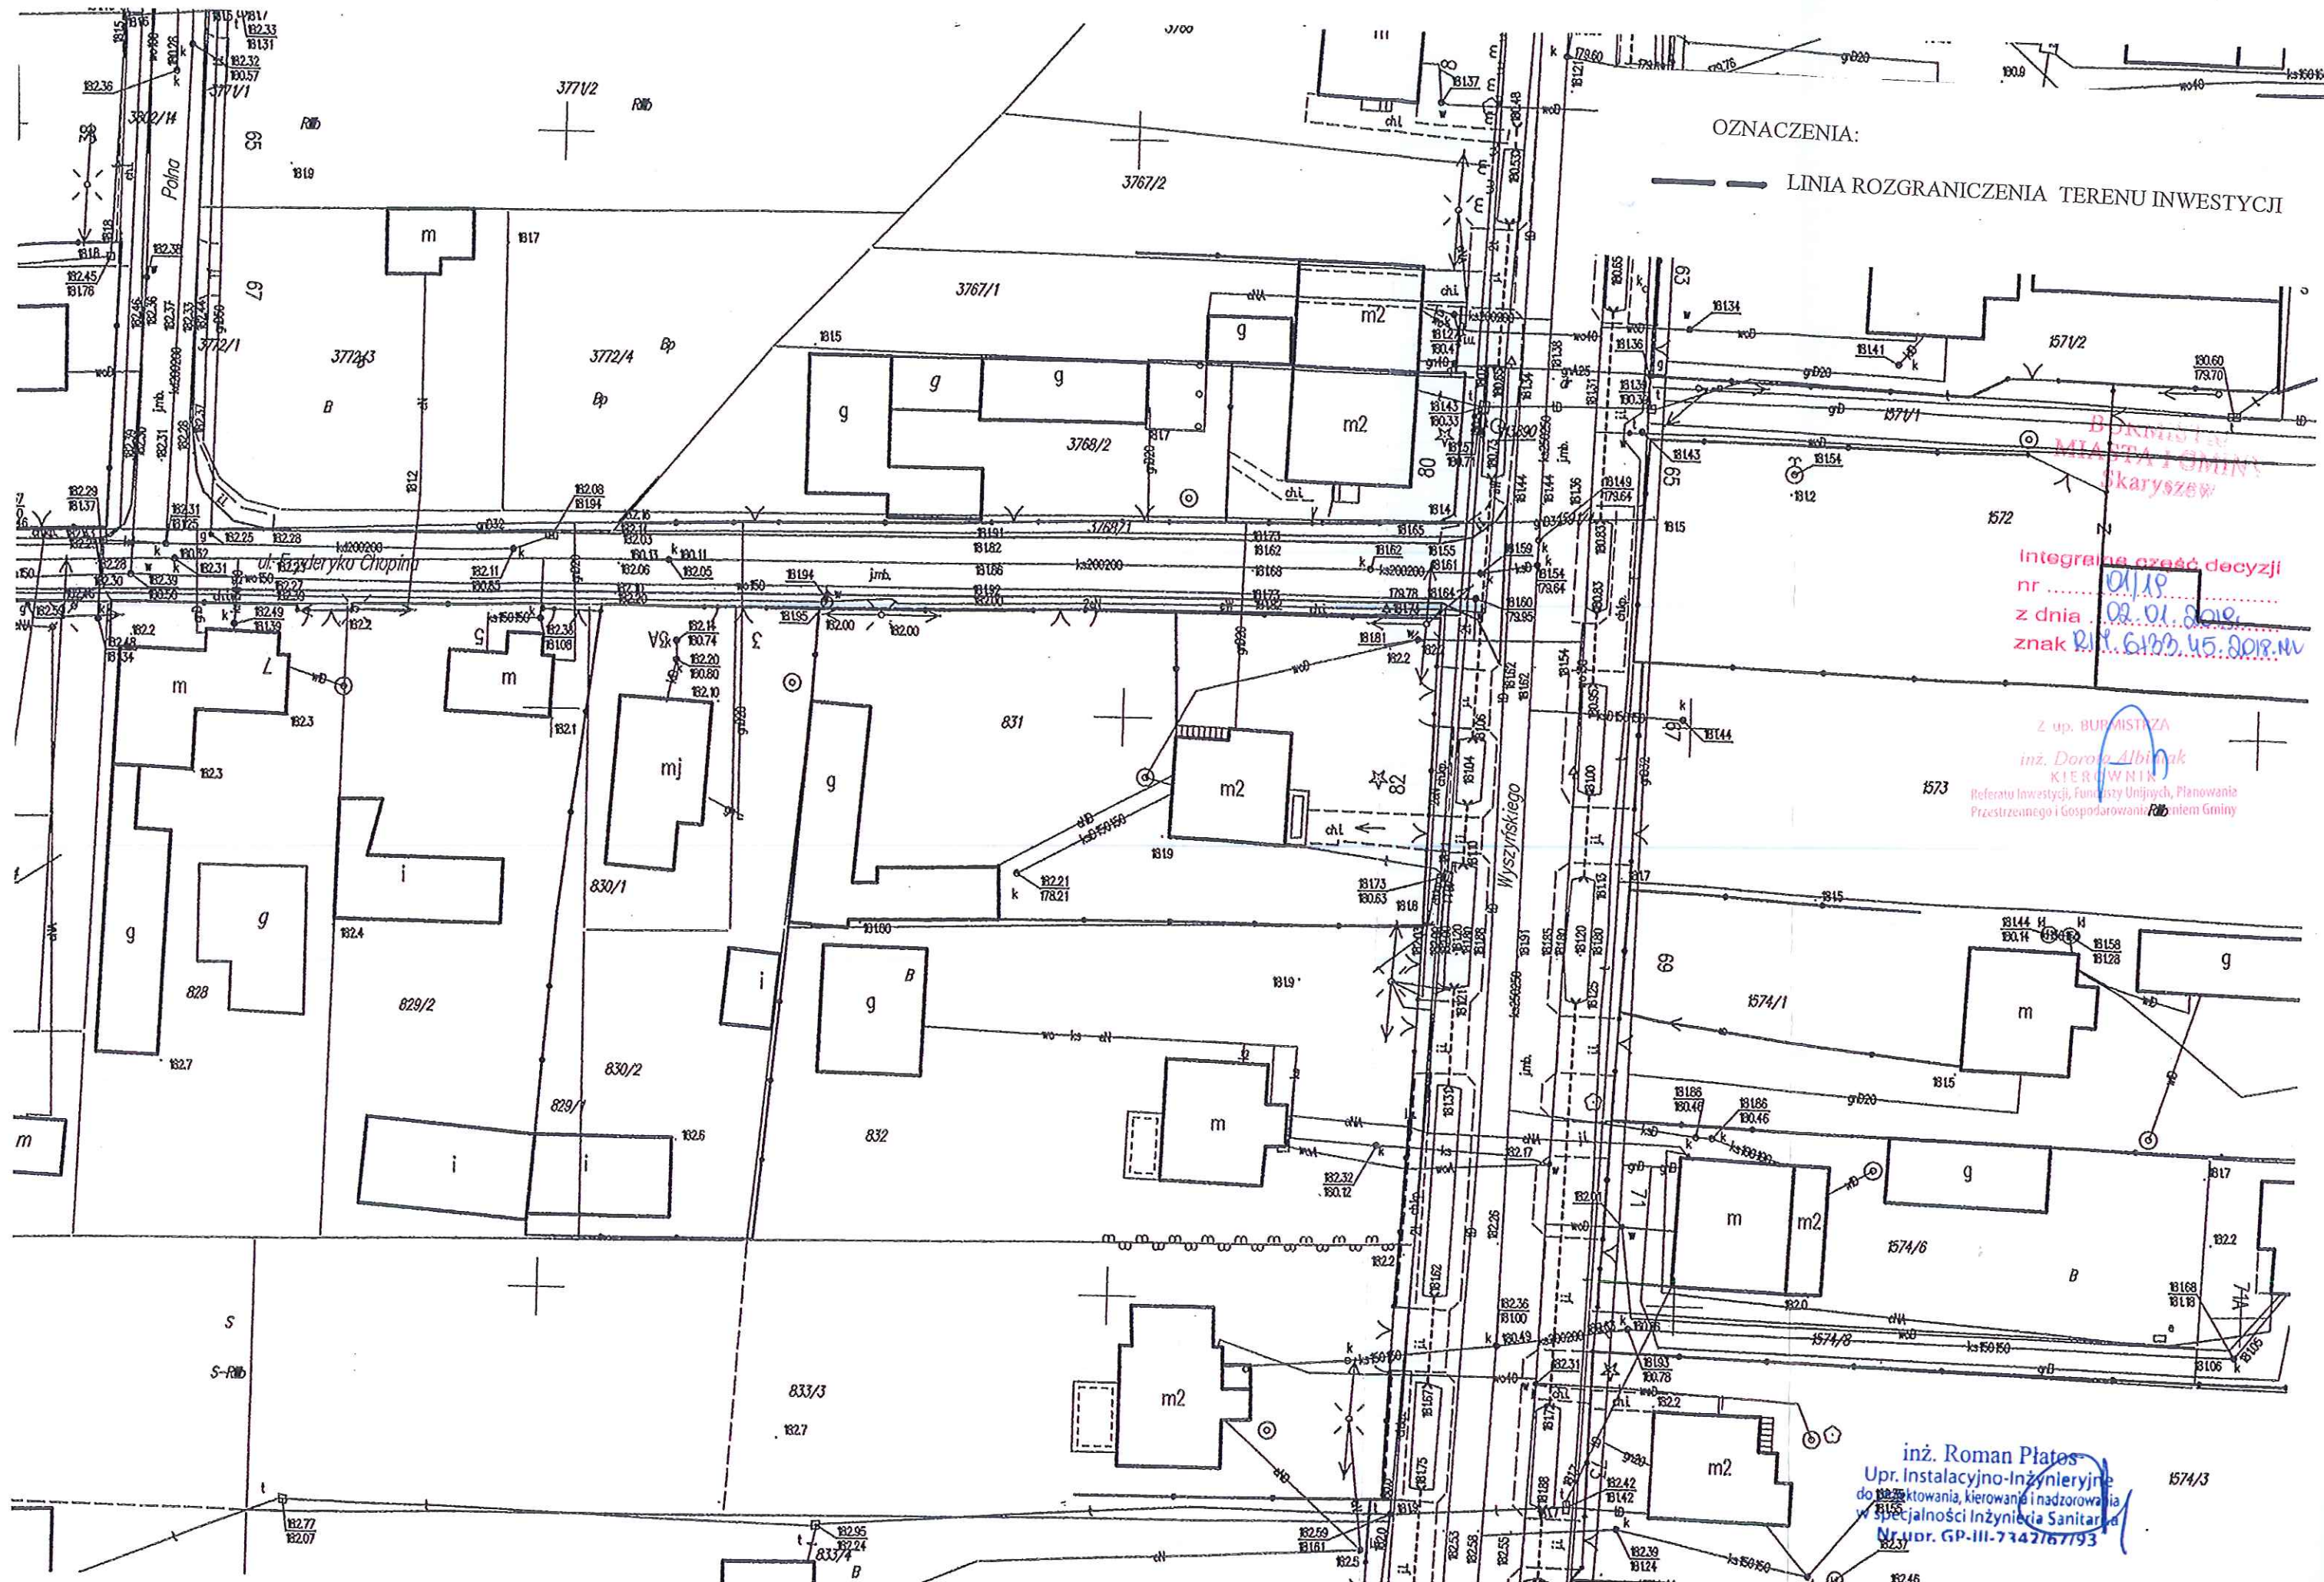


OZNACZENIA:


— LINIA ROZGRANICZENIA TERENU INWESTYCJI

Integralna część decyzji
nr 04118
z dnia 02.01.2018
znak RP.6189.45.2018.NV

Z up. BURMISTRZA
inż. Dorota Albińska
KIEROWNIK
Referatu Inwestycji, Funduszy Unijnych, Planowania
Przestrzennego i Gospodarowania
Ziemiami Gminy

inż. Roman Płatos
Upr. Instalacyjno-Inżynierskie
do projektowania, kierowania i nadzorowania
w specjalności Inżynieria Sanitarna
Nr udz. GP-III-734767/93

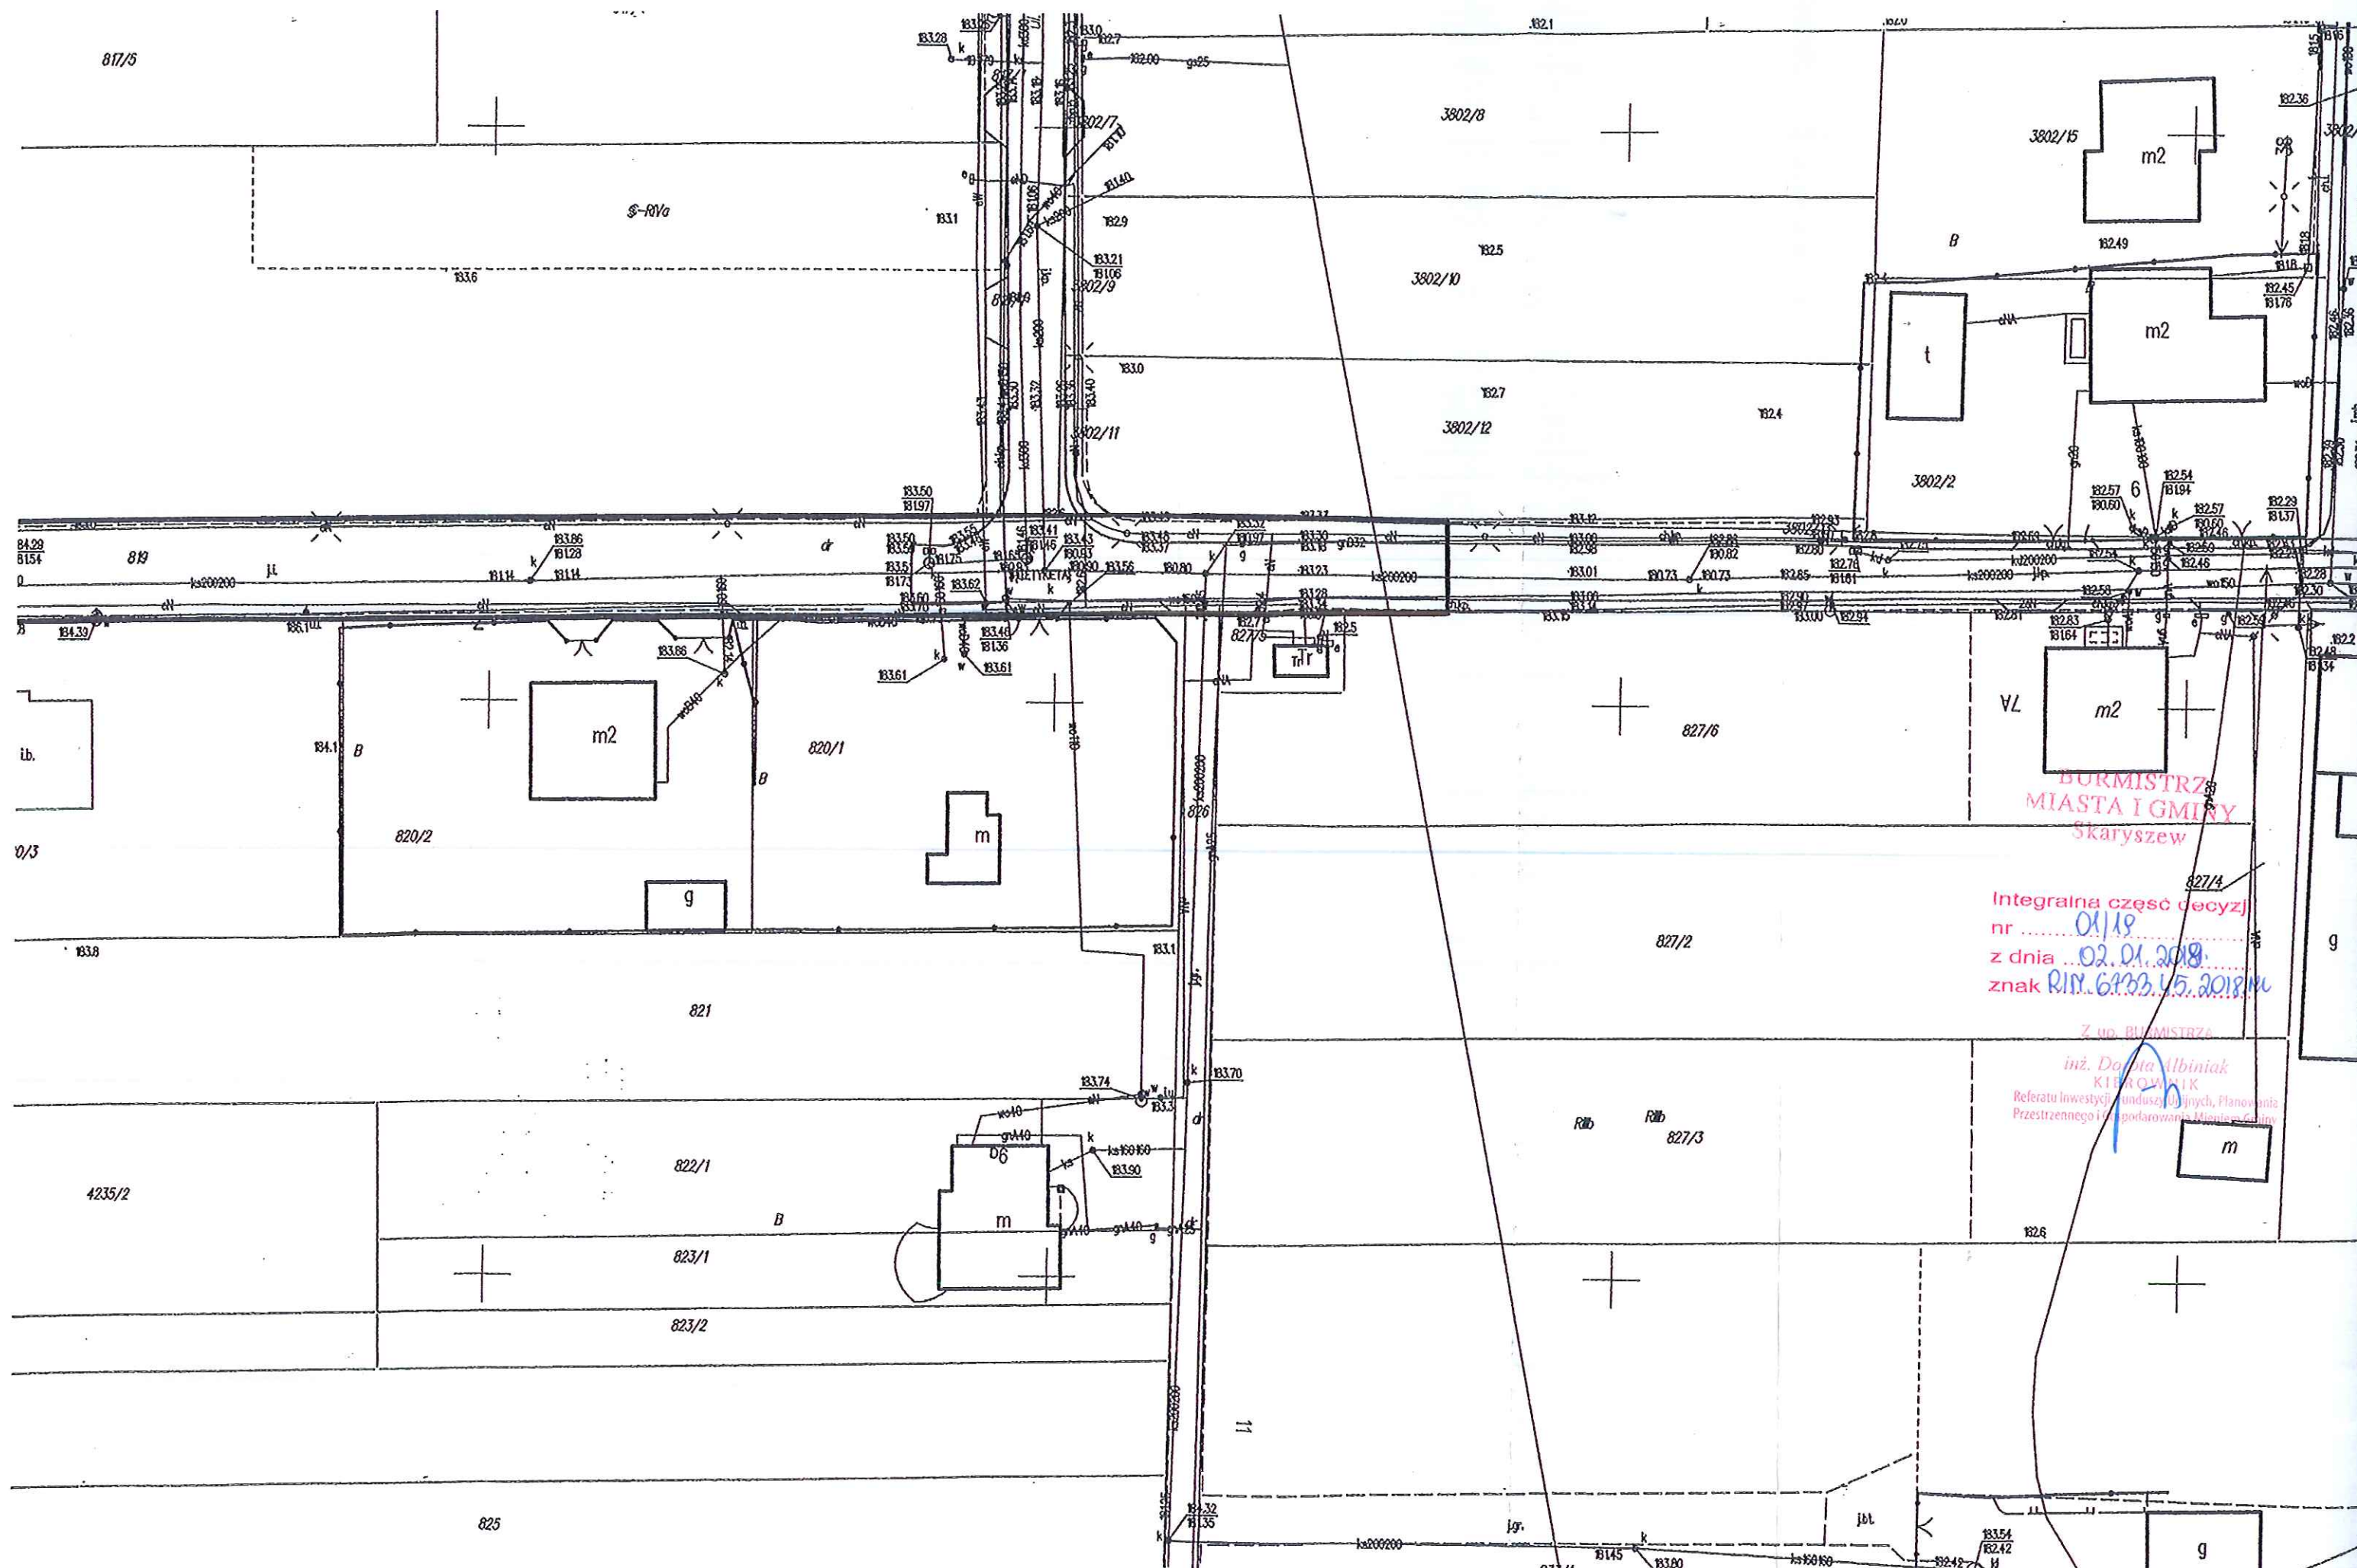

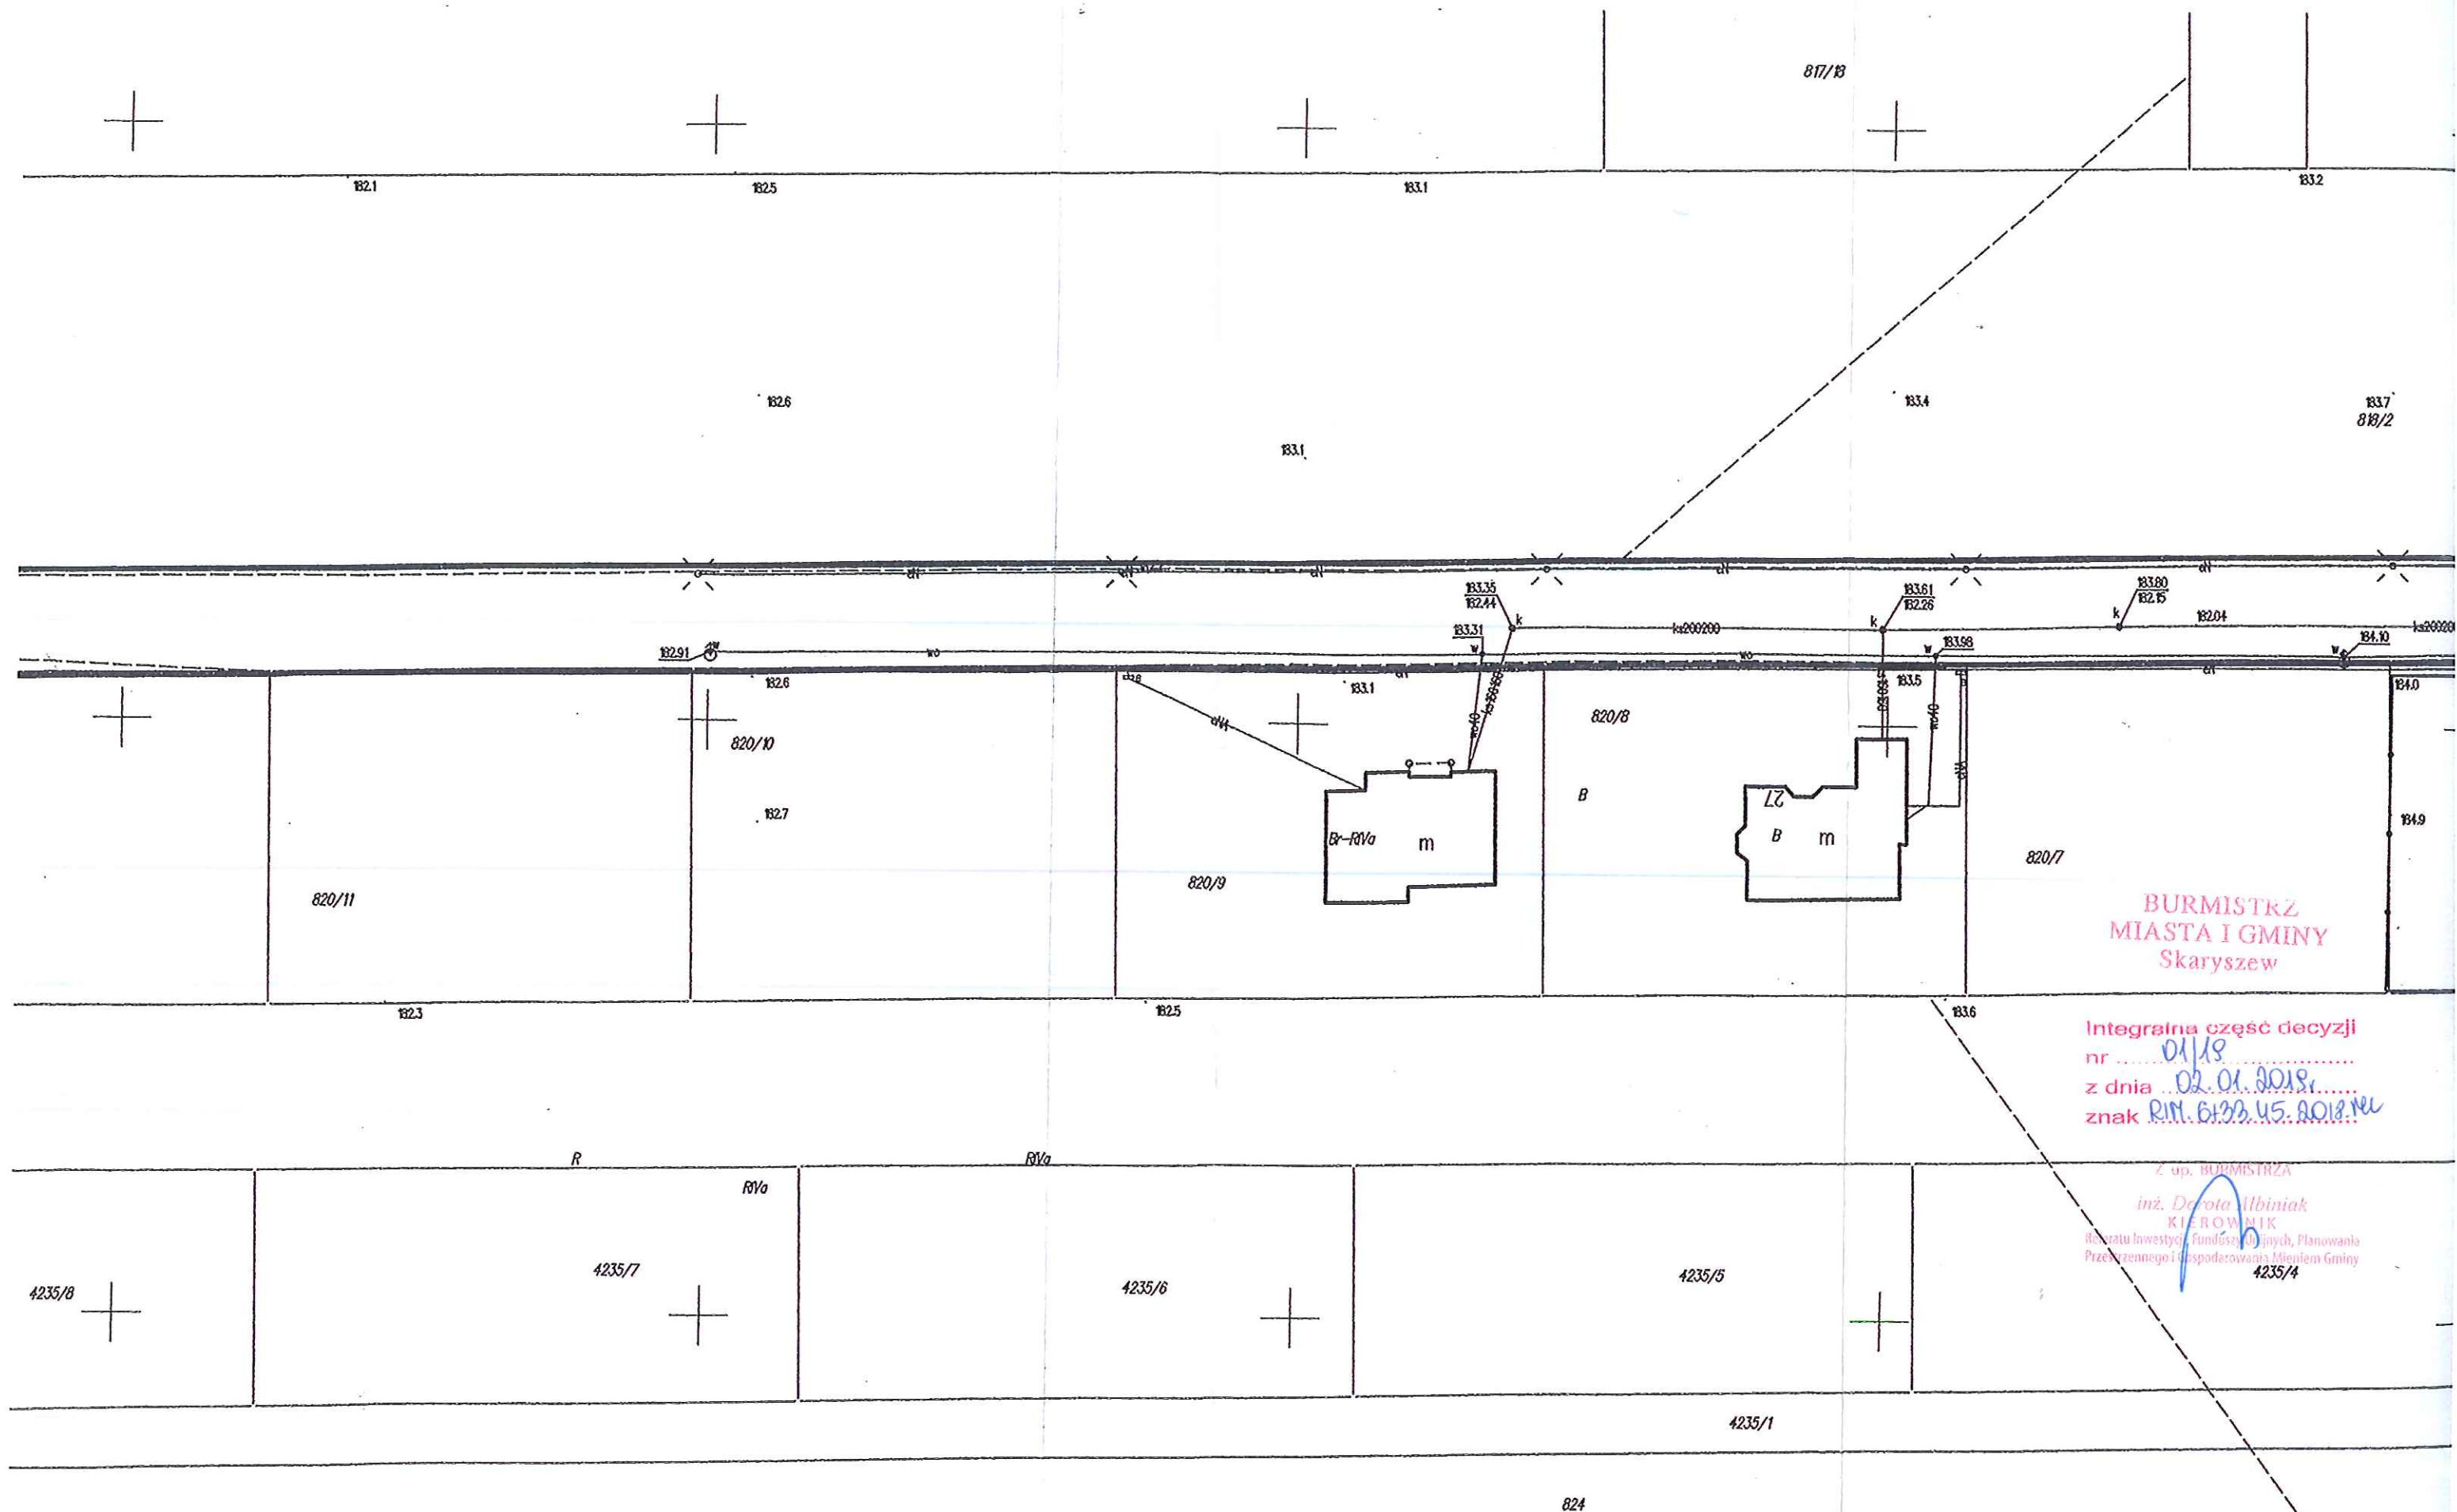

Burmistrz
Miasta i Gminy
Skaryszew

Integralna część decyzji
nr
z dnia
znak RIM. 6/33.45.2018.Nel

inż. *Dezota Albiniak*
KIEROWNIK
Referatu Inwestycji, Funduszy i Innych, Planowanie
Przebiegu i Gospodarowania Mieniem Gminy
4235/4