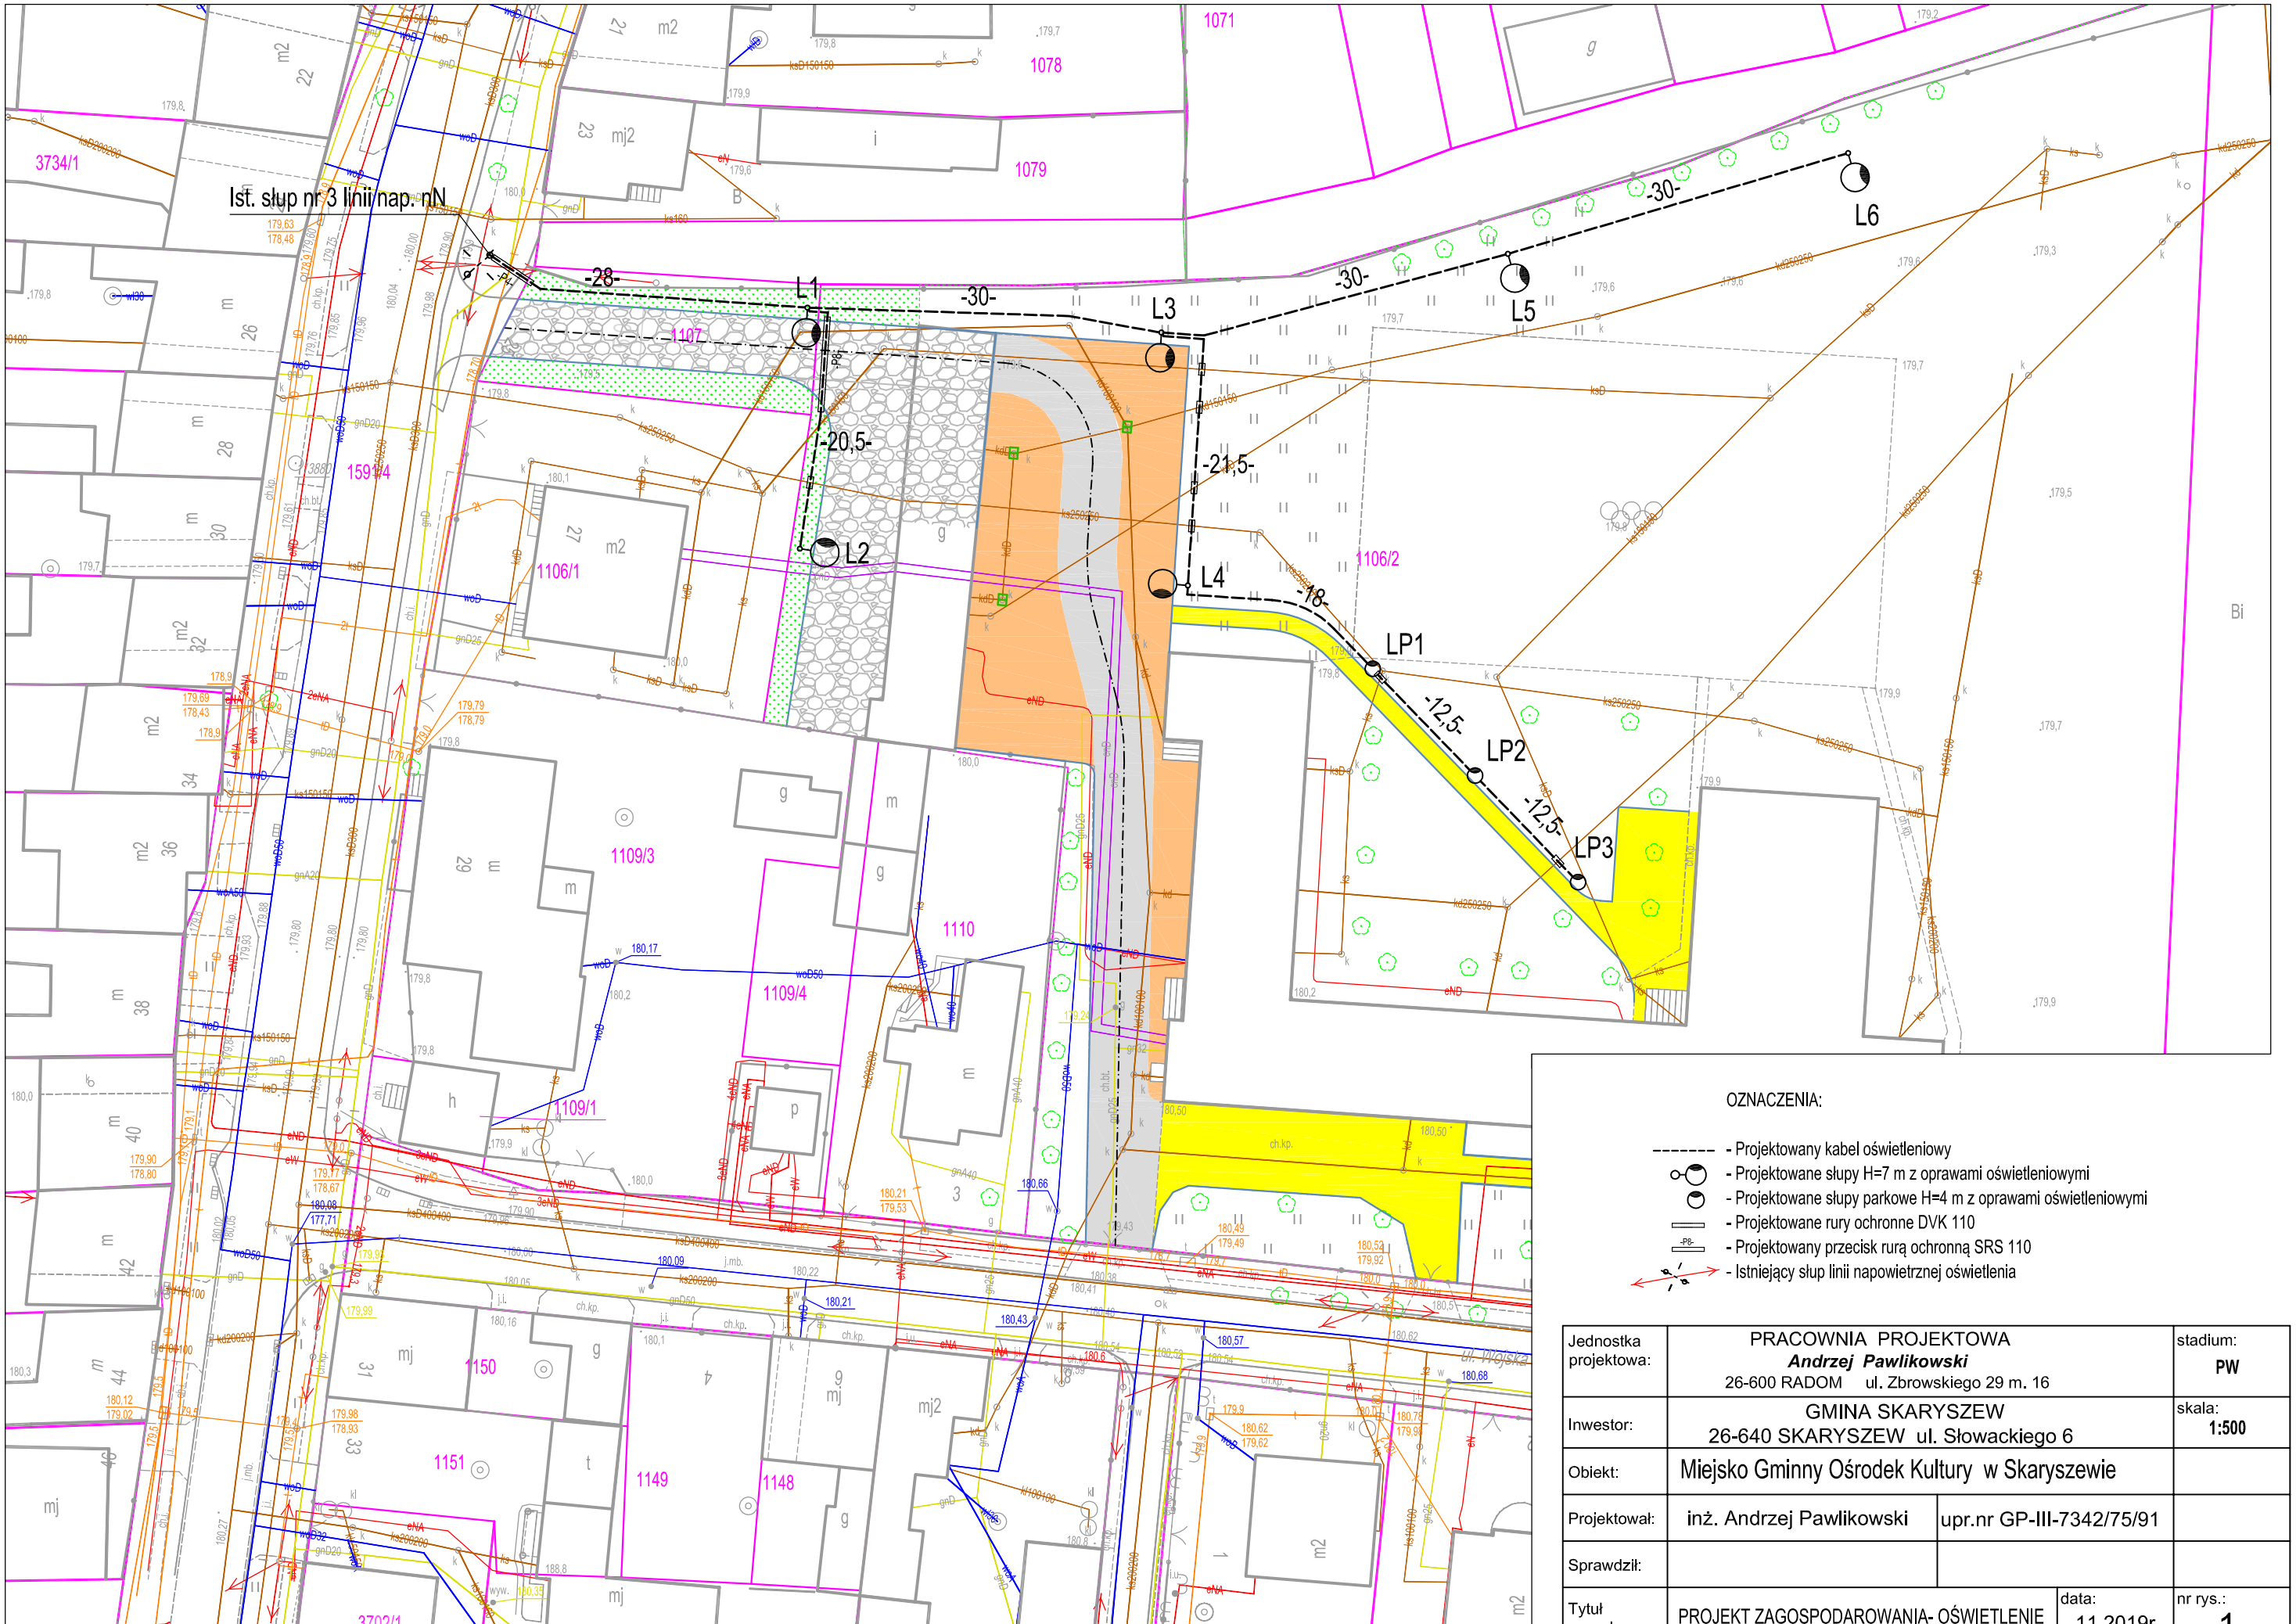

Jednostka projektowa:	PRACOWNIA PROJEKTOWA ***Andrzej Pawlikowski*** 26-600 RADOM ul. Zbrowskiego 29 m. 16		stadium: **PW**
Inwestor:	GMINA SKARYSZEW 26-640 SKARYSZEW ul. Słowackiego 6		skala: **1:500**
Obiekt:	Miejsko Gminny Ośrodek Kultury w Skaryszewie		
Projektował:	inż. Andrzej Pawlikowski	upr.nr GP-III-7342/75/91	
Sprawdził:			
Tytuł rysunku:	PROJEKT ZAGOSPODAROWANIA- OŚWIETLENIE	data: 11.2019r	nr rys.: 1