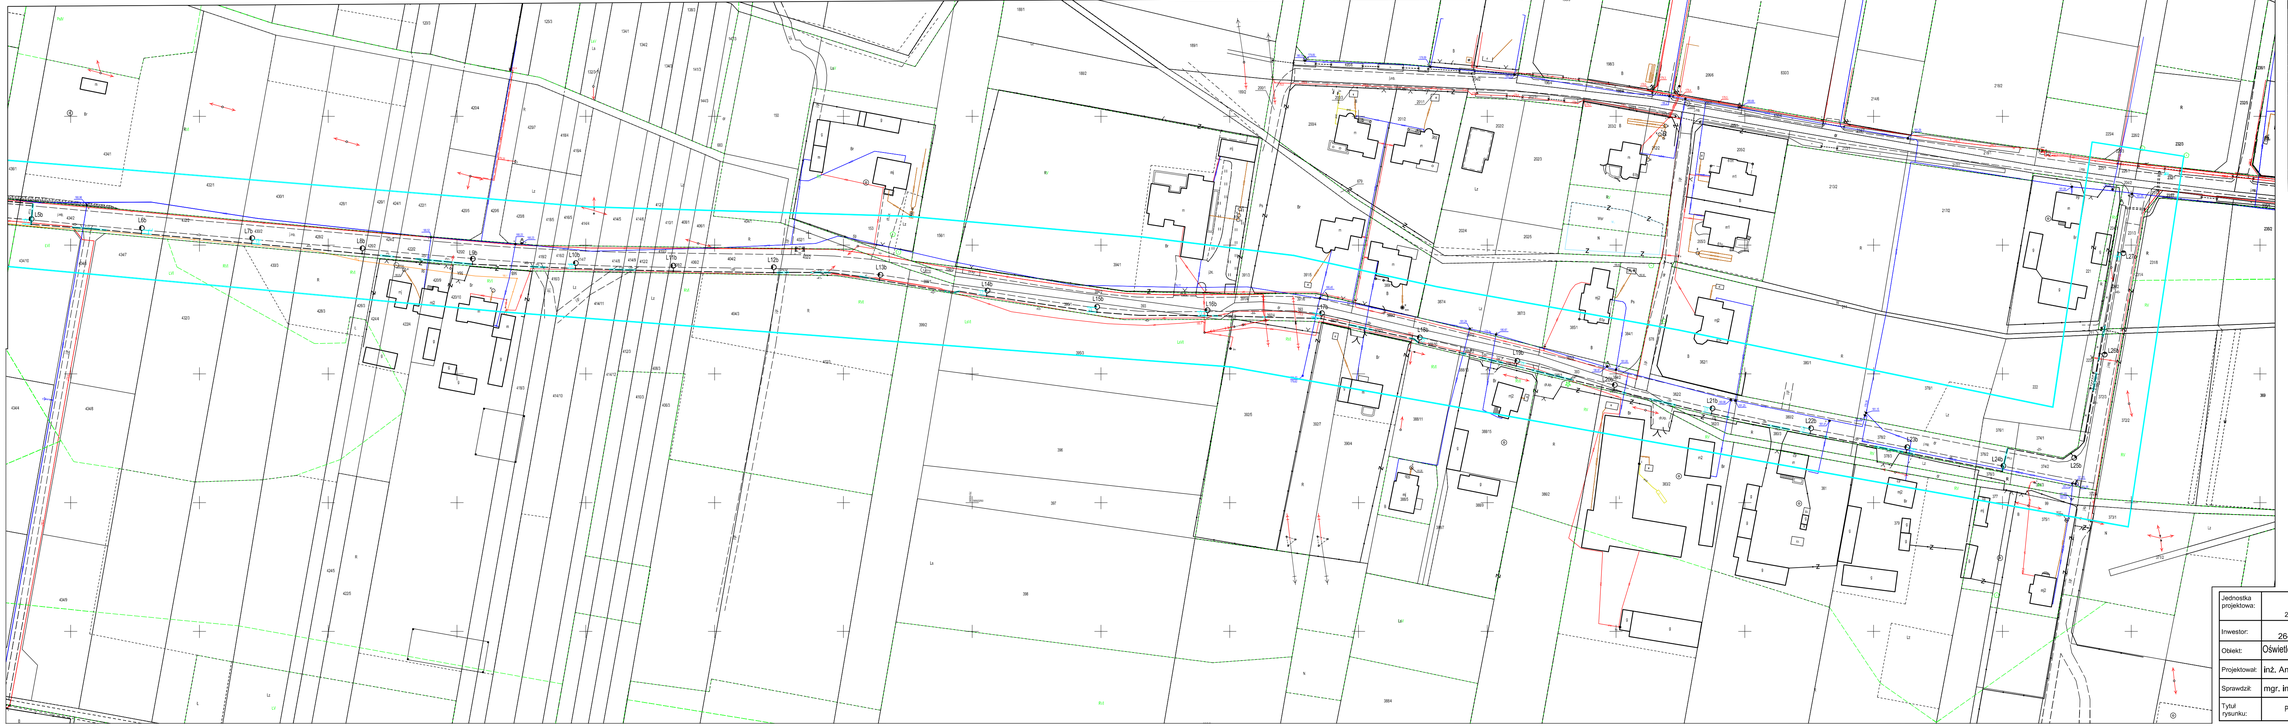

Mapa do celów projektowych - pod obiekty liniowe

Skala 1:500 - w układzie 1992 (N-E) PL-KRON86-NH (N-E) PL-EVRF2007-NH
Arkusz 21-11, 21-12, 21-13, 21-14, 22-11, 22-12, 22-13, 22-14
wg. zasobów
ew. wznowił
Jednostka ewidencyjna: **NOWE, 2 Skaryszew Gmina**
Obręb ewidencyjny: **0006 Maków Nowy**
Działka ewid.: 339, 340, 341, 