


Załącznik nr 1
objaśnienia
—— linie rozgraniczające teren inwestycji

BURMISTRZ
MIASTA I GMINY
Skaryszew


Integralna część decyzji
nr
z dnia 17/05/2021
znak RIR.6.10.2021.Mu

ZASTĘPCA BURMISTRZA
MIASTA I GMINY
Robert Faryna

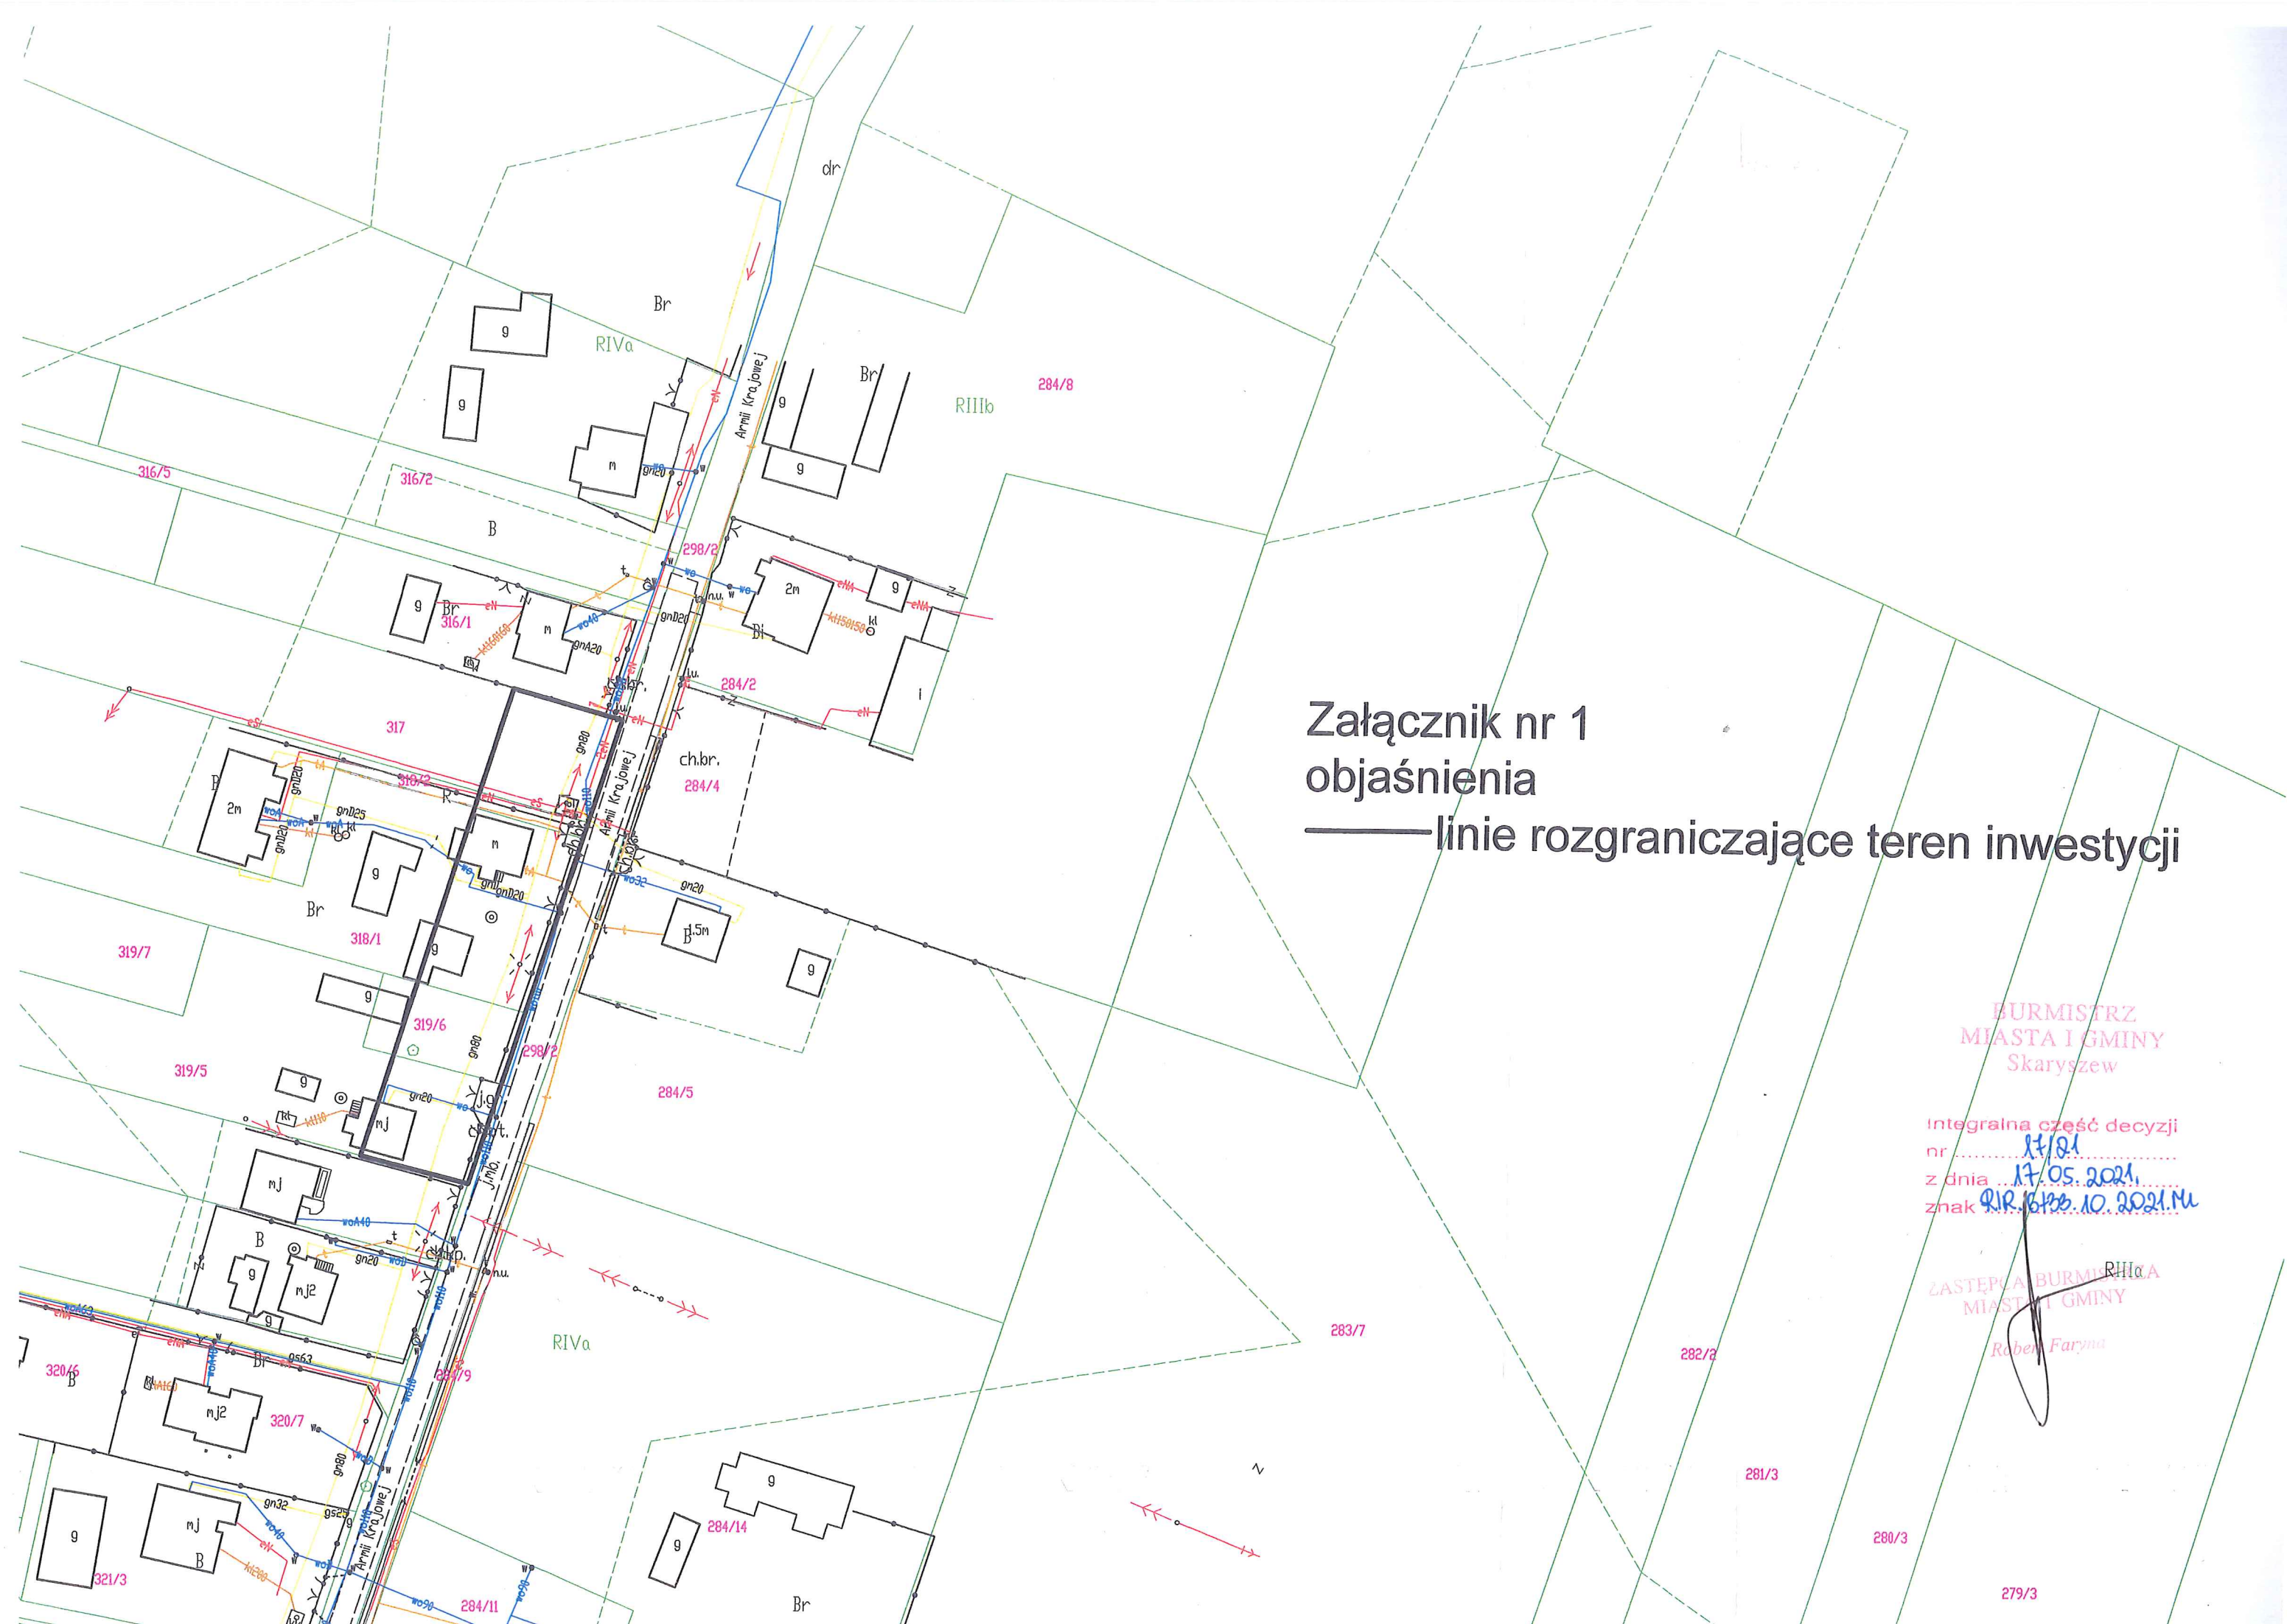

ZALĄCZNIK NR 1a

— LINIE ROZGRANICZAJĄCE TEREN INWESTYCJI

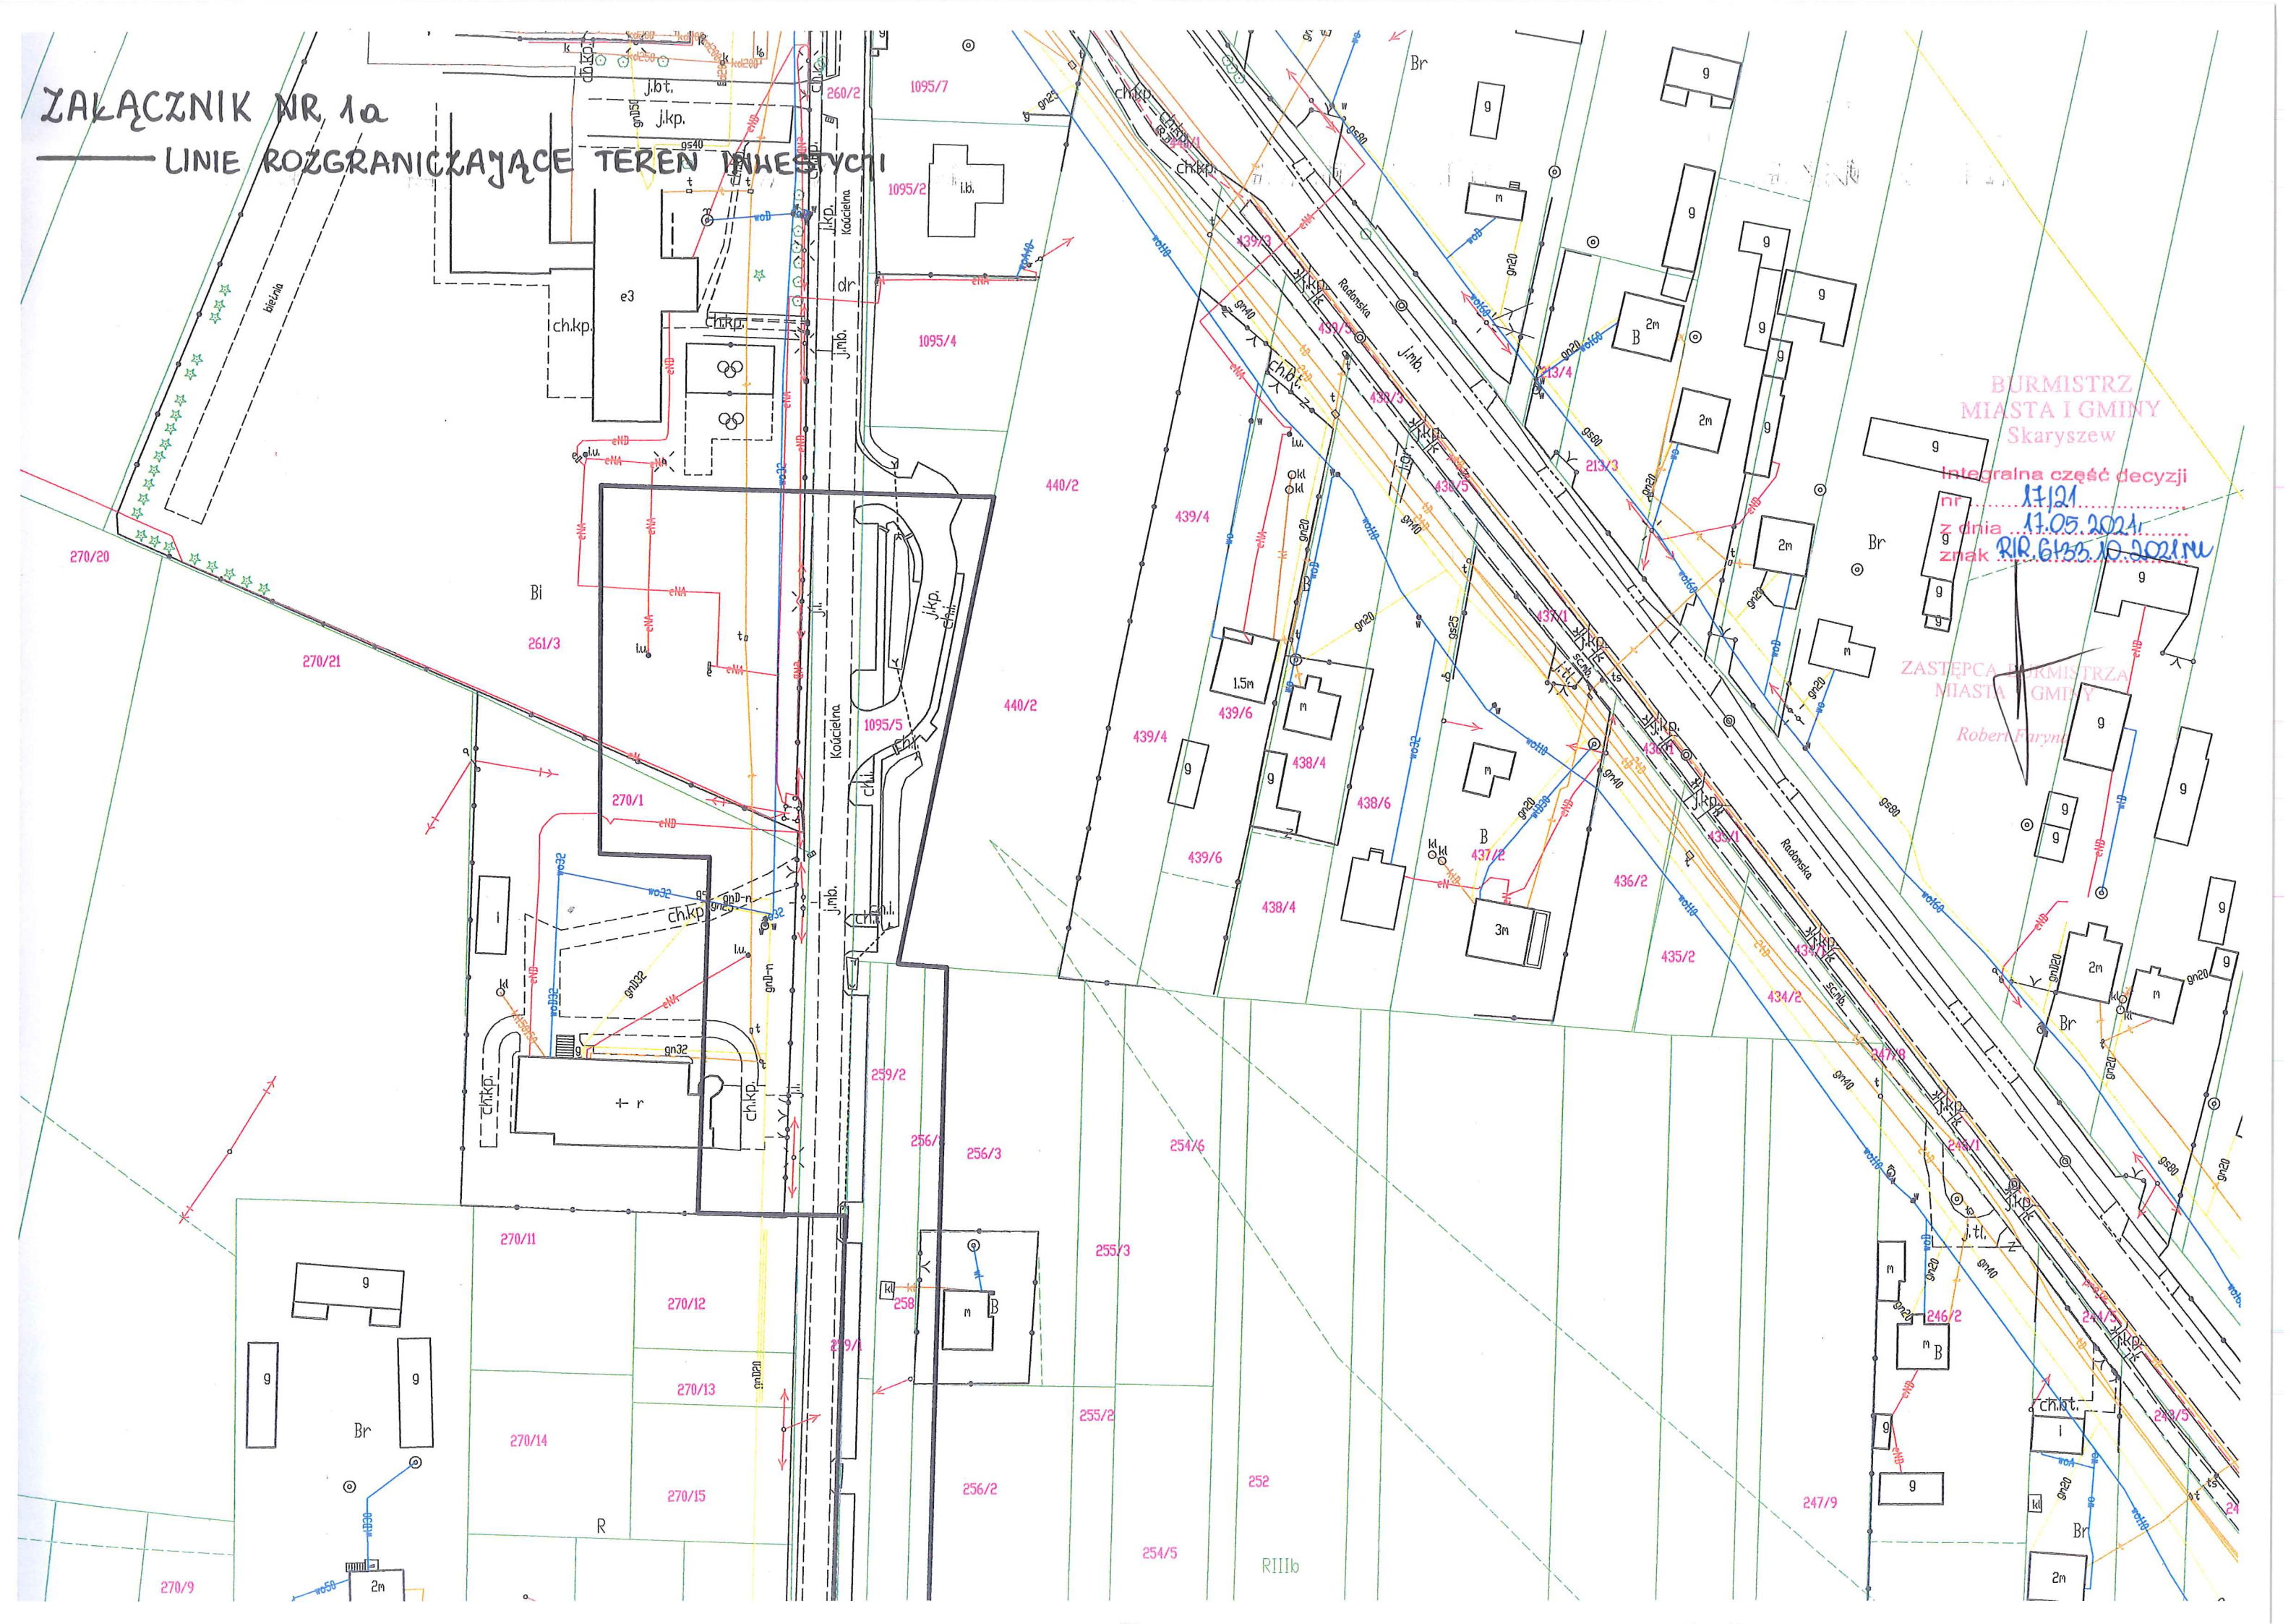

Burmistrz
Miasta i Gminy
Skaryszew

Integralna część decyzji


nr 17.121
z dnia 17.05.2021
znak RIR.6135.10.2021.NU

Zastępca Burmistrza
Miasta i Gminy

Robert Faryna

Załącznik nr 1b

Linie rozgraniczające teren inwestycji

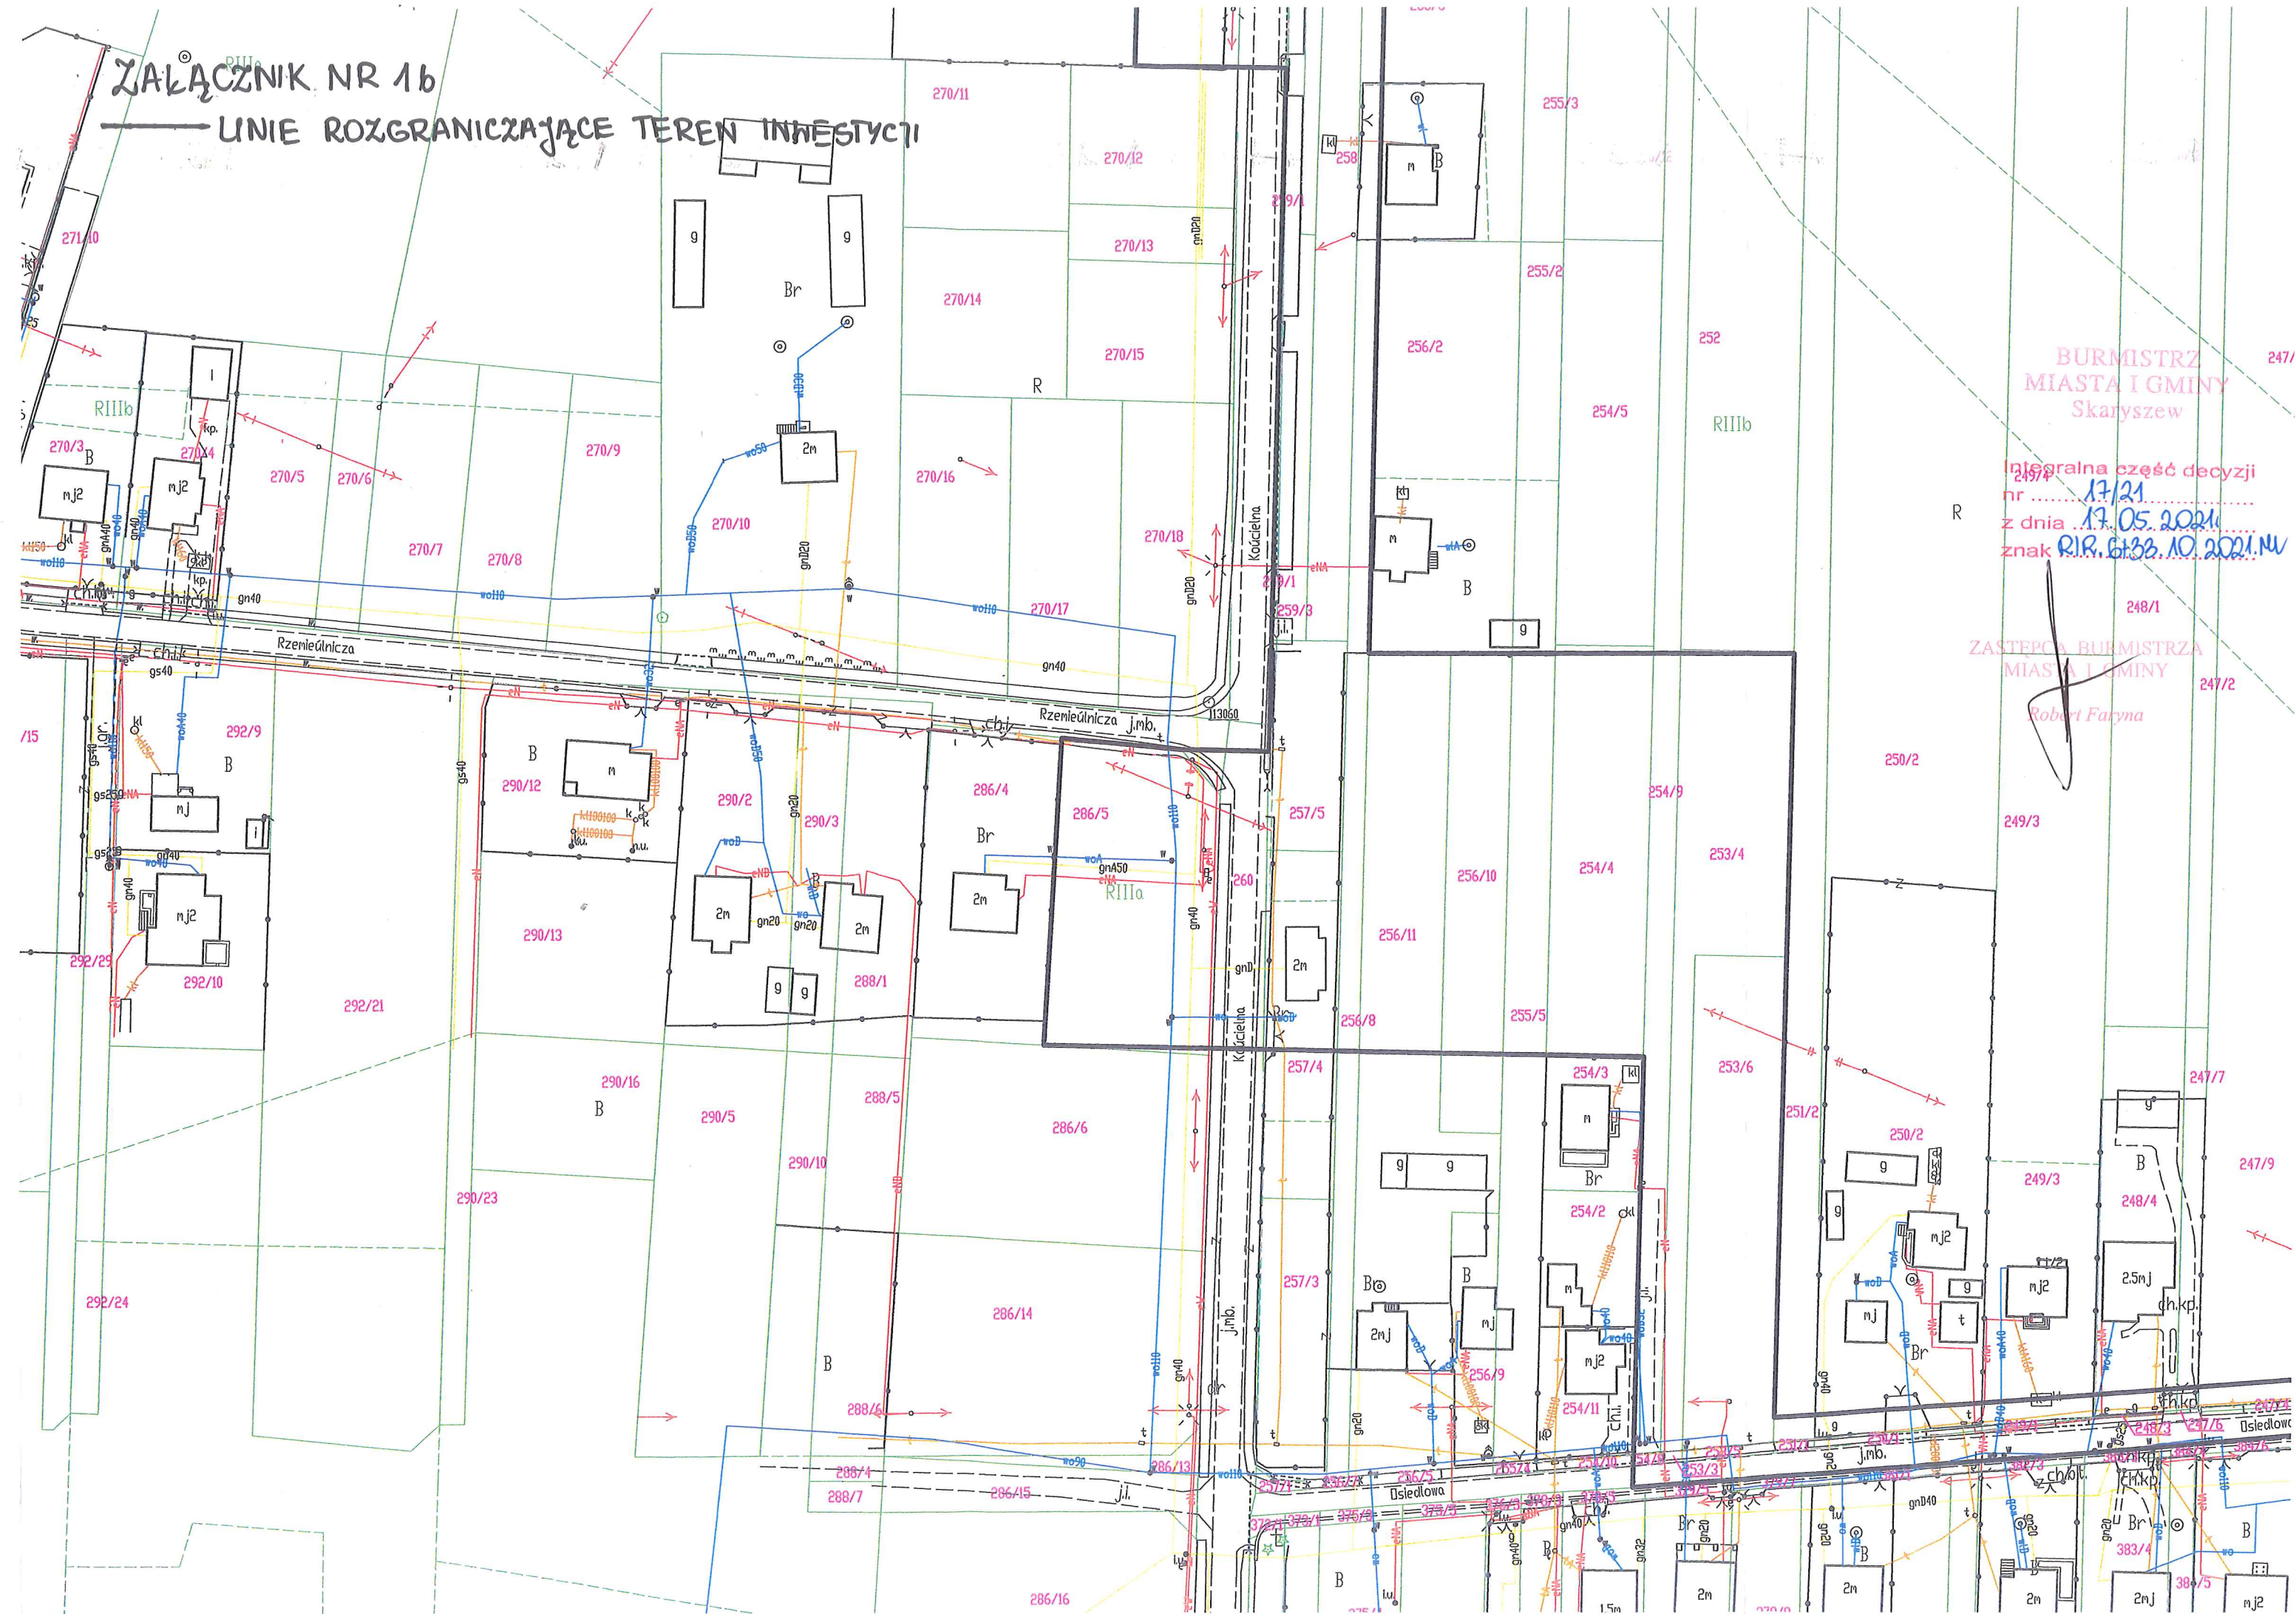

Burmistrz
Miasta i Gminy
Skaryszew

Integralna część decyzji
nr 17/21
z dnia 17.05.2021
znak RIR.6133.10.2021.NU

Zastępca Burmistrza
Miasta i Gminy
Robert Faryna

LINE ROZGRANICZAJĄCE TEREN INWESTYCYJNY

Integralna część decyzji
nr 14/21
z dnia 17.05.2021
znak RIR.6733.10.2021.W

WIEŚPIEŃSKI BURMISTRZA
MIASTA I GMINY 146/2
Robert Faryna

mgr Rafał Marcin Koziół
uprawniony urbanista
stawił art. 5 pkt. 3 ustawy z dnia 27 marca 2003r.
dot. planowania zagospodarowania przestrzennego
(11 DZ. U. z 2012r. poz. 697 ze zm.)