


Załącznik nr 1 objaśnienia linie rozgraniczające teren inwestycji

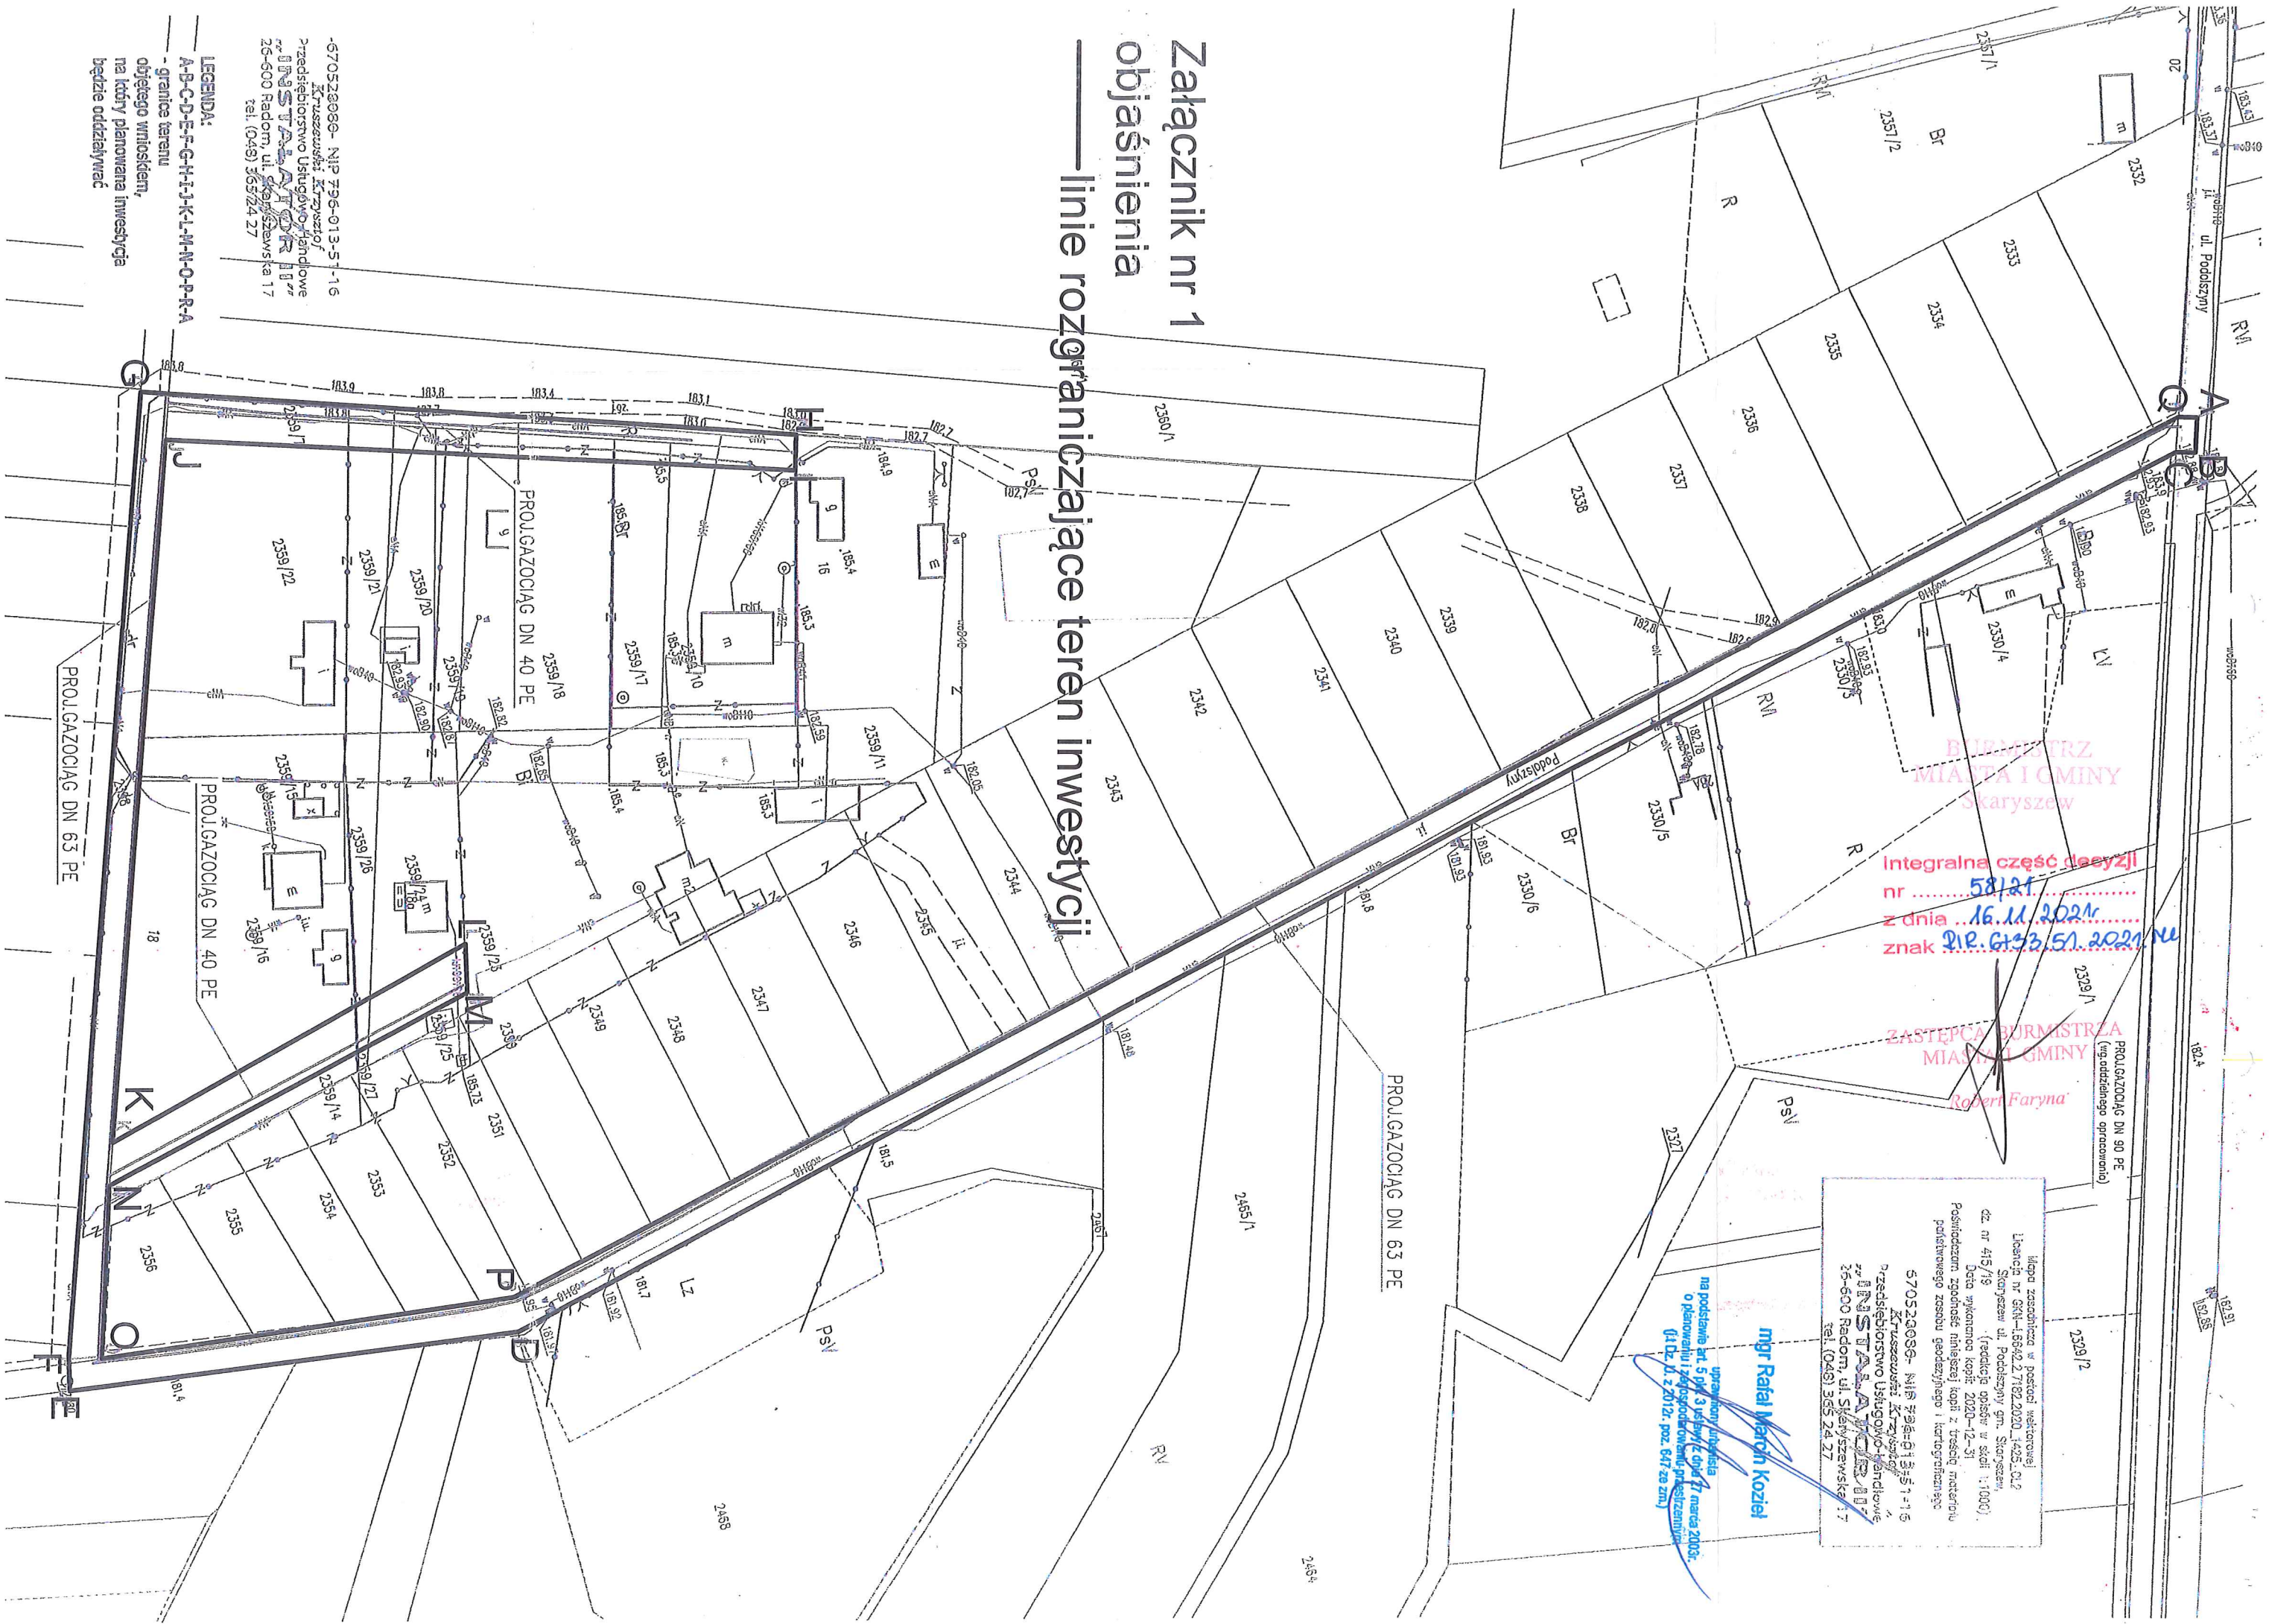

Burmistrz
MIASTA I GMINY
Skaryszew

Integralna część decyzji
nr581/21.....
z dnia16.11.2021.....
znakP.R.6133.51.2021.NU.....

ZASTĘPCA BURMISTRZA
MIASTA I GMINY
Robert Faryna

Mapa zasahnicza w postaci wektorowej
Licencja nr SKM-18542.27182.2020.1425.01.2
Skaryszew, ul. Podleszyny, gm. Skaryszew
dz. nr 415/19 (predkcyjne opisy w skali 1:1000)
Data wykonania kopii: 2020-12-31
Posiadam zgodność nileszej kopii z treścią materiału
podstawowego znanu geodezyjnego i kartograficznego
570520080- NIP 796-013-57-16
Kruszewski Krzysztof
Przedsiębiorstwo Usługowo-Handlowe
"BNS" Sp. z o.o. s.k.a. 11 77
25-600 Radom, ul. Skaryszewska 17
tel. (048) 365 24 27

mgr Rafał March Kozieł
uprawniony inżynier
na podstawie art. 5 pkt 3 ustawy z dnia 17 marca 2003.
o planowaniu i zagospodarowaniu przestrzennym
(Dz. U. z 2012. poz. 647 ze zm.)

LEGENDA:
A-B-C-D-E-F-G-H-I-J-K-L-M-N-O-P-R-A
- granice terenu
objętego wnioskiem,
na który planowana inwestycja
będzie oddziaływać

-670520080- NIP 796-013-57-16
Kruszewski Krzysztof
Przedsiębiorstwo Usługowo-Handlowe
"BNS" Sp. z o.o. s.k.a. 11 77
25-600 Radom, ul. Skaryszewska 17
tel. (048) 365 24 27