
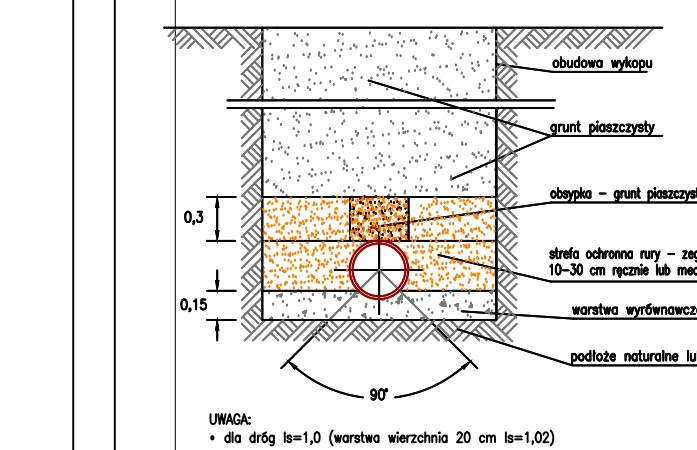


OZNACZENIE PROFILU:
POZIOM PORÓWNIACZY

RZĘDNA TERENU ISTN.
RZĘDNA DNA KANAŁU
ZAGŁĘBIENIE DNA KANAŁU
SPADKI, DŁUGOŚCI
ŚREDNICA, MATERIAŁ
ODLEGŁOŚCI

25.08.2021r. mgr inż. Magdalena Ulatowska

 

Uwaga:
• do 40% w=1.2 (wartość wierzchołka 20 cm w=1.2)

INWESTYCJA:
Uporządkowanie gospodarki wodno-ściekowej w Gminie Rogów

INWESTOR:
Gmina Rogów
ul. Żeromskiego 23, 95-063 Rogów

BIURO PROJEKTOWE:
PROJEKTUM
Magdalena Ulatowska
ul. Grzybowska 12
97-300 Piotrków Tryb.
e-mail: m.ulatowska@projektum.waw.pl

PROJEKTANT (branża sanitar.):
mgr inż. Magdalena Ulatowska

RYSUJEK:
Profile podłużne

data: 25.08.2021r. skala: 1:100/500 nr rysunku: R_PW_KS_E1_PP_7