


Identyfikator zgłoszenia prac geodezyjnych	BG.6641.454.2025
Identyfikator ewidencyjny operatu [ID]	P.1021.2025.613
Organ służby geodezyjnej, który otrzymał zgłoszenie	Starosta Brzeziński
Wykonawca prac geodezyjnych	USŁUGI GEODEZYJNE Piotr Koszewski
Nr oraz data sporządzenia dokumentu zawierającego wynik pozytywnej weryfikacji	6641.454.2025.2 z dnia: 30.05.2025 r.
Imię i nazwisko oraz nr uprawnień zawodowych kierownika prac	Bogumiła Dybała nr uprawnień 32440

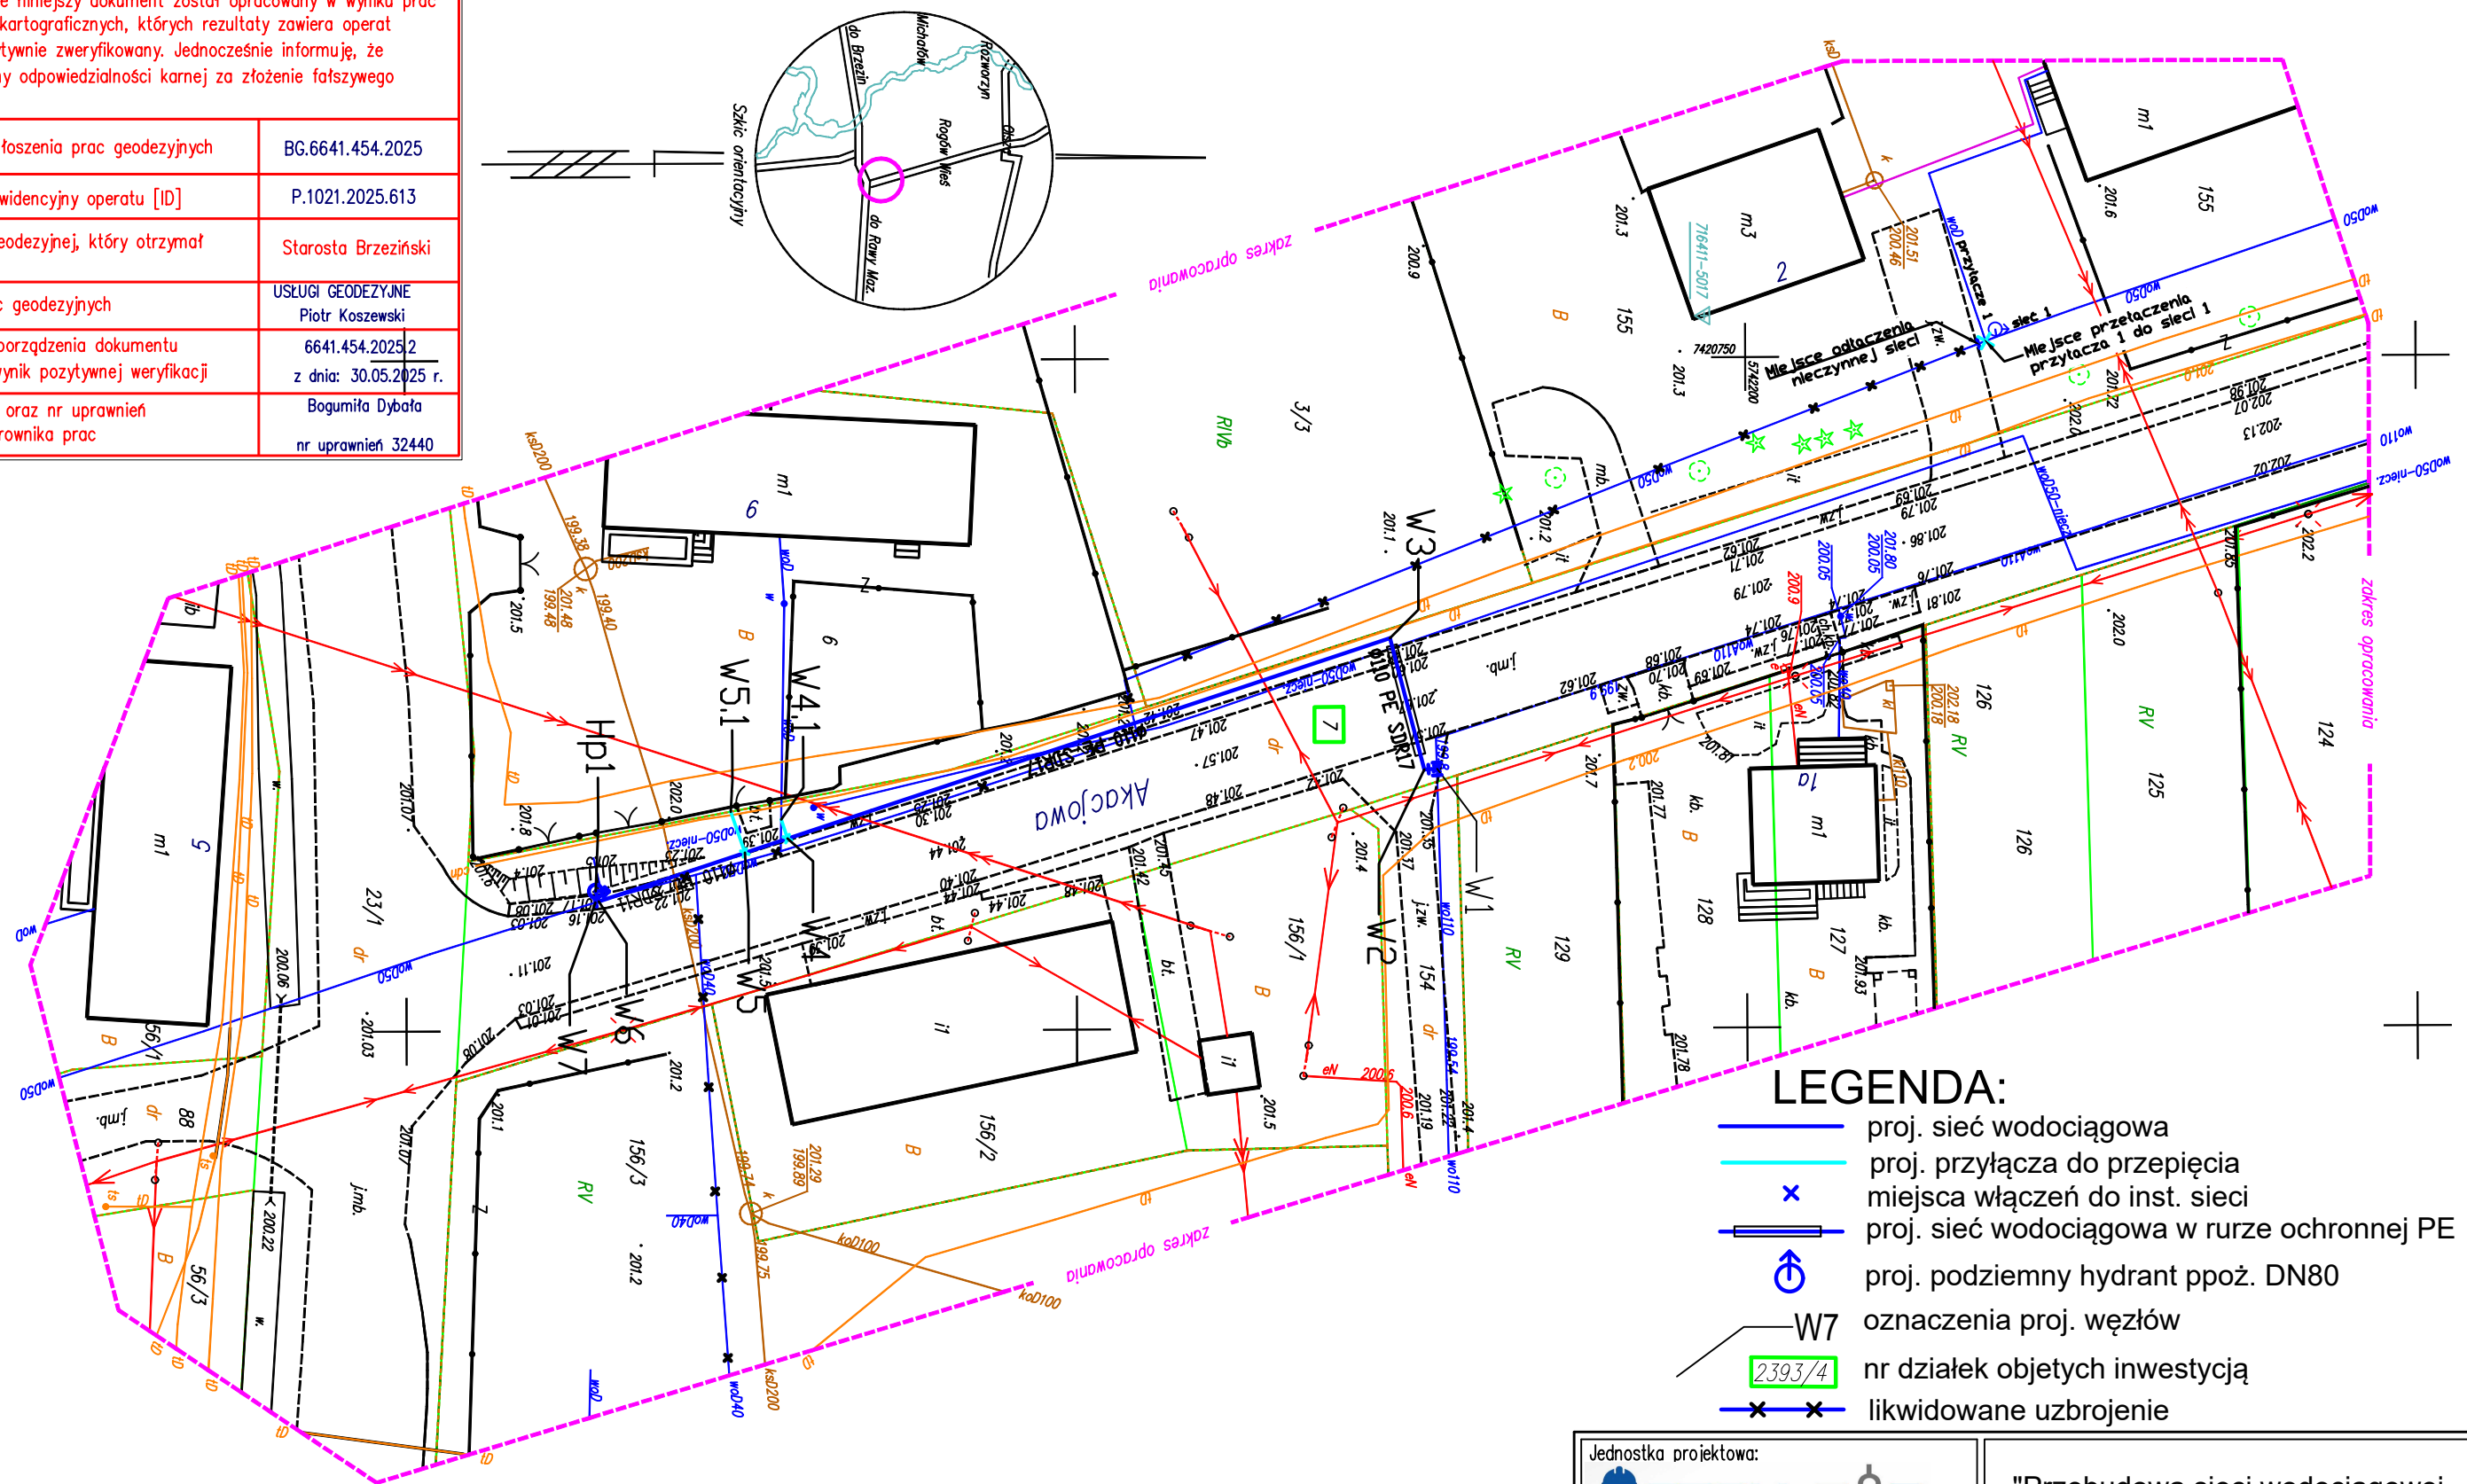

1. Mapa d/c projektowych została wykonana bez badania obciążeń służebnościami gruntowymi
2. Nie wyklucza się istnienia w terenie innych przewodów, o których brak informacji.
(Wyjka to z zasobności historycznych lub nie dopełnienia przepisów zgłoszenia do inwentaryzacji.
(Ustawa: Prawo Geodezyjne i Kartograficzne (Dz.U. 2024 pozycja 1151 z późn. zmianami))

Województwo: łódzkie
Powiat: brzeziński
Gmina: Rogów 102105_2
Obręb: Rogów PGR 0016
Działka nr 7 cz.

Układ współrzędnych prostokątnych płaskich „2000” strefa 7
Układ wysokości „PL-EVRF2007-NH”

Przedstawiona sytuacja jest zgodna ze stanem faktycznym na gruncie na dzień 12 maja 2025 r.

USŁUGI GEODEZYJNE
Piotr Koszewski
95-060 Brzeziny, ul. Sienkiewicza 18
NIP 833-105-18-92 REGON 750119329
tel. 606-314-815

GEODETA UPRAWNIONY

Bogumiła Dybała
tel. 793-713-005
Upr. GKK nr 23440

Brzeziny, dnia 16.05.2025 r.

06.2025