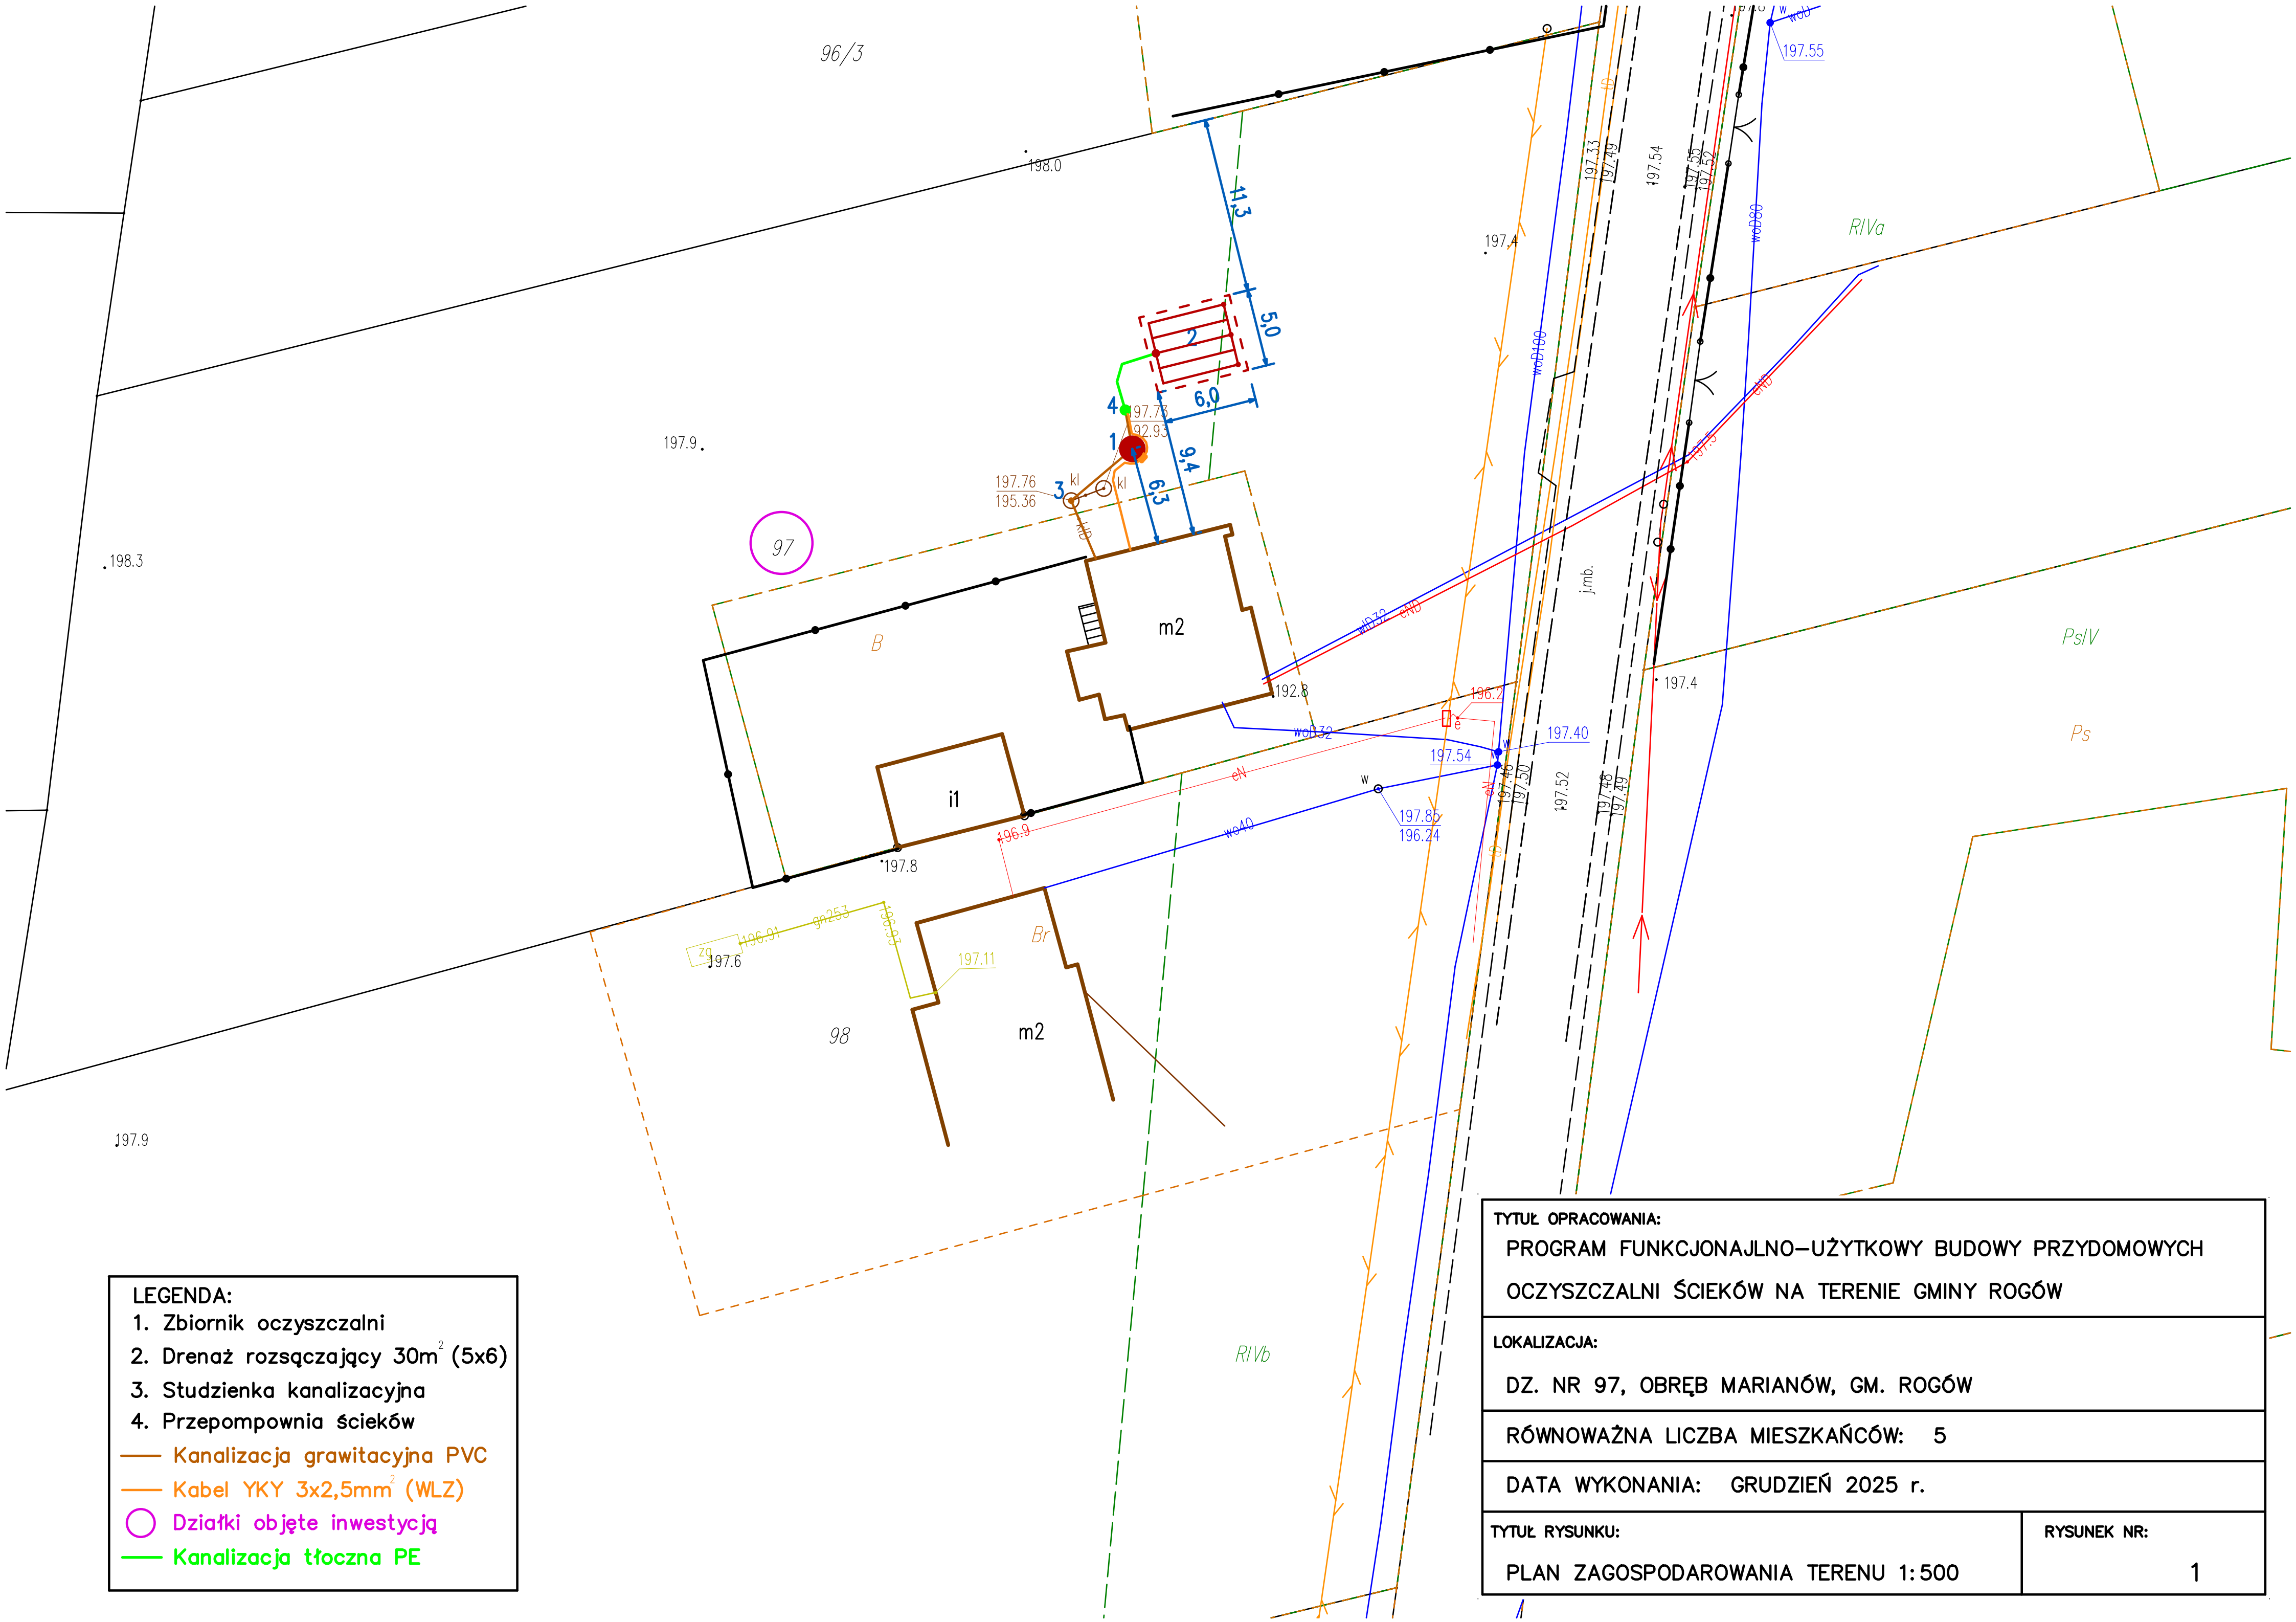


LEGENDA:

1. Zbiornik oczyszczalni
2. Drenaż rozsączający 30m^2 (5x6)
3. Studzienka kanalizacyjna
4. Przepompownia ścieków

- Kanalizacja grawitacyjna PVC
- Kabel YKY 3x2,5mm^2 (WLZ)
- Działki objęte inwestycją
- Kanalizacja tłoczna PE

TYTUŁ OPRACOWANIA: PROGRAM FUNKCJONAJLNO–UŻYTKOWY BUDOWY PRZYDOMOWYCH OCZYSZCZALNI ŚCIEKÓW NA TERENIE GMINY ROGÓW	
LOKALIZACJA: DZ. NR 97, OBRĘB MARIANÓW, GM. ROGÓW	
RÓWNOWAŻNA LICZBA MIESZKAŃCÓW: 5	
DATA WYKONANIA: GRUDZIEŃ 2025 r.	
TYTUŁ RYSUNKU: PLAN ZAGOSPODAROWANIA TERENU 1:500	**RYSUNEK NR:** 1