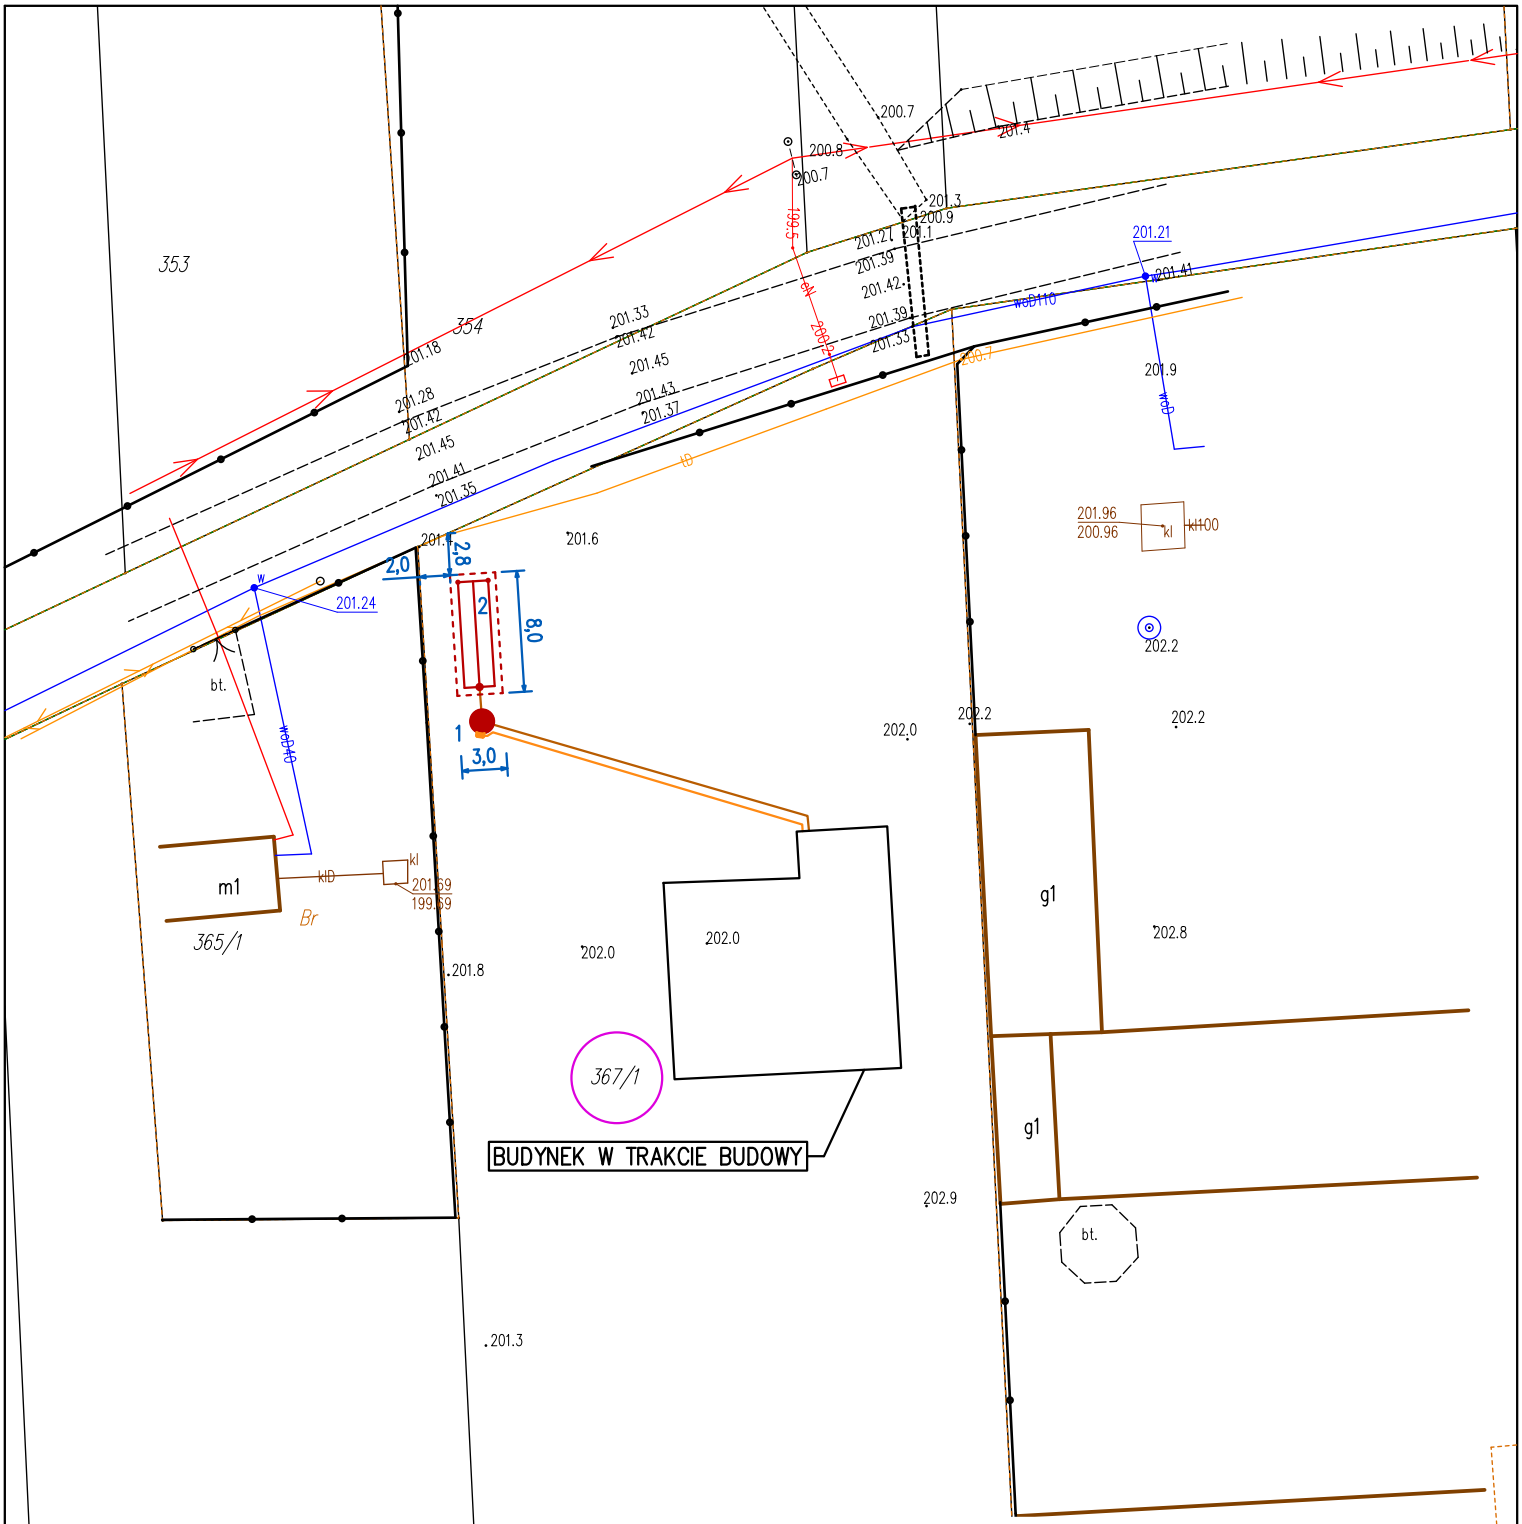


Niniejszy egzemplarz mapy jest fragmetnem mapy sytuacyjno – wysokościowej do celów opiniodawczych w skali 1:500 zaewidencjonowanej w PODGiK w Brzezinach pod nr BG.6642.1470.2025_1021_CL2 z dnia 29.12.2025 r.
Za zgodność z oryginałem

mgr inż. Elżbieta Amanowicz

LEGENDA:
1. Zbiornik oczyszczalni
2. Drenaż rozsączający 24m^2 (3x8)
3. Studzienka kanalizacyjna
4. Przepompownia ścieków

Kanalizacja grawitacyjna PVC
Kabel YKY 3x2,5mm^2 (WLZ)
Działki objęte inwestycją

TYTUŁ OPRACOWANIA: PROGRAM FUNKCJONAJLNO–UŻYTKOWY BUDOWY PRZYDOMOWYCH OCZYSZCZALNI ŚCIEKÓW NA TERENIE GMINY ROGÓW	
LOKALIZACJA: DZ. NR 367/1, OBRĘB KOTULIN, GM. ROGÓW	
RÓWNOWAŻNA LICZBA MIESZKAŃCÓW: 4	
DATA WYKONANIA: GRUDZIEŃ 2025 r.	
TYTUŁ RYSUNKU: PLAN ZAGOSPODAROWANIA TERENU 1:500	RYSUNEK NR: 1