


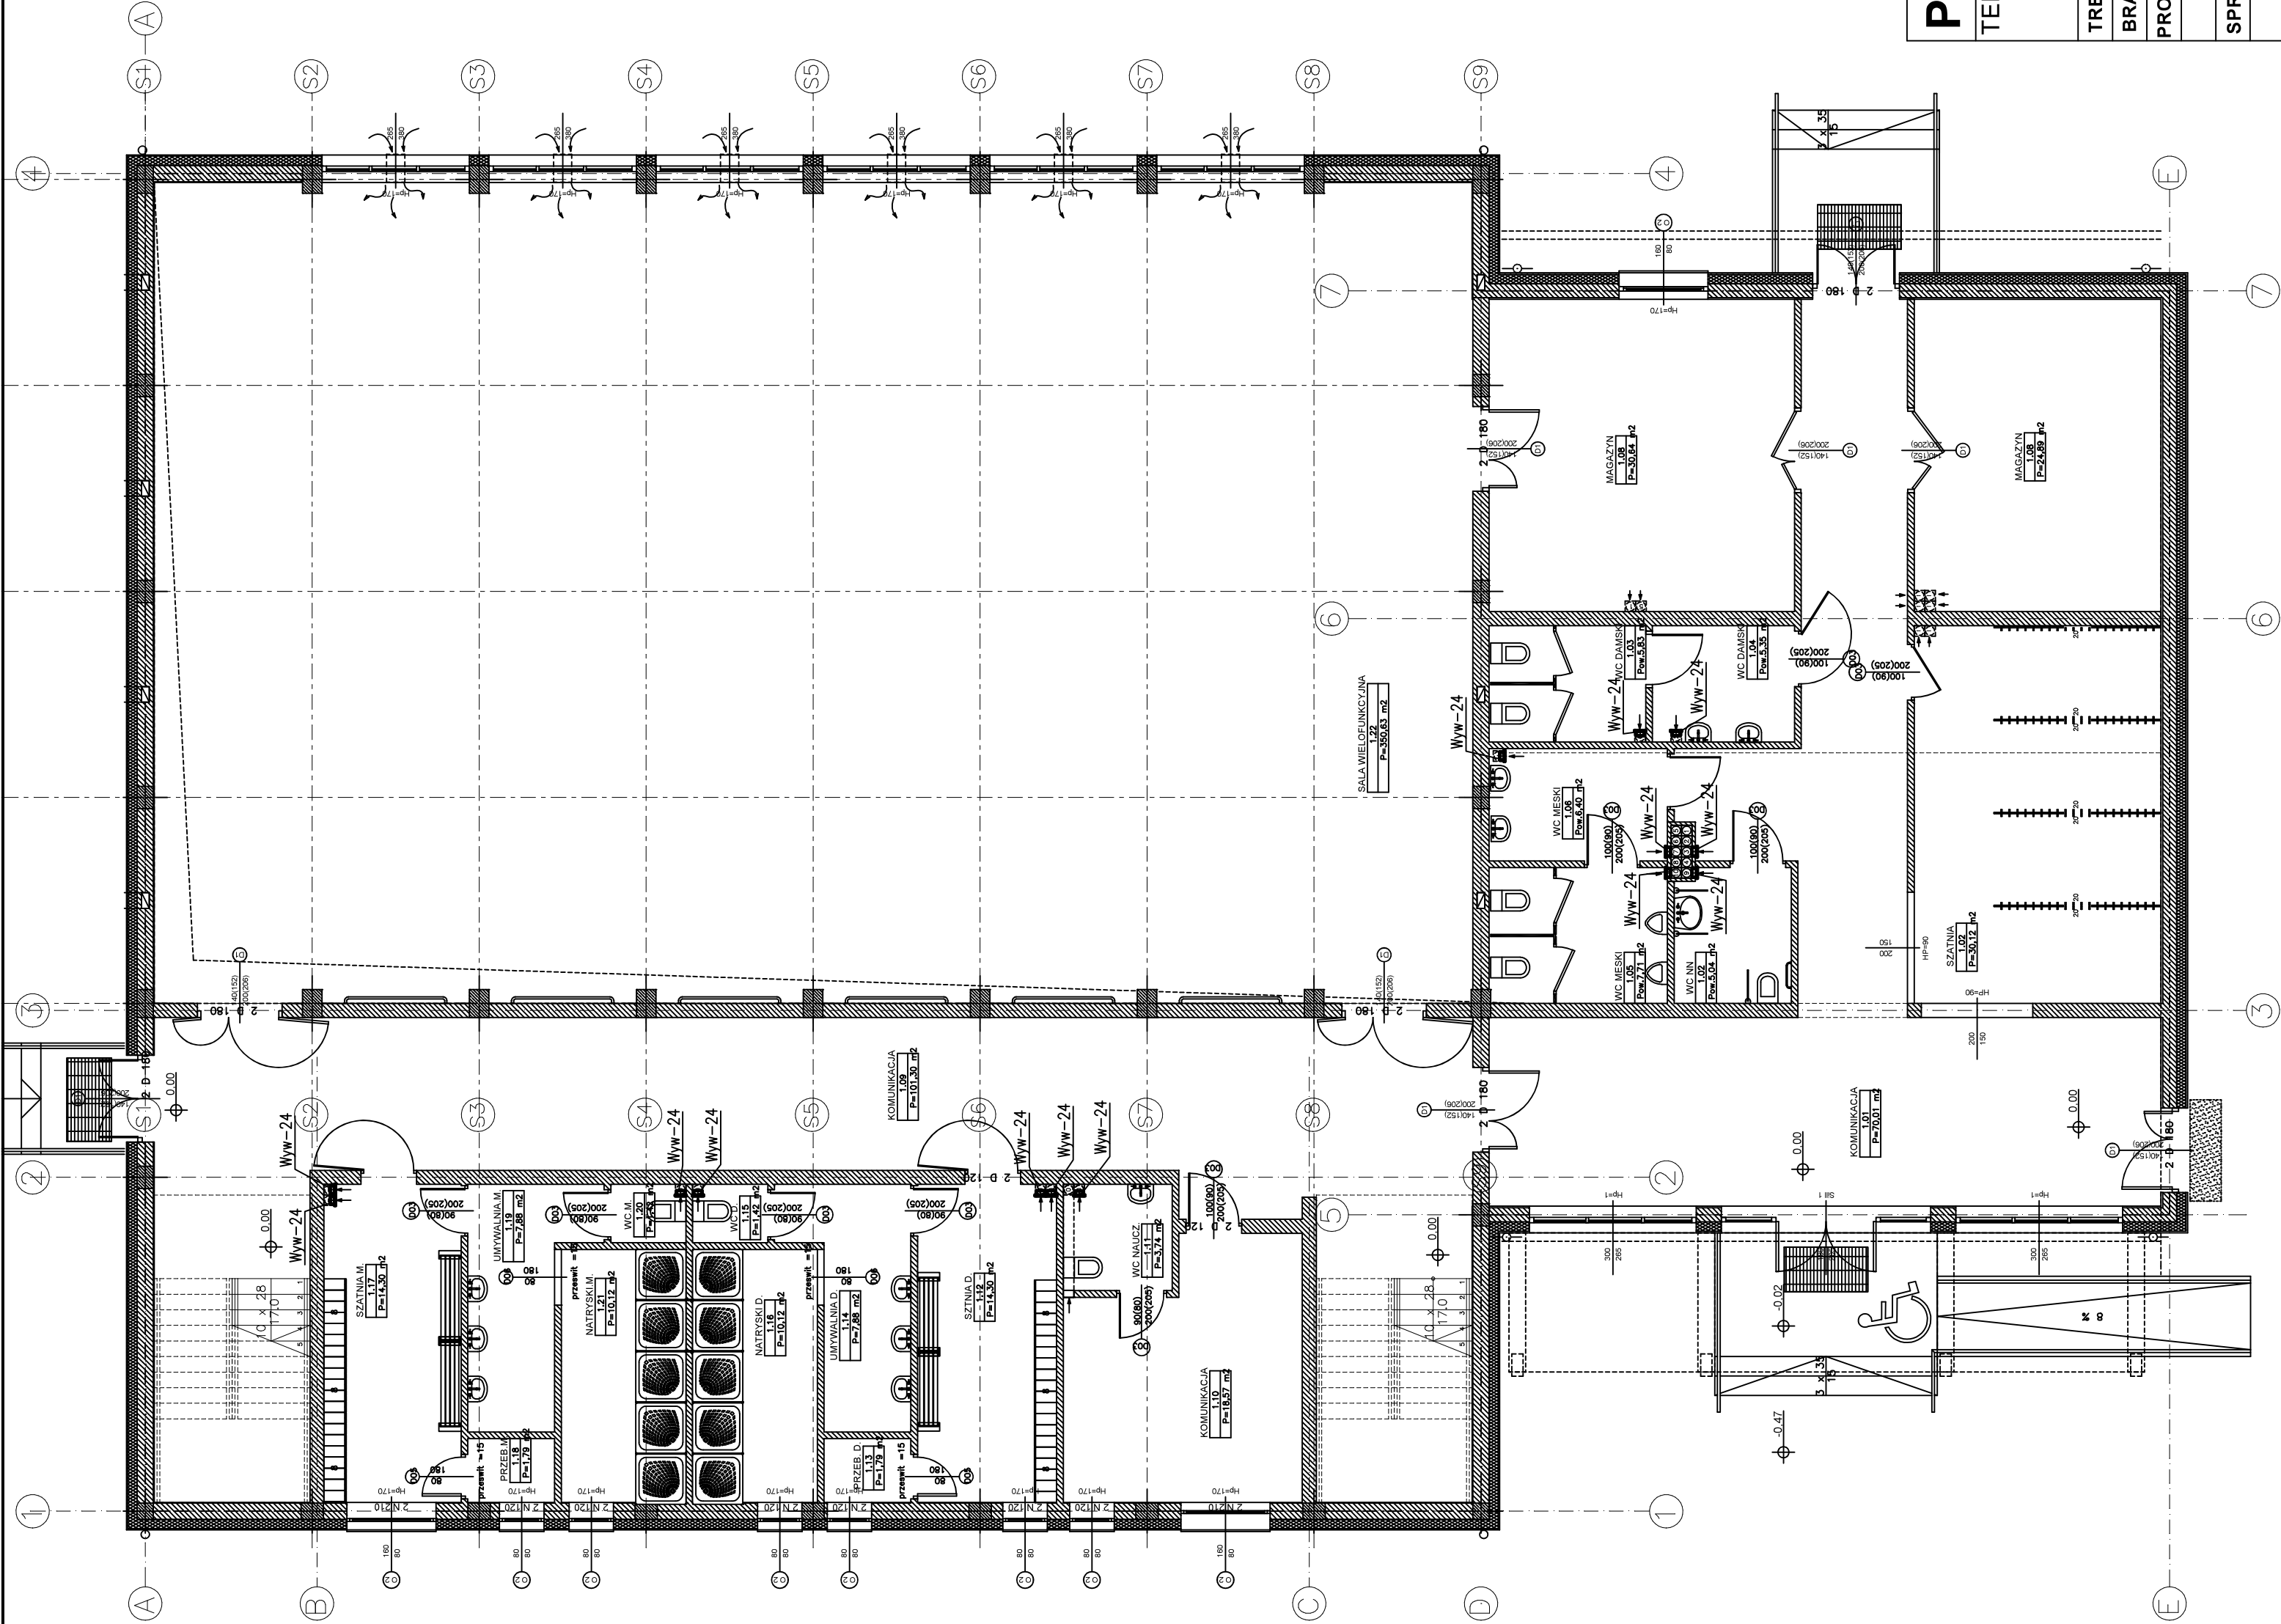

|                                                             |                              |      |                |
|-------------------------------------------------------------|------------------------------|------|----------------|
| ZESTAWIENIE<br>ELEMENTÓW INSTALACJI WENTYLACJI MECHANICZNEJ |                              |      |                |
| Oznaczenie                                                  | Opis elementu                | Szt. | m2 Uwagi Str.1 |
| Wyw-                                                        |                              |      |                |
| Wyw- 24                                                     | Wentylator ścienny STYL-150S | 14   | prod.DOSPFL    |

UWAGA:

1. Wszystkie wentylatory ścienne uzbroić w wyłączniki czasowe.
2. Czas opóźnienia wyłączenia wentylatorów ok. 10 min.

|                                                             |                                |                             |          |                |         |
|-------------------------------------------------------------|--------------------------------|-----------------------------|----------|----------------|---------|
| PUH                                                         |                                | 87-800 Włocławek ul. Żytnia |          |                |         |
|                                                             |                                | tel.: 607-200-909           |          |                |         |
| TEMAT: Dobudowa wielofunkcyjnej sali przy szkole w Ugoszczu |                                |                             |          |                |         |
| TREŚĆ RYS.: RZUT PARTERU - WENTYLACJA WYWIEWNA              |                                |                             |          |                |         |
| BRANŻA                                                      | IMIĘ NAZWISKO                  | NR UPRAW.                   | DATA     | PODPIS         |         |
| PROJEKTANT                                                  | Andrzej Oleradzki              | ABU-JA-6386-5<br>125/88 WK  | 05.2019r | SKALA          |         |
|                                                             |                                |                             |          | Nr zlecenia    |         |
| SPRAWDZIŁ                                                   | mgr inż.<br>Marek Stypułkowski | ABU-J-734.2-3/99            | 05.2019r | PUH-05-04-2019 |         |
|                                                             |                                |                             |          | Nr             | rysunku |
|                                                             |                                |                             |          | 1              |         |