


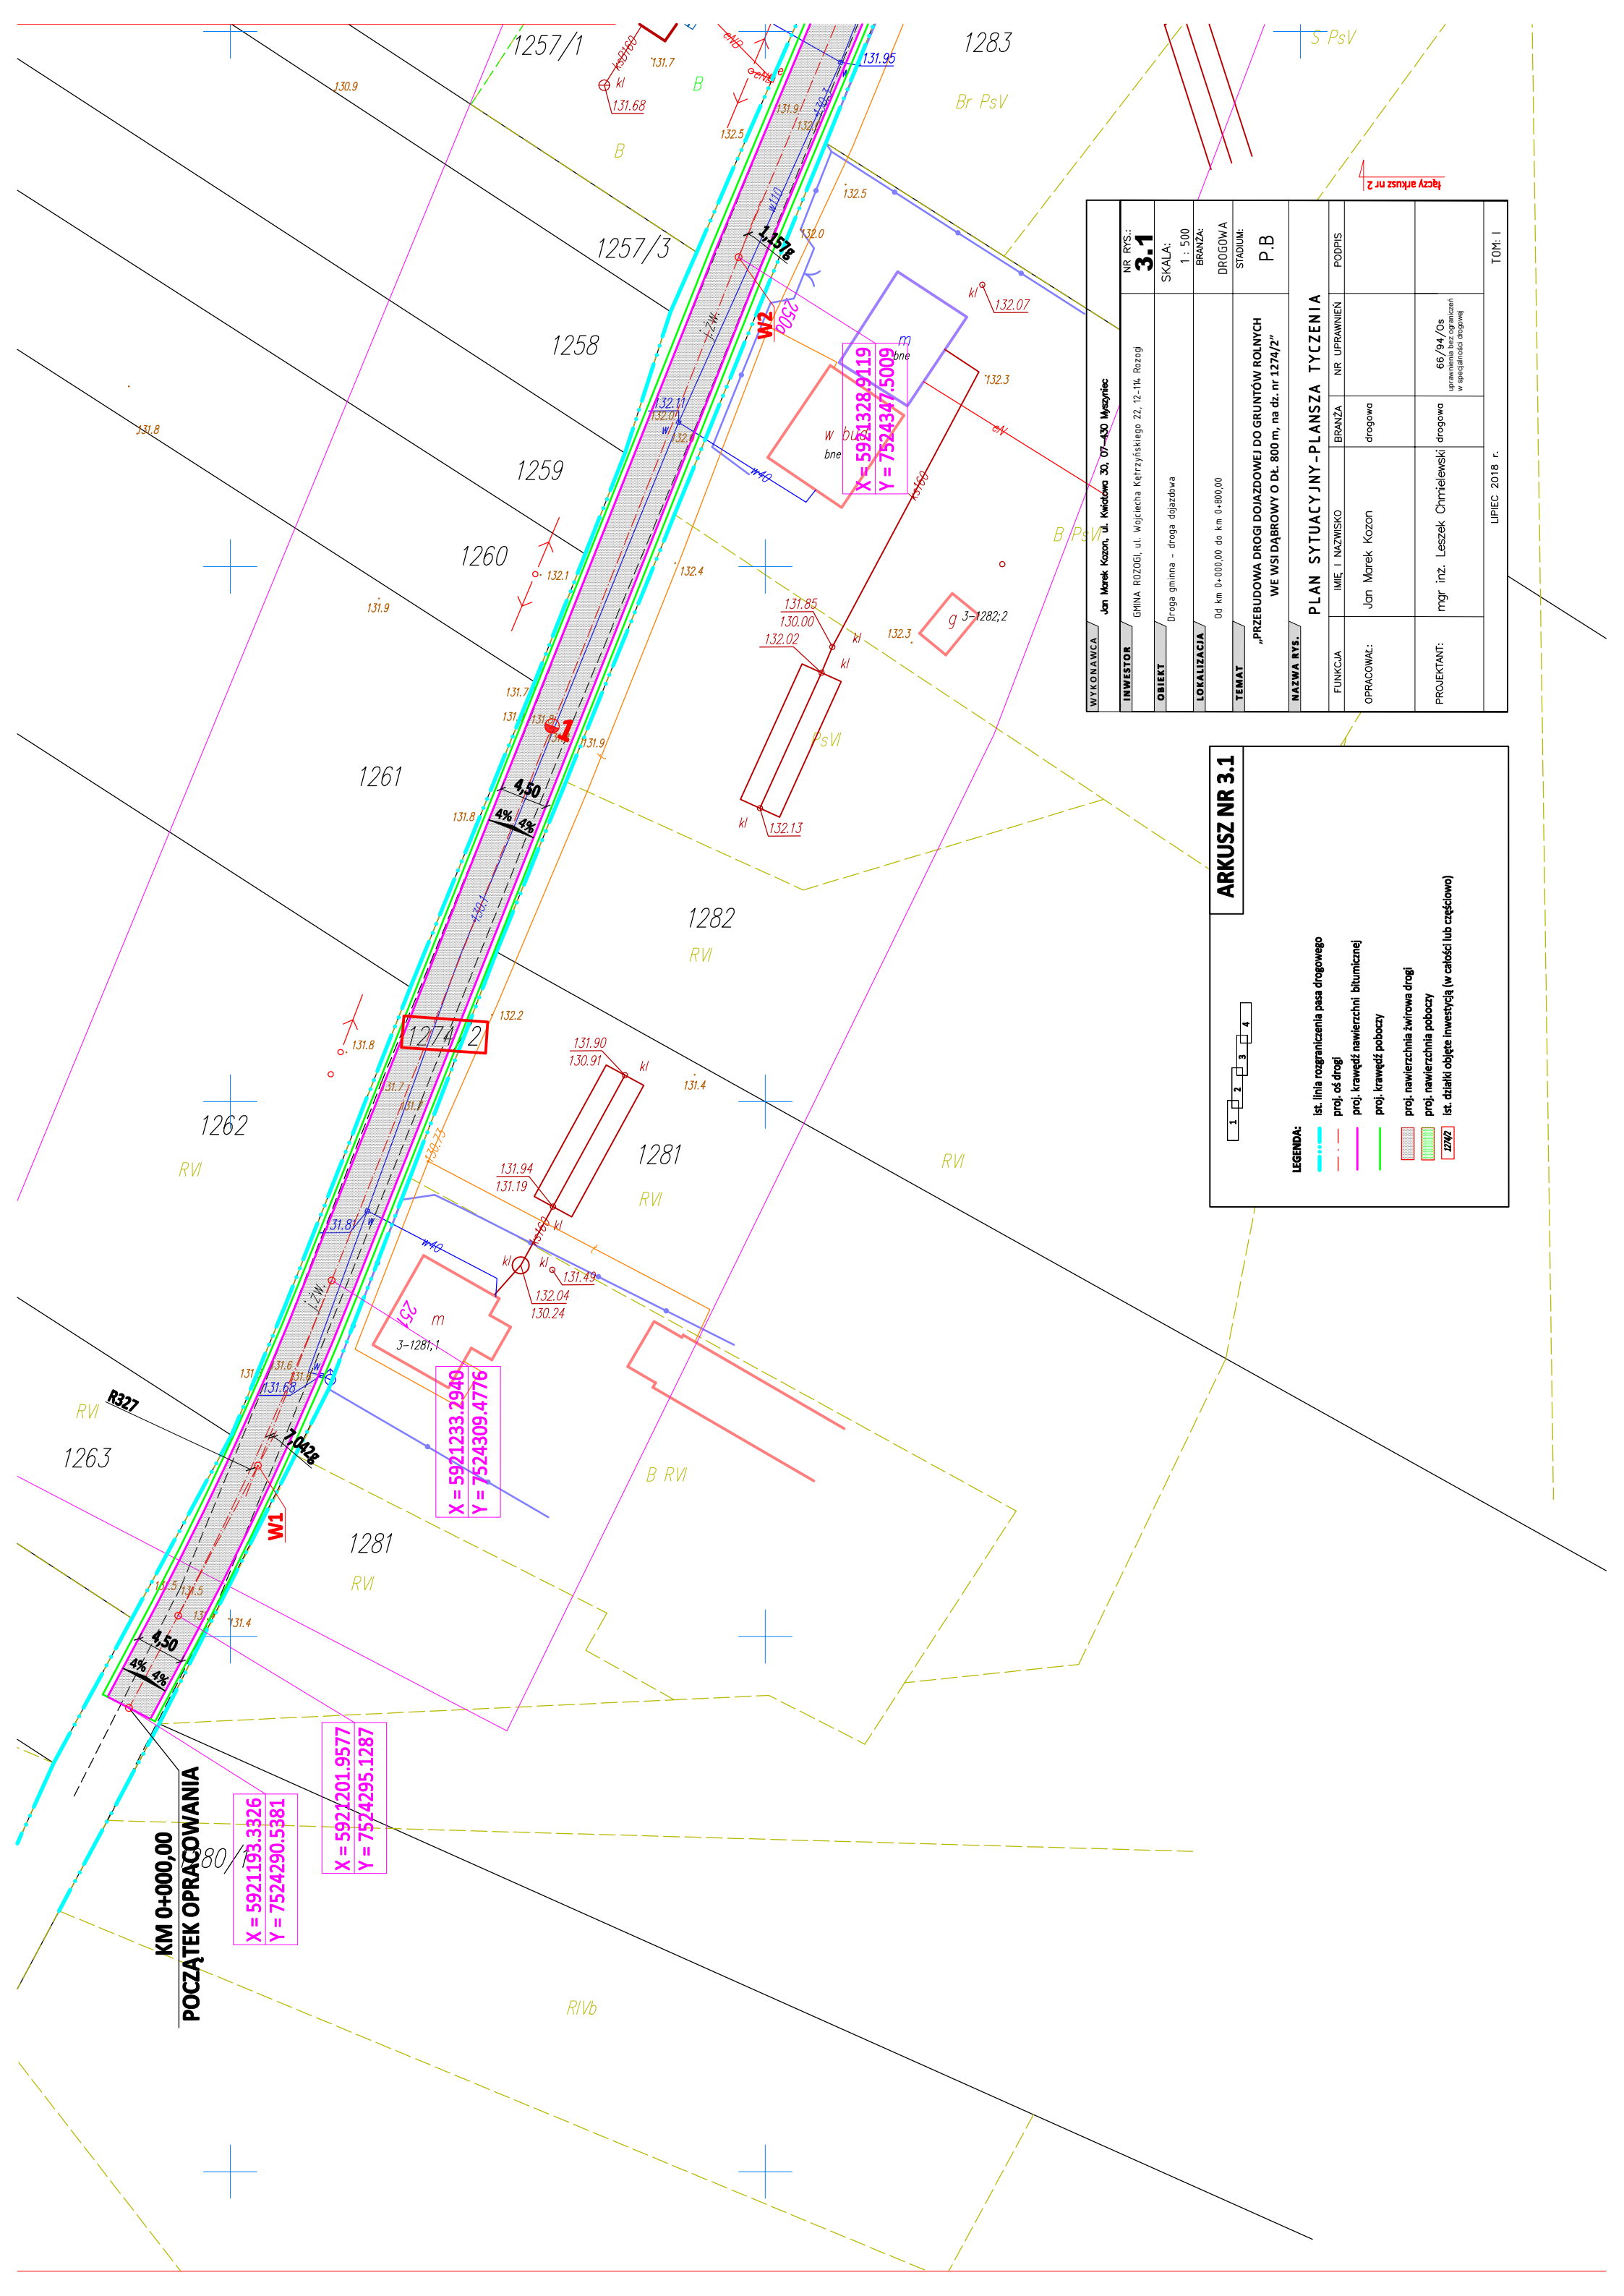

WYKONAWCA	Jan Marek Kozon, ul. Kwiatowa 30, 07-430 Myszyniec			NR RYS.:	3.1
INWESTOR	GMINA ROZDOL, ul. Wolciecha Kętrzyńskiego 22, 12-114 Rozogi			SKALA:	1 : 500
OBIEKT	Droga gminna - droga dojazdowa			BRANŻA:	DRUGOWA
LOKALIZACJA	Od km 0+000,00 do km 0+800,00			STADIUM:	P.B
TEMAT	„PRZEBUDOWA DRUGI DOJAZDOWEJ DO GRUNTÓW ROLNYCH WE WSI DĄBROWY O DL. 800 m, na dz. nr 1274/2”				
NAZWA RYS.	PLAN SYTUACYJNY-PLANSZA TYCZENIA				
FUNKCJA	IMIĘ I NAZWISKO	BRANŻA	NR UPRAWNIEN	PODPIS	
OPRACOWAŁ:	Jan Marek Kozon	drogowa			
PROJEKTANT:	mgr inż. Leszek Chmielewski	drogowa		66/94/Os uprawnienie do projektowania w specjalności drogowej	
			LIPIEC 2018 r.		TOM: I

ARKUSZ NR 3.1

1274 2

1274 1

1274 3

1274 4

LEGENDA:

ist. linia rozgraniczenia pasa drogowego

proj. oś drogi

proj. krawężnik nawierzchni bitumicznej

proj. krawężnik pobocza

proj. nawierzchnia zwirowa drogi

proj. nawierzchnia pobocza

ist. działki objęte inwestycją (w całości lub częściowo)

KM 0+000,00
POCZĄTEK OPRACOWANIA

X = 5921193.3326
Y = 7524290.5381

X = 5921201.9577
Y = 7524295.1287

X = 5921233.2948
Y = 7524309.4776

X = 5921328.9119
Y = 7524347.5009