
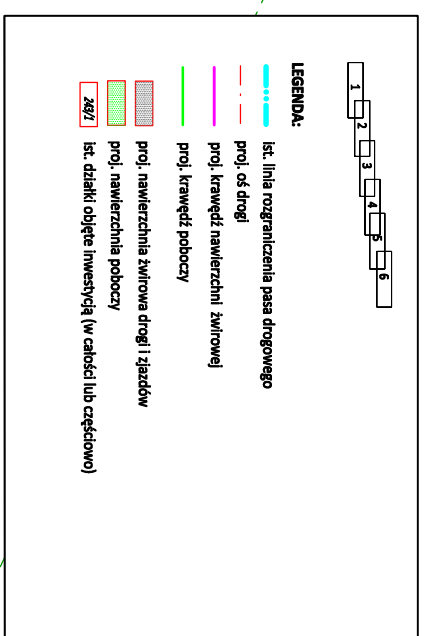
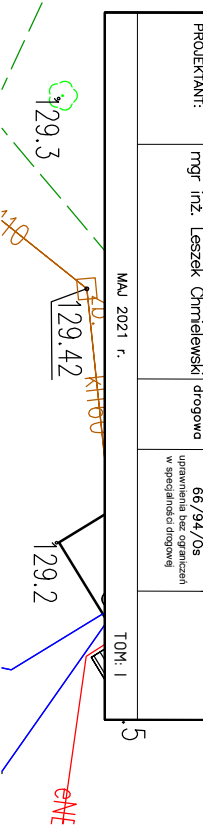
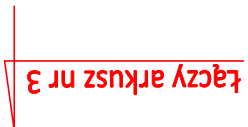
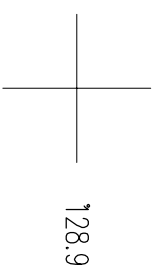
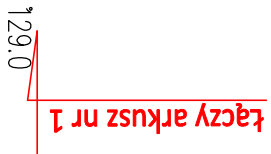


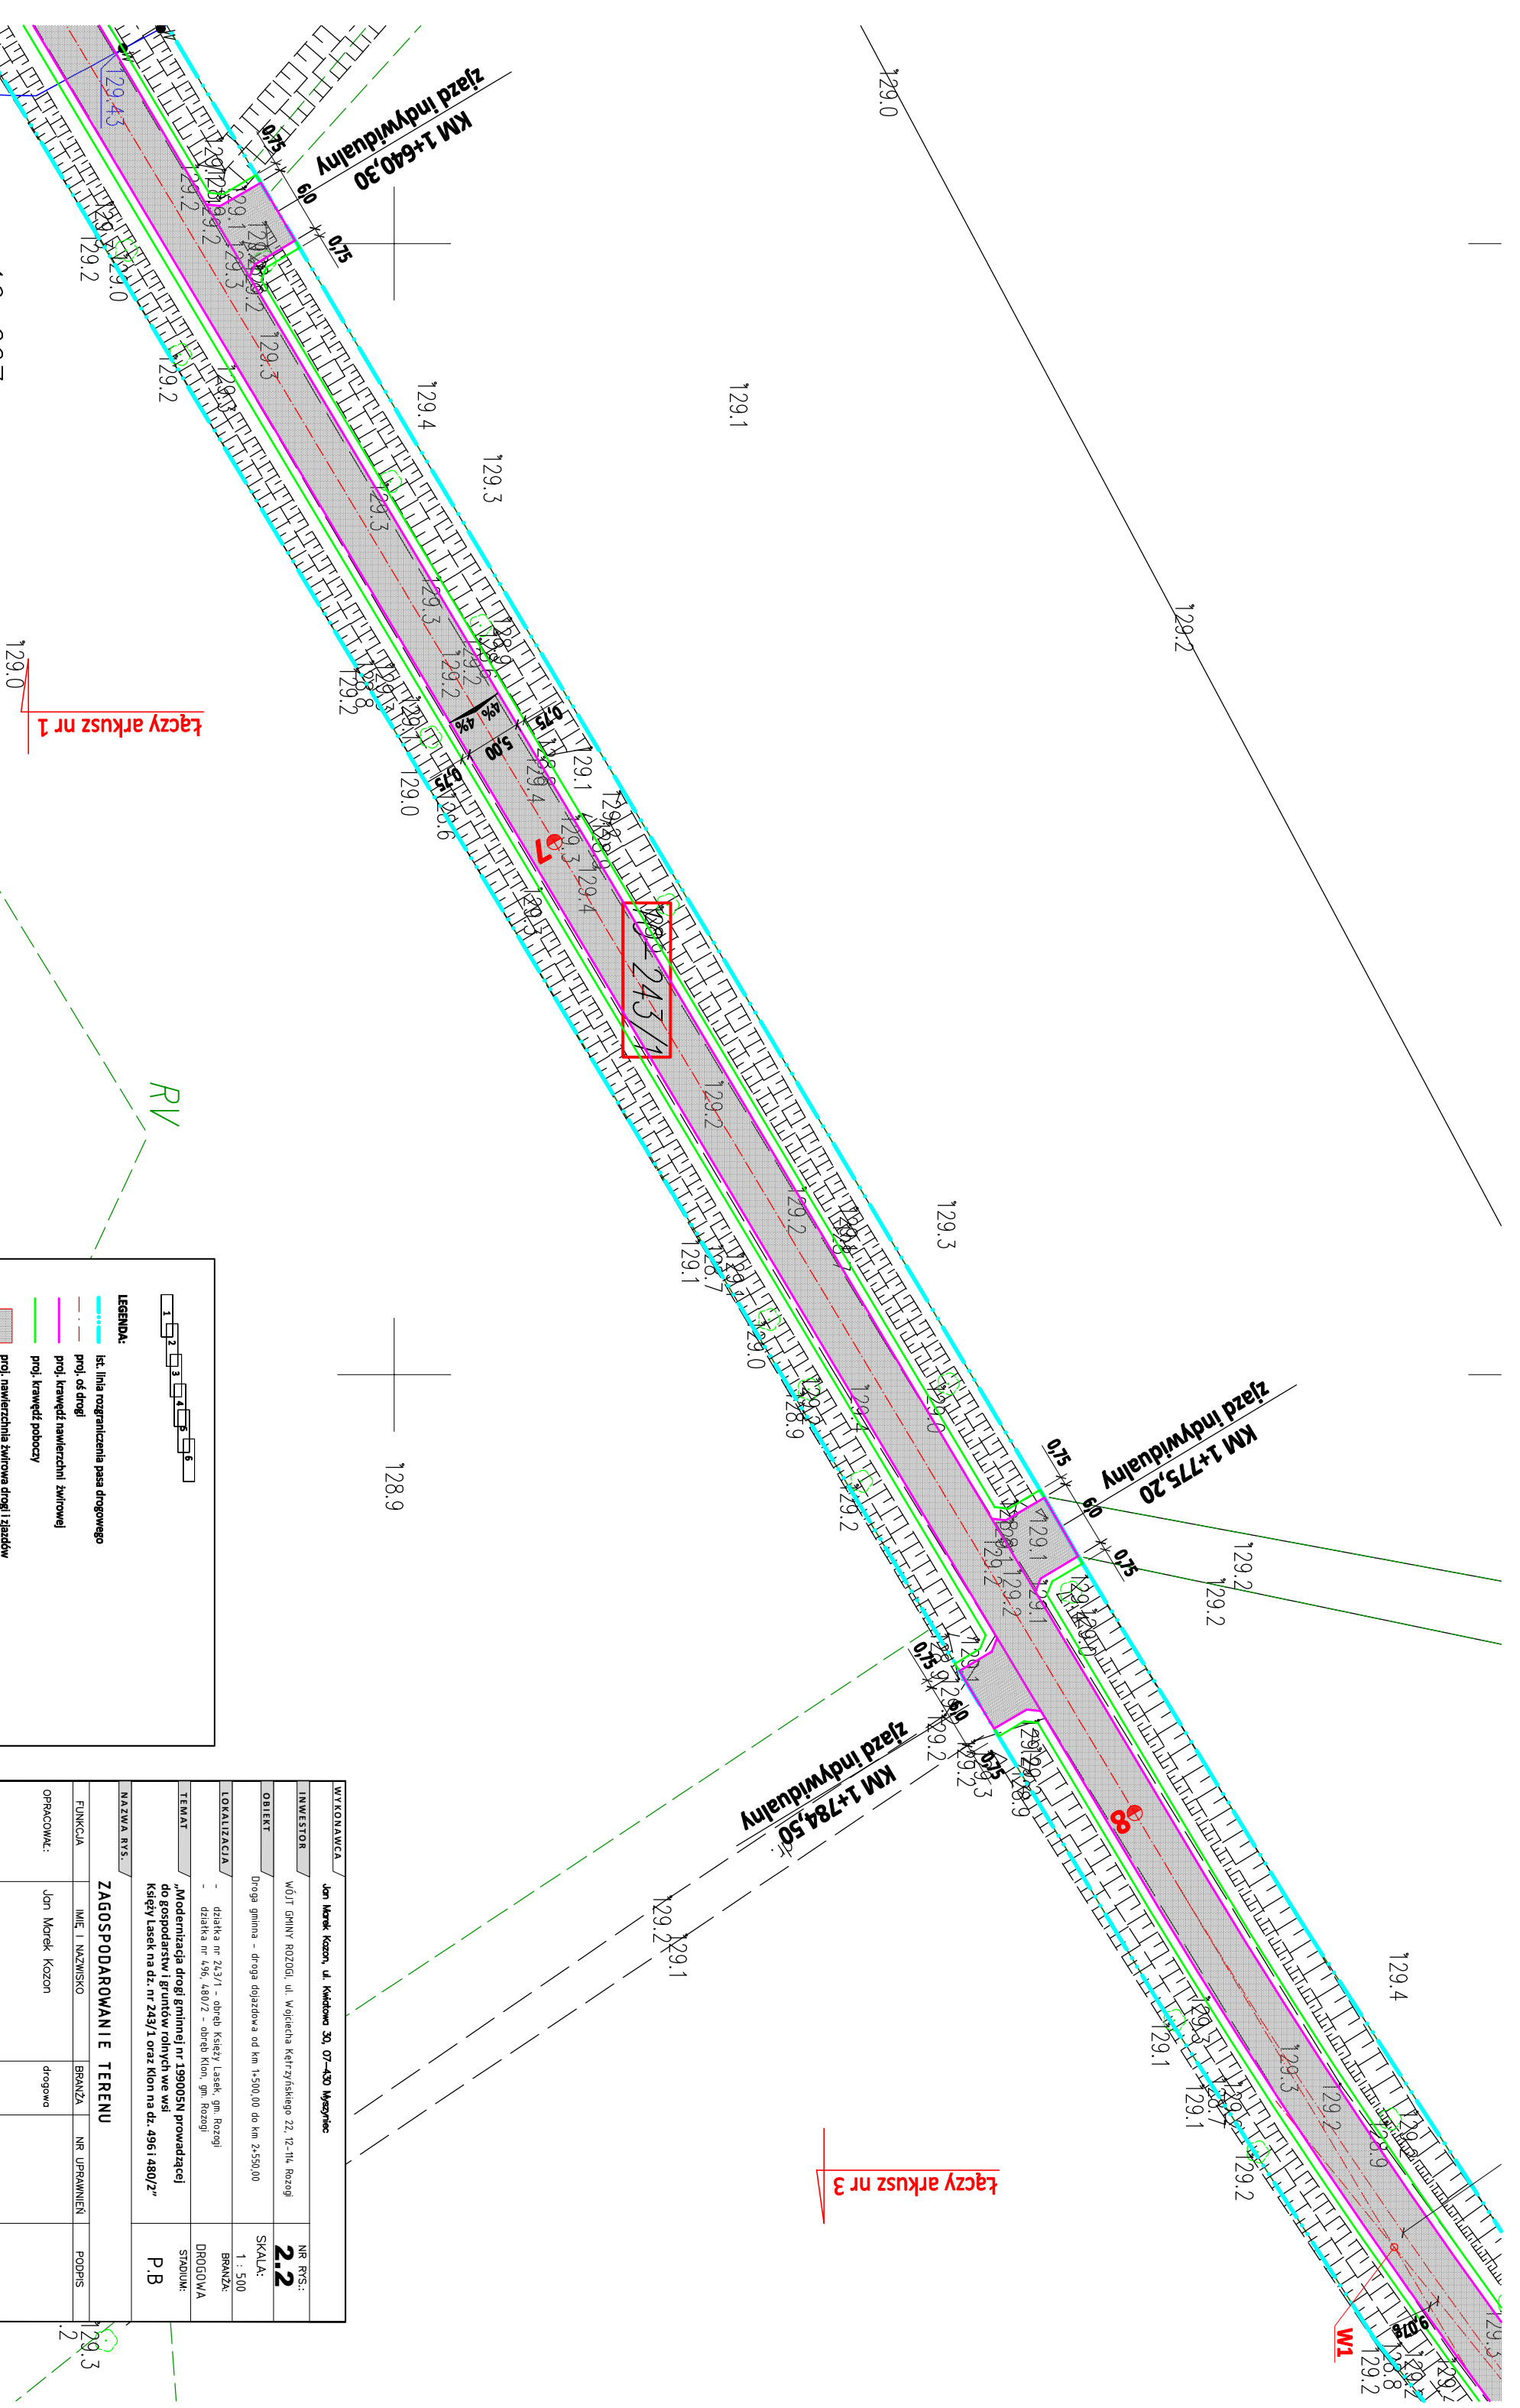

WYKONAWCA				Jan Marek Kozan, ul. Kwietowa 30, 07-430 Myszyńiec	
INWESTOR				NR RYS.:	
WÓJT GMINY ROZOGI, ul. Wojciecha Kętrzyńskiego 22, 12-114 Rozogi				2.2	
OBJEKT				Droga gminna - droga dojazdowa od km 1+500,00 do km 2+550,00	
LOKALIZACJA				SKALA: 1 : 500 BRANŻA:	
- działka nr 243/1 - obręb Księży Łasek, gm. Rozogi - działka nr 496, 480/2 - obręb Klon, gm. Rozogi				DROGOWA	
TEMAT				STRADIUK:	
„Modernizacja drogi gminnej nr 199005N prowadzącej do gospodarstw i gruntów rolnych we wsi Księży Łasek na dz. nr 243/1 oraz Klon na dz. 496/1 480/2”				P.B	
NAZWA RYS.					
ZAGOSPODAROWANIE TERENU					
FUNKCJA	IMIĘ I NAZWISKO	BRANŻA	NR UPRAWNIEN	PODPIS	
OPRACOWAŁ:	Jan Marek Kozan	drogowa			
PROJEKTANT:	mgr inż. Leszek Chmielewski	drogowa	66/94/Os	uprawnienia nie ograniczone w sprawie drogowej	
MAY 2021 r.					
TOM. I					

MAJ 2021

5

5