


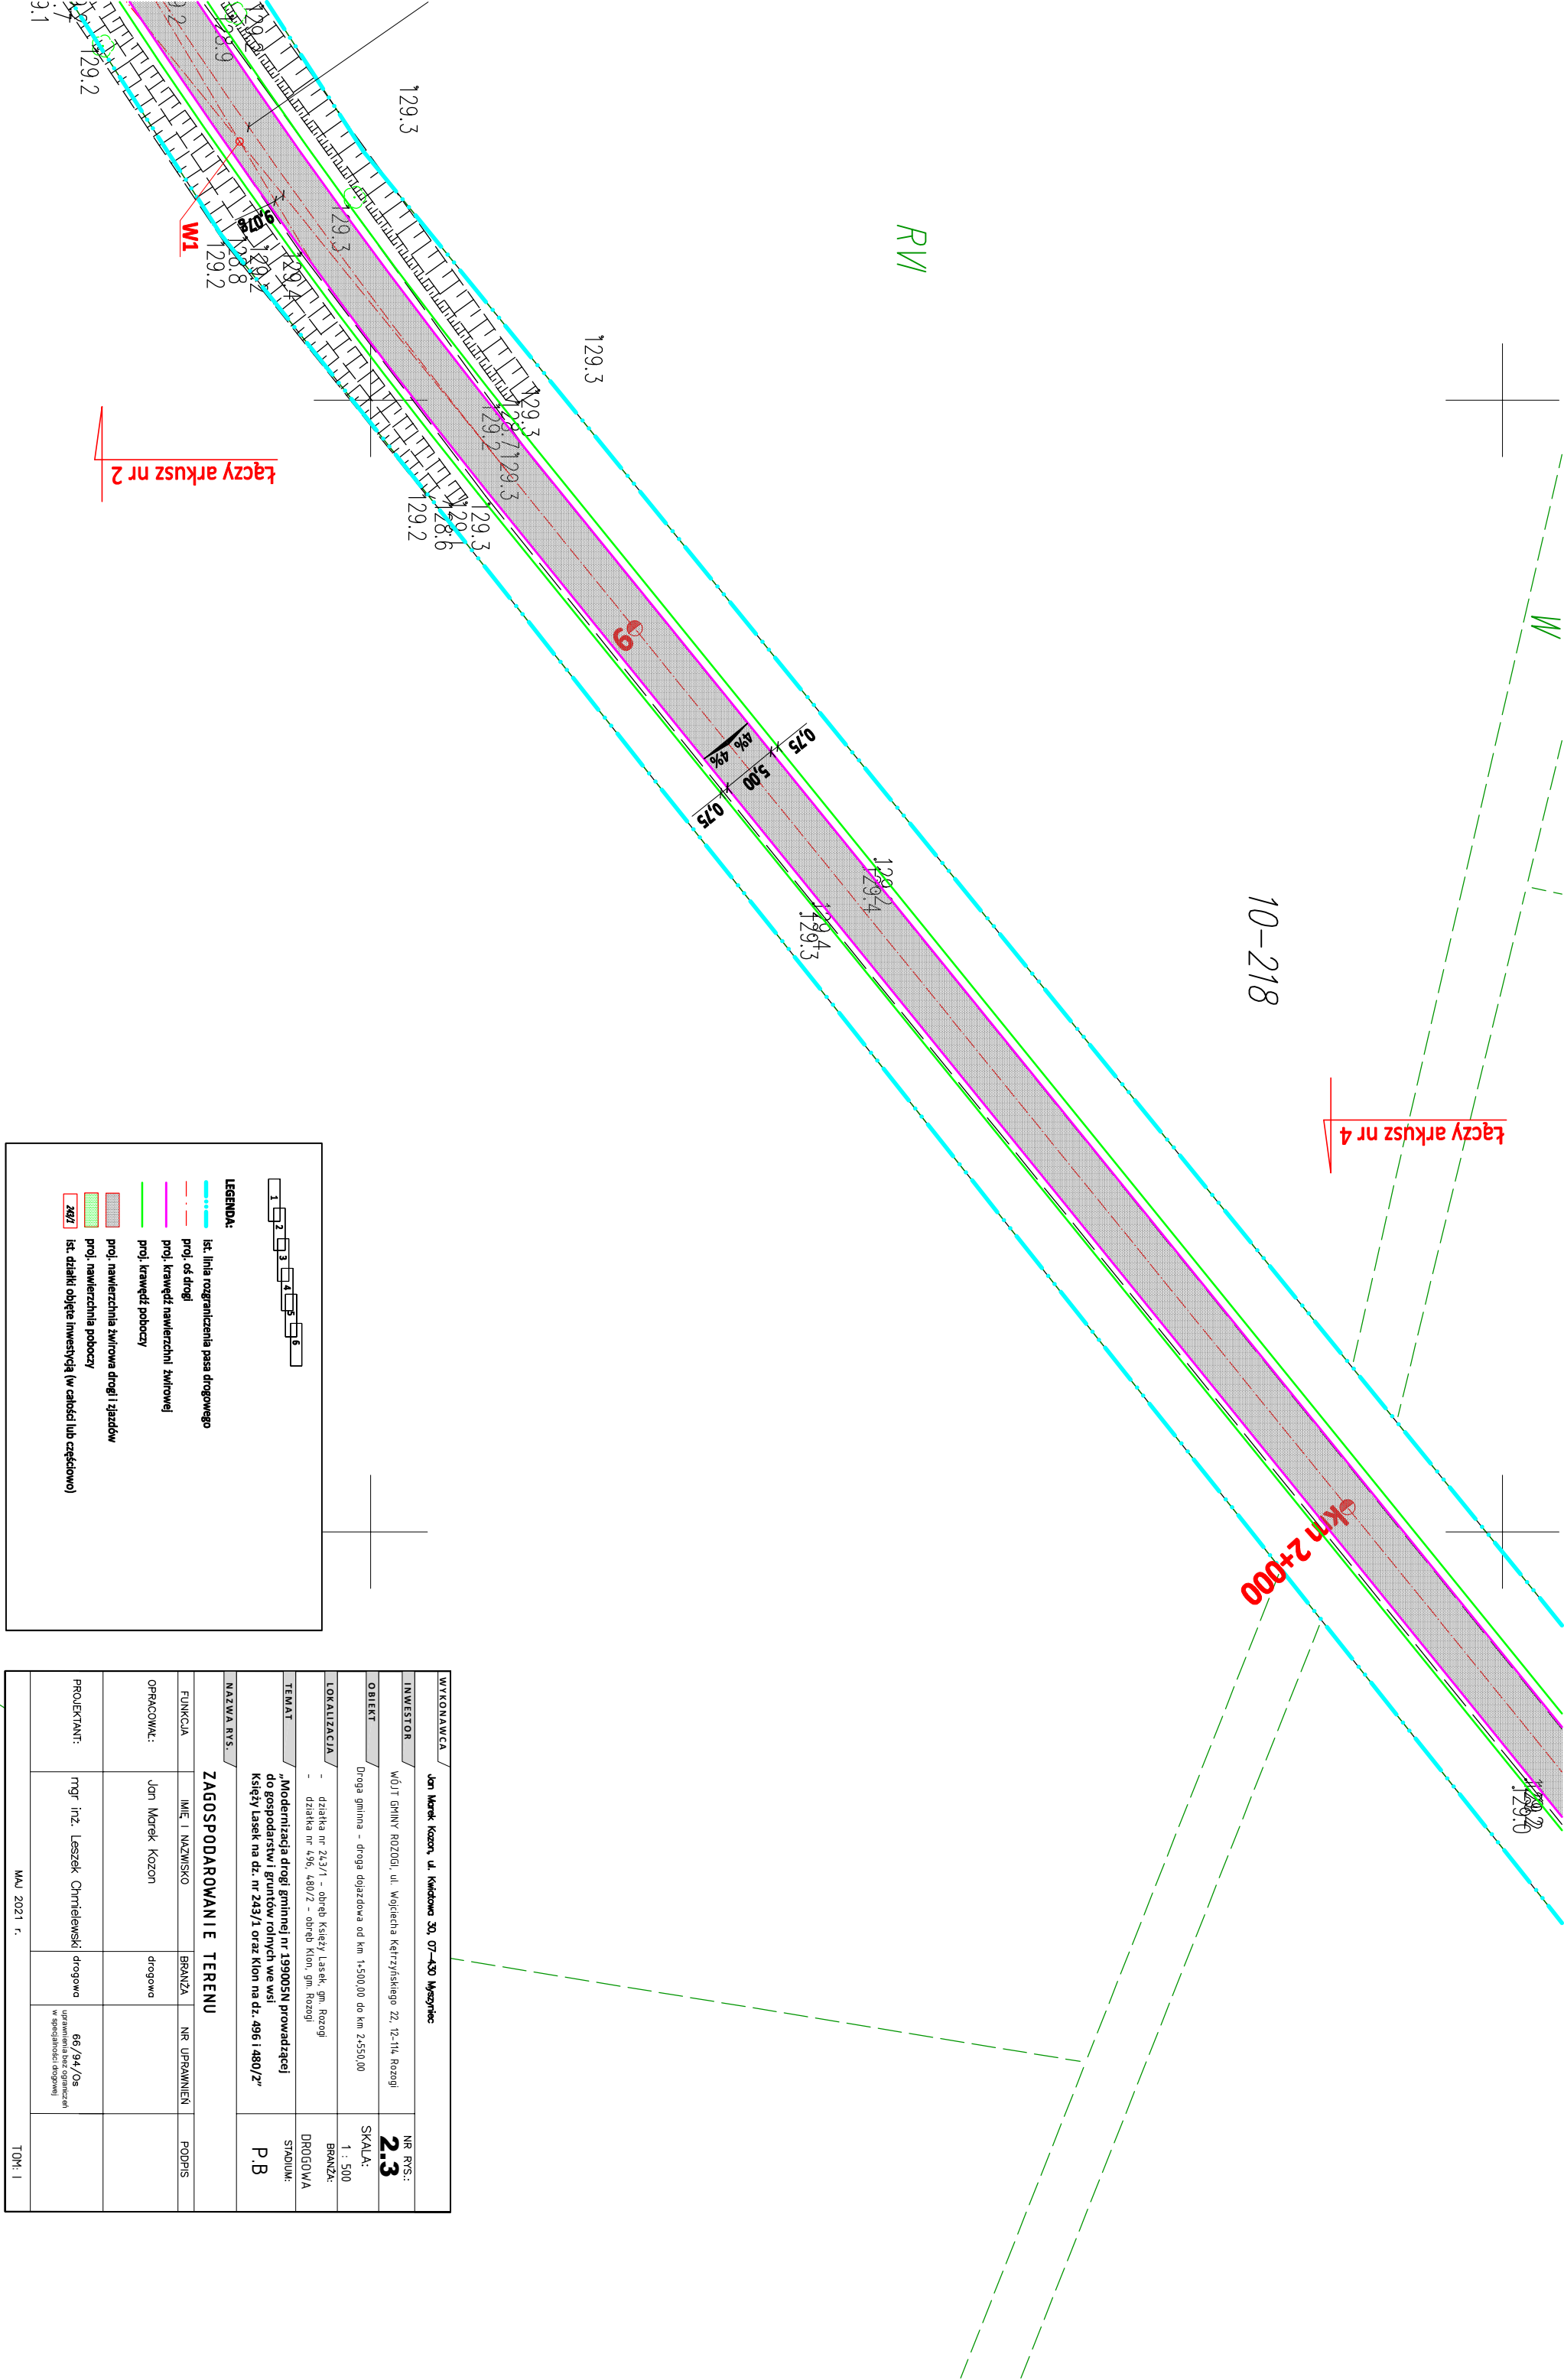

WYKONAWCA		Jan Marek Kozon, ul. Kwakowa 30, 07-430 Myszyńiec		NR RYS.: 2.3	
INWESTOR		WÓJT GMINY ROZOGI, ul. Wojciecha Kętrzyńskiego 22, 12-114, Rozogi		SKALA:	
OBJEKT		Droga gminna - droga dojazdowa od km 1+500,00 do km 2+550,00		1 : 500	
LOKALIZACJA		- działka nr 243/1 - obręb Ksieży Laszek, gm. Rozogi - działka nr 496, 480/2 - obręb Klon, gm. Rozogi		BRANŻA: DROGOWA	
TEMAT		„Modernizacja drogi gminnej nr 139005N prowadzącej do gospodarstw i gruntów rolnych we wsi Ksieży Laszek na dz. nr 243/1 oraz Klon na dz. 496 i 480/2”		STADIUM: P B	
NAZWA RYS. ZAGOSPODAROWANIE TERENU					
FUNKCJA	IMIĘ I NAZWISKO	BRANŻA	NR. UPRAWNIENI	PODPIS	
OPRACOWAŁ:	Jan Marek Kozon	drogowe			
PROJEKTANT:	mgr inż. Leszek Chmielewski	drogowe	66/94/Os uprawnienia bez ograniczeń w specjalności drogowej		
MAJ 2021 r.					
TOK: I					