


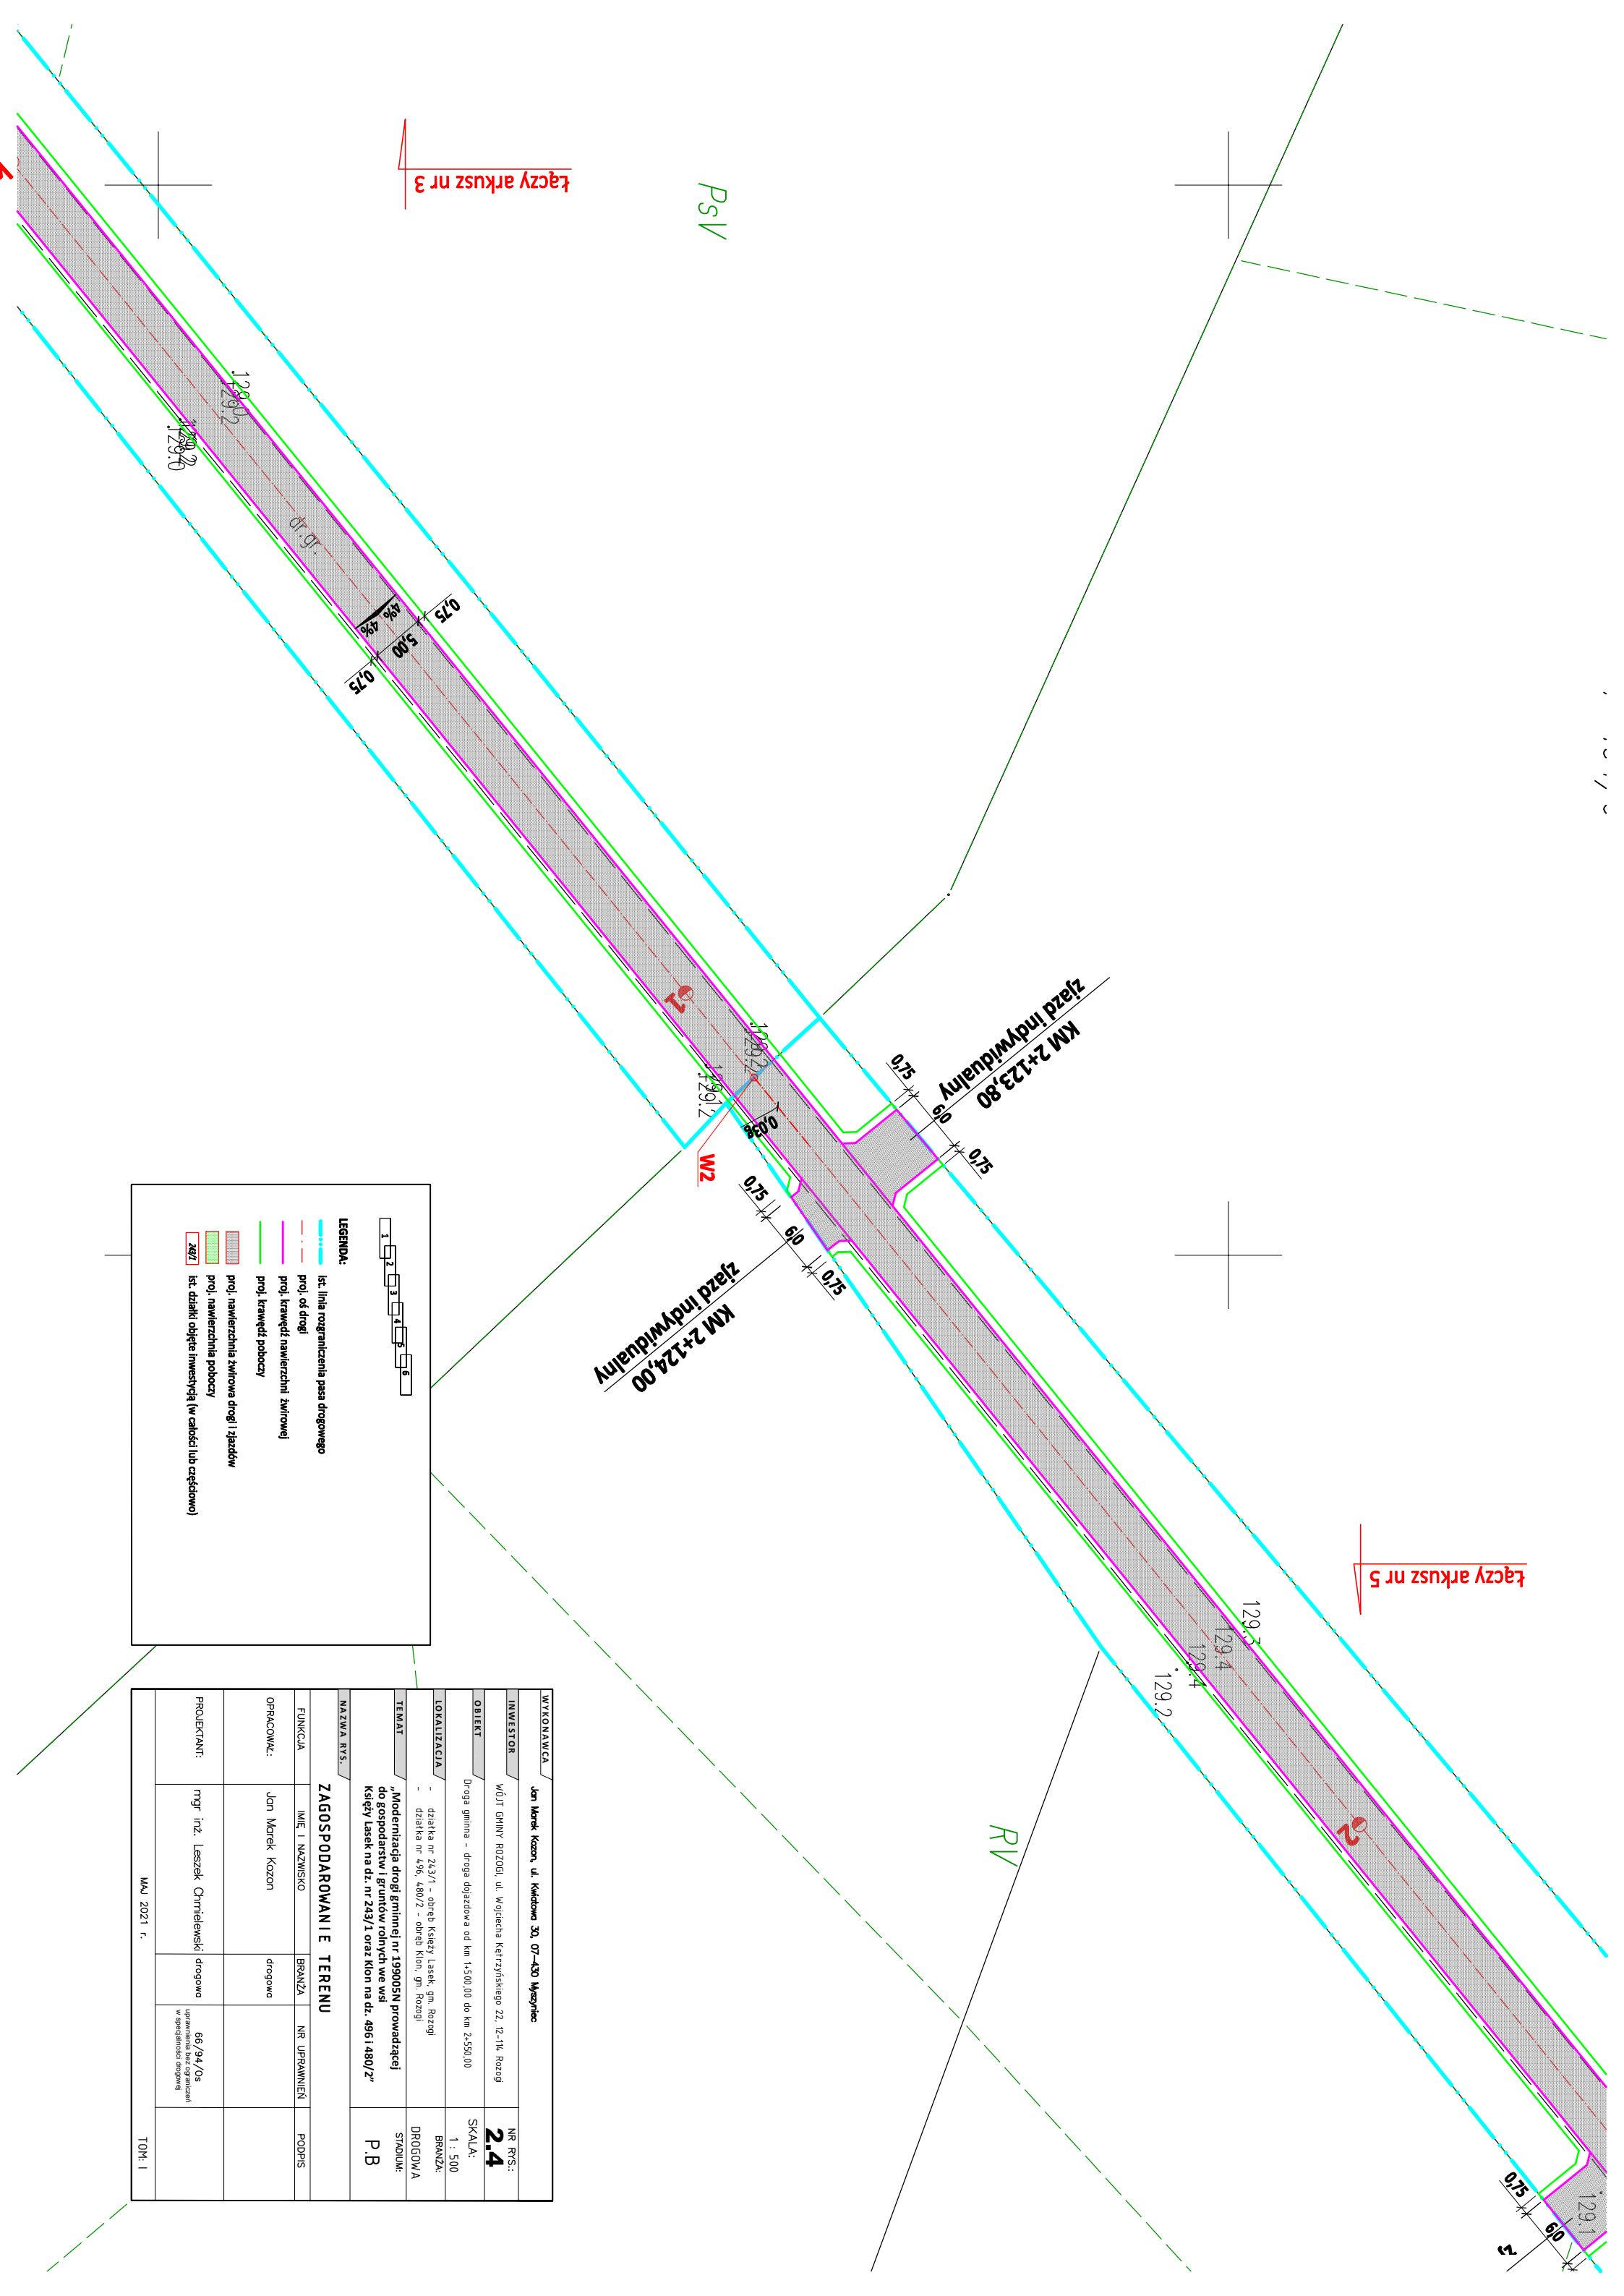

WYKONAWCA:				Jan Marek Kozon, ul. Kwietnowa 30, 07-450 Myszyńskie	
INWESTOR:				NR. RYS.:	
WÓJT GMINY ROZOGI, ul. Wojciecha Kętrzyńskiego 22, 12-114, Rozogi				2.4	
OBIEKT:				SKALA:	
Droga gminna – droga objazdowa od km 1+500,00 do km 2+550,00				1 : 500	
LOKALIZACJA:				BRANŻA:	
- działka nr 243/1 – obręb Księż Łasek, gm. Rozogi - działka nr 496, 480/2 – obręb Klon, gm. Rozogi				DRUGOWA	
TEMAT:				STADIUM:	
„Modernizacja drogi gminnej nr 199005N prowadzącej do gospodarstw i gruntów rolnych we wsi Księż Łasek na dz. nr 243/1 oraz Klon na dz. 496 i 480/2”				P.B	
NAZWA RYS.					
ZAGOSPODAROWANIE TERENU					
FUNKCJA:	IMIĘ, NAZWISKO	BRANŻA	NR. UPRAWNIEN	PODPIS	
OPRACOWAŁ:	Jan Marek Kozon	drogowa			
PROJEKTANT:	mgr inż. Leszek Chmielewski	drogowa	66/94/0s uprawnienia do opracowań w specjalności drogowej		
MAY 2021 r.					
TOM: I					