


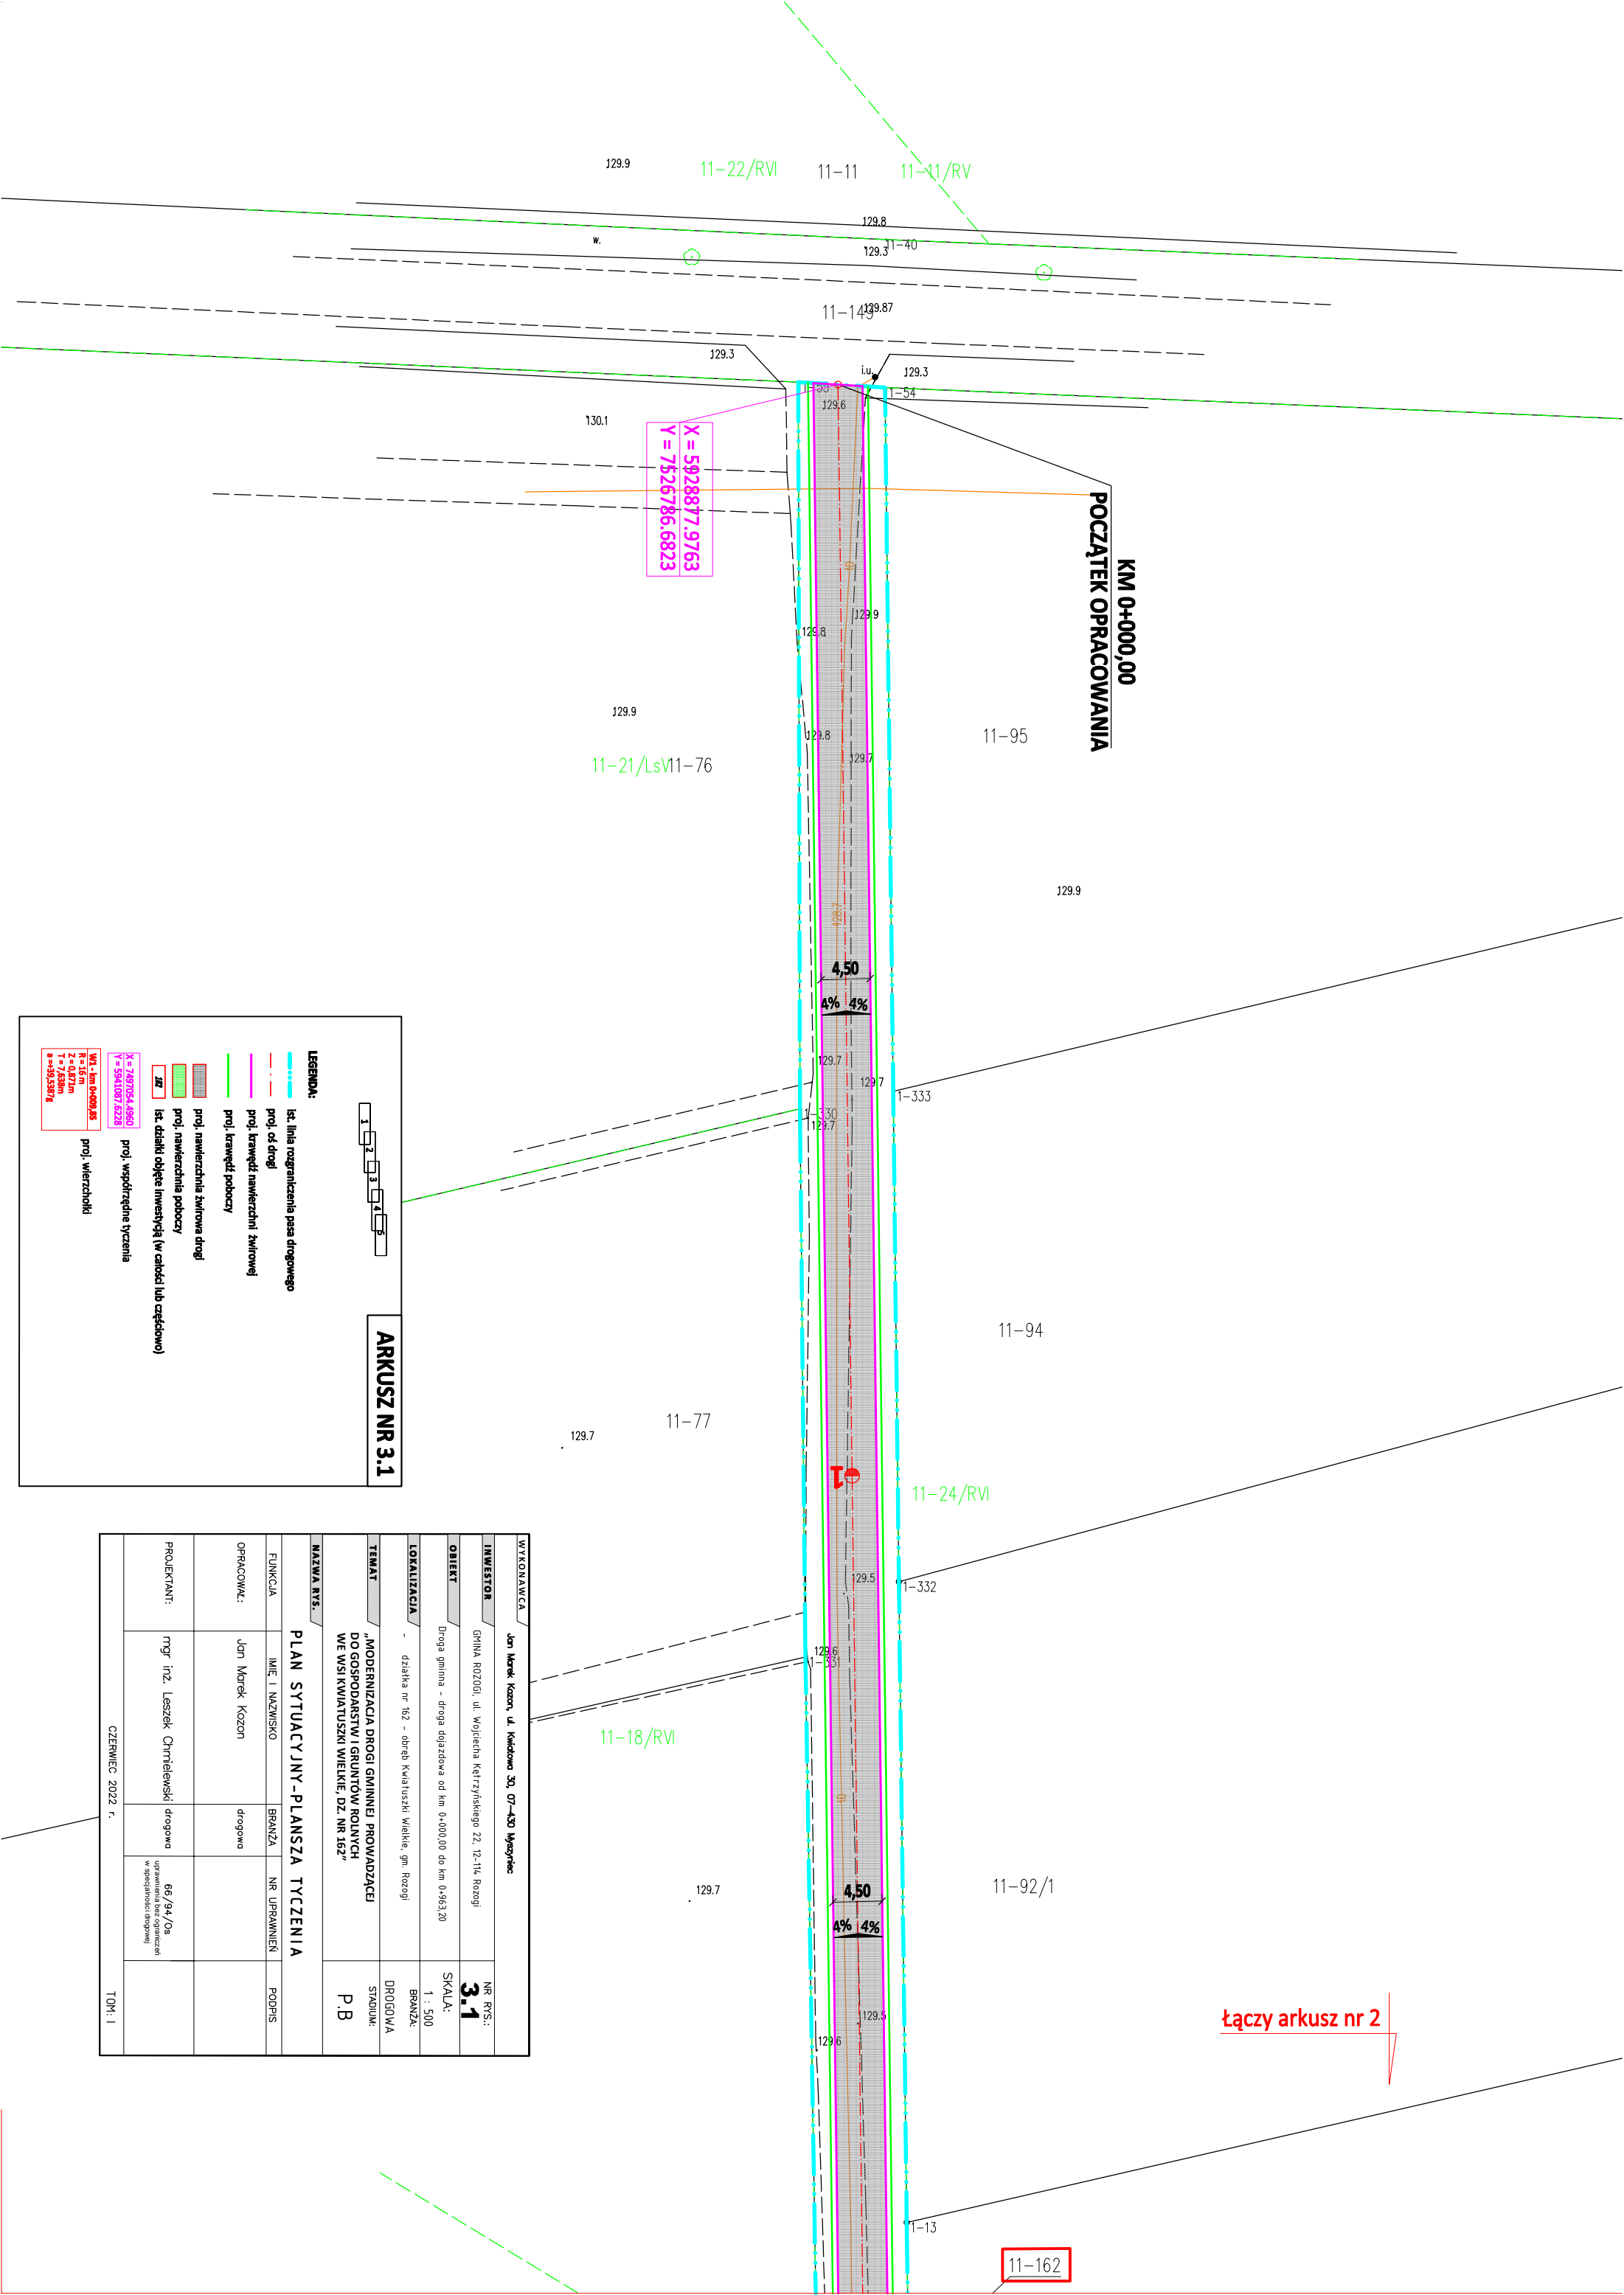

POCZĄTEK OPRACOWANIA

KM 0+000,00

X = 592887.9763
Y = 7526786.6823

ARKUSZ NR 3.1

LEGENDA:

- ist. linia rozgraniczenia pasa drogowego
- proj. osi drogi
- proj. krawężnik zewnętrzny
- proj. krawężnik wewnętrzny
- proj. nawierzchnia jezdni
- proj. nawierzchnia pobocza
- ist. działki objęte inwestycją (w całości lub częściowo)
- proj. współrzędne tyczenia

1 2 3 4 5

W1 km 0+000,00
R = 15 m
T = 7,638 m
s = 149,5387 g

X = 749705.4980
Y = 5941087.6228

WYKONAWCA		Jan Marek Kozon, ul. Kiedowa 30, 07-430 Międzyrzec	
INWESTOR		GINIA ROZOGI, ul. Wojciecha Kętrzyńskiego 22, 12-114 Rozogi	NR RYS.: 3.1
OBJEKT		Droga gminna - droga dojazdowa od km 0+000,00 do km 0+963,20	SKALA: 1 : 500
LOKALIZACJA		- działka nr 162 - obręb Kwiatuński Wielkie, gm. Rozogi	BRANŻA: DROGOWA
TEMAT		„MODERNIZACJA DROGI GMINNEJ PROWADZĄCEJ DO GOSPODARSTW I GRUNTÓW ROLNYCH WE WSI KWIAŁUSZKI WIELKIE, DZ. NR 162”	STADIUM: P.B
NAZWA RYS.			
PLAN SYTUACYJNY - PLAN SZATA TYCZENIA			
FUNKCJA		IMIĘ I NAZWISKO	BRANŻA
OPRACOWAŁ:		Jan Marek Kozon	drogowa
PROJEKTANT:		mgr inż. Leszek Chmielewski	drogowa
		66/94/Os	uprawnienia bez ograniczeń w specyficznej dziedzinie
CZERWIEC 2022 r.			
TOM: I			

Łączy arkusz nr 2

11-162