


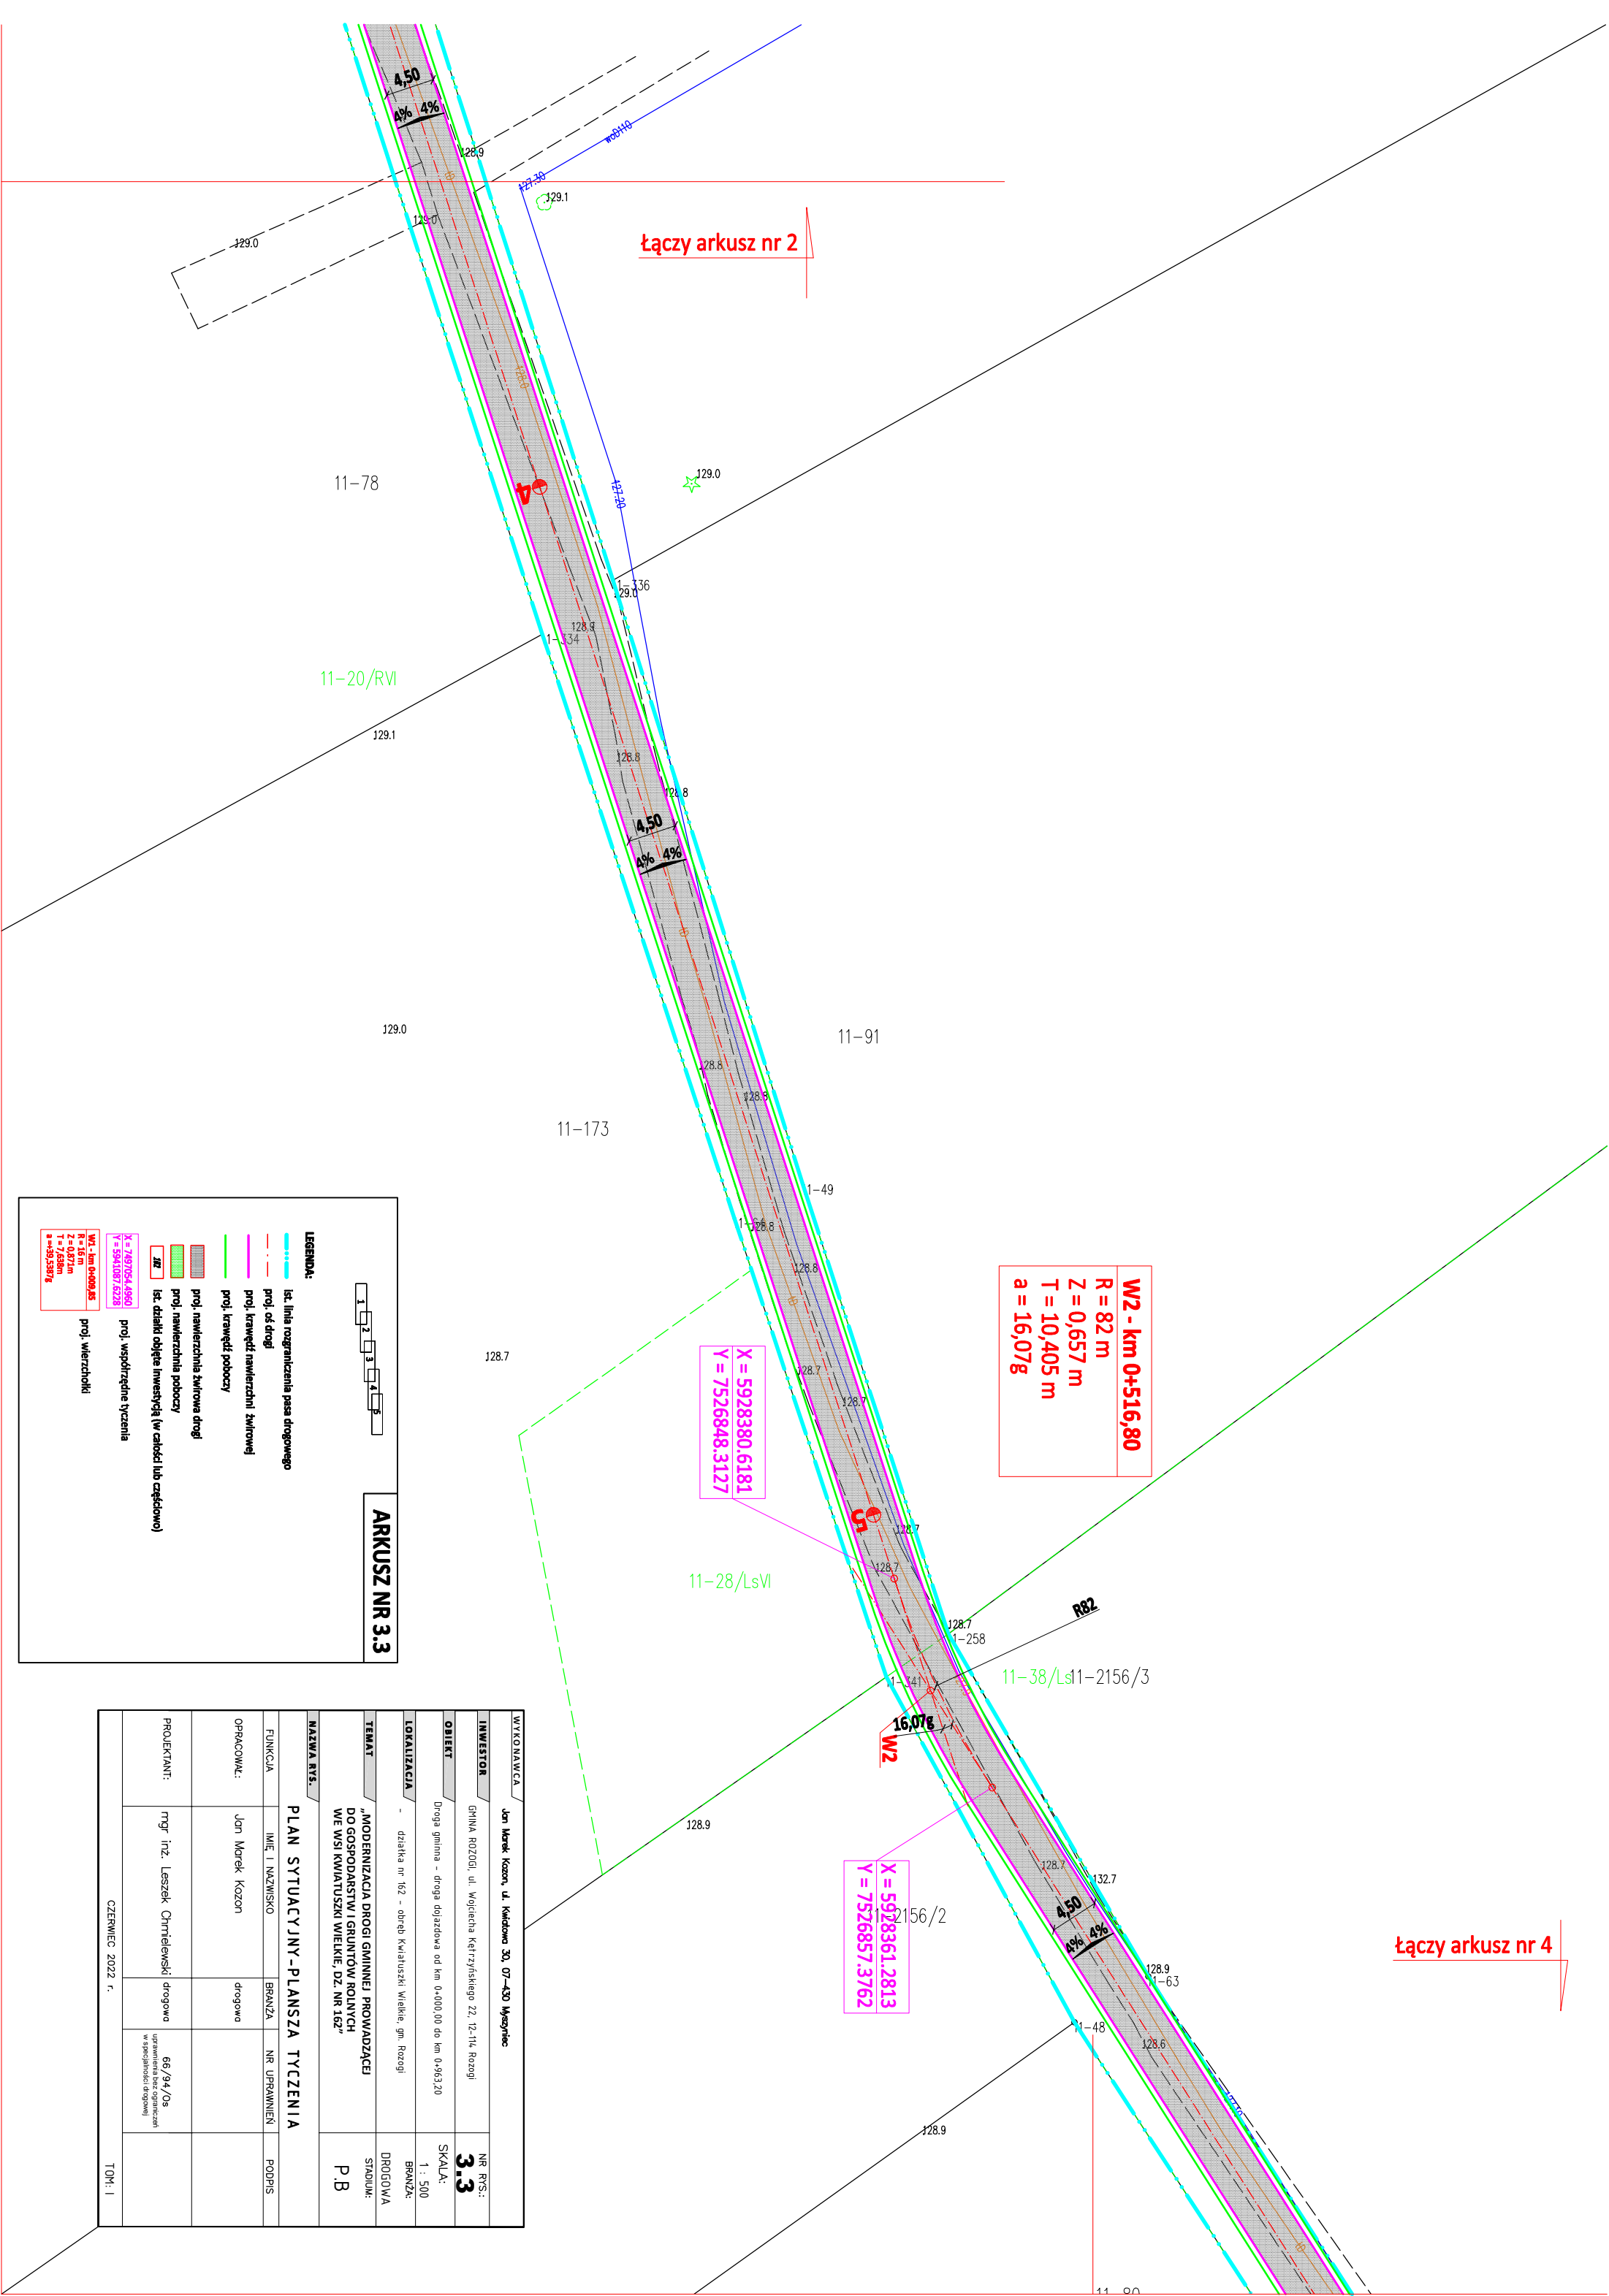

łączy arkusz nr 2

łączy arkusz nr 4

W2 - km 0+516,80 R = 82 m Z = 0,657 m T = 10,405 m a = 16,07g

X = 5928361.2813	10^{-21}
Y = 7526857.3762	

ARKUSZ NR 3.3

LEGENDA:

- ist. linia rozgraniczenia pasa drogowego
- - - proj. oś drogi
- - - proj. krawędź nawierzchni żwirowej
- proj. krawędź poboczy
- proj. nawierzchnia żwirowa drogi
- proj. nawierzchnia poboczy
- ist. działki objęte inwestycją (w całości lub częściowo)

WYK. 1:100

WZ. 1:100

W. 1:100

Z = 0,871m

T = 7,658m

g = -39,5387%

K = 7487054,4950

E = 594,1087 / 62,28

proj. współrzędne licytanta

proj. wierzchołki

WYKONANOWCA				Jan Marek Kozon, ul. Kwidłowa 30, 07-430 Myszyńiec	
INWESTOR				GMINA RÓZDOG, ul. Wojciecha Kętrzyńskiego 22, 12-114 Rozogi	
OBIEKT				Droga gminna - droga dojazdowa od km 0+000,00 do km 0+963,20	
LOKALIZACJA				- działka nr 162 - obręb Kwiatulski Wielkie, gm. Rozogi	
TEMAT				„MODERNIZACJA DROGI GMINNEJ PROWADZĄCEJ DO GOSPODARSTW I GRUNTÓW ROLNYCH WE WSI KWIATULSKI WIELKIE, DZ. NR 162”	
NAZWA RYS.				P.B	

PLAN SYTUACYJNY-PLANSZA TYCZENIA				
FUNKCJA	IMIE I NAZWISKO	BRANŻA	NR UPRAWNIEN	PODPIS
OPRACOWC:	Jan Marek Kozon	drogowa		
PROJEKTANT:	mgr inż. Leszek Chmielewski	drogowa	66/94/Os uprawnienia ogólnoustrojowe w sprawie drogow	
CZERWIEC 2022 r.				
TOM: I				