


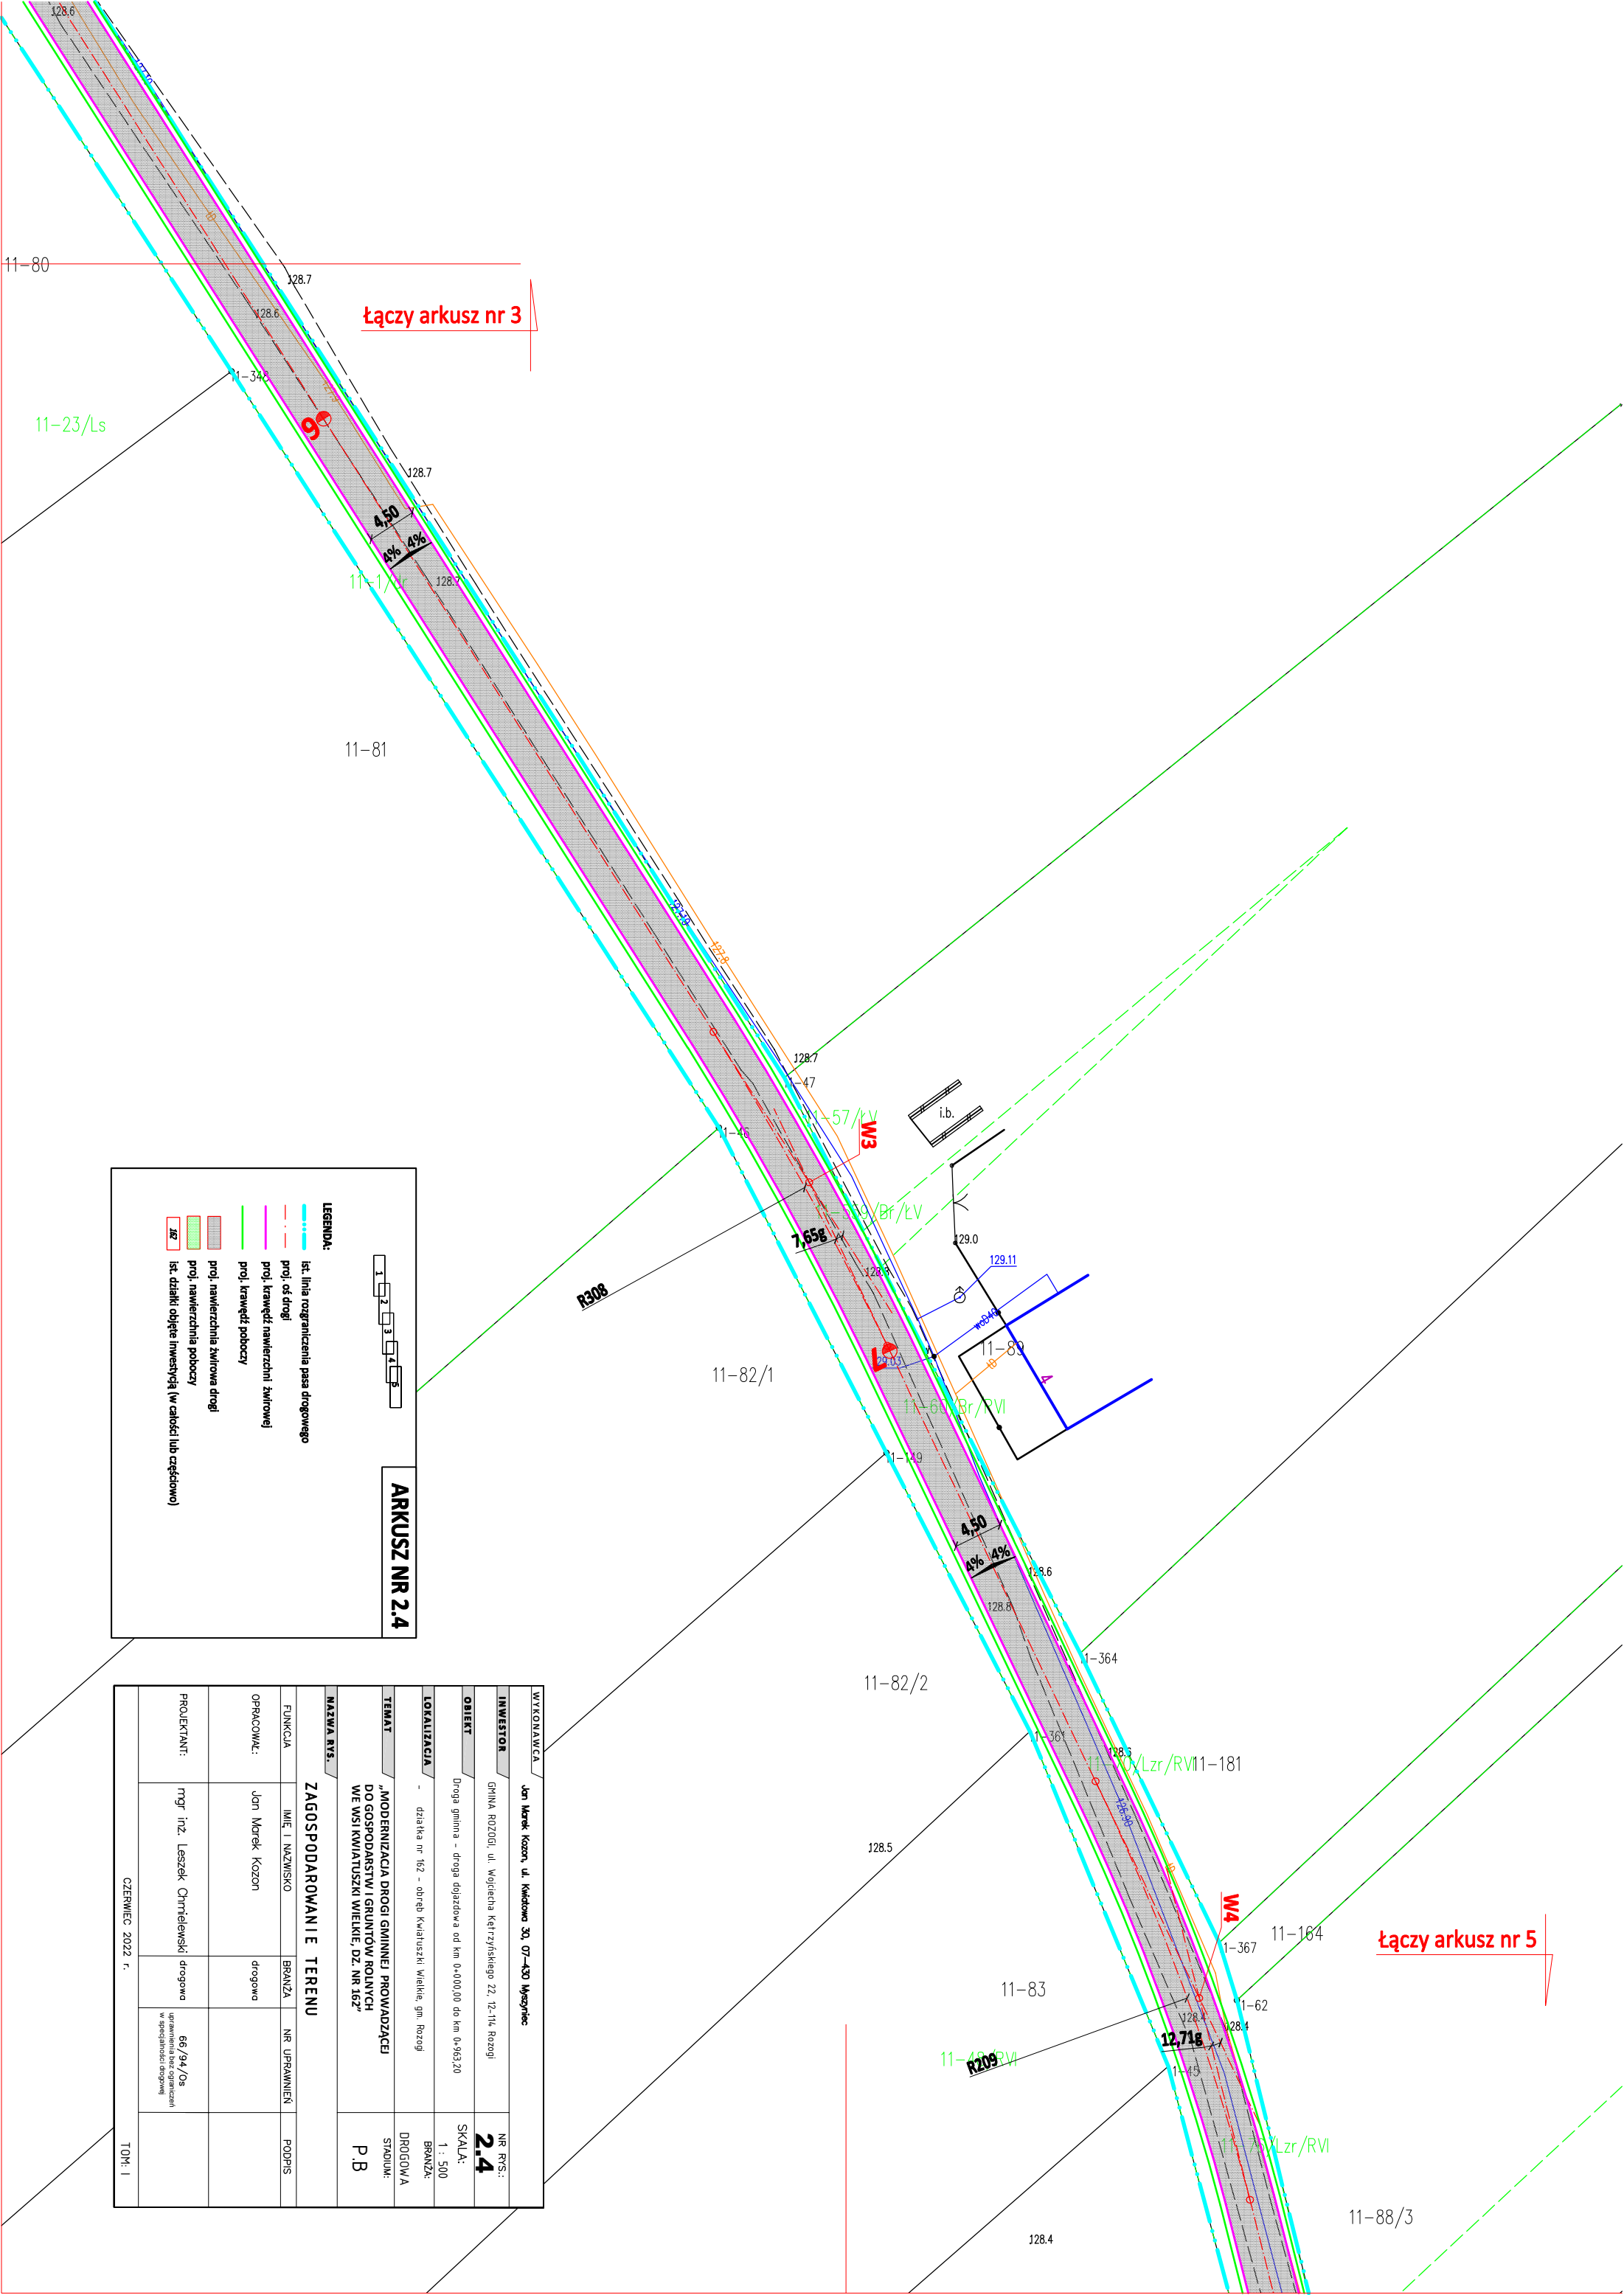


Łączy arkusz nr 3

Łączy arkusz nr 5

ARKUSZ NR 2.4

- LEGENDA:**
- ist. linia rozgraniczenia pasa drogowego
 - proj. oś drogi
 - proj. krawęż. nawierzchni żwirowej
 - proj. krawęż. poboczy
 - proj. nawierzchnia żwirowa drogi
 - proj. nawierzchnia poboczy
 - ist. działki objęte inwestycją (w całości lub częściowo)

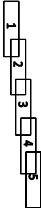

WYKONAWCA Jan Marek Kozon, ul. Kwidzka 30, 07-430 Myszyniec				NR RYS.: 2.4	
INWESTOR GMINA ROZOGI, ul. Wojciecha Kętrzyńskiego 22, 12-114 Rozogi				SKALA: 1 : 500	
OBJEKT Droga gminna - droga dojazdowa od km 0+000,00 do km 0+953,20				BRANŻA: DROGOWA	
LOKALIZACJA - działka nr 162 - obręb Kwiatuszki Wielkie, gm. Rozogi				STADIUM: P.B	
TEMAT „MODERNIZACJA DROGI GMINNEJ PROWADZĄCEJ DO GOSPODARSTW I GRUNTÓW ROLNYCH WE WSI KWIATUSZKI WIELKIE, DZ. NR 162”					
NAZWA RYS. ZAGOSPODAROWANIE TERENU					
FUNKCJA	IMIĘ I NAZWISKO	BRANŻA	NR UPRAWNIENI	PODPIS	
OPRACOWAŁ:	Jan Marek Kozon	drogowa			
PROJEKTANT:	mgr inż. Leszek Chmielewski	drogowa	66/94/Os uzupełniam doposażenie w specyfikacji drogowej		
CZERWIEC 2022 r.					
TOP: I					