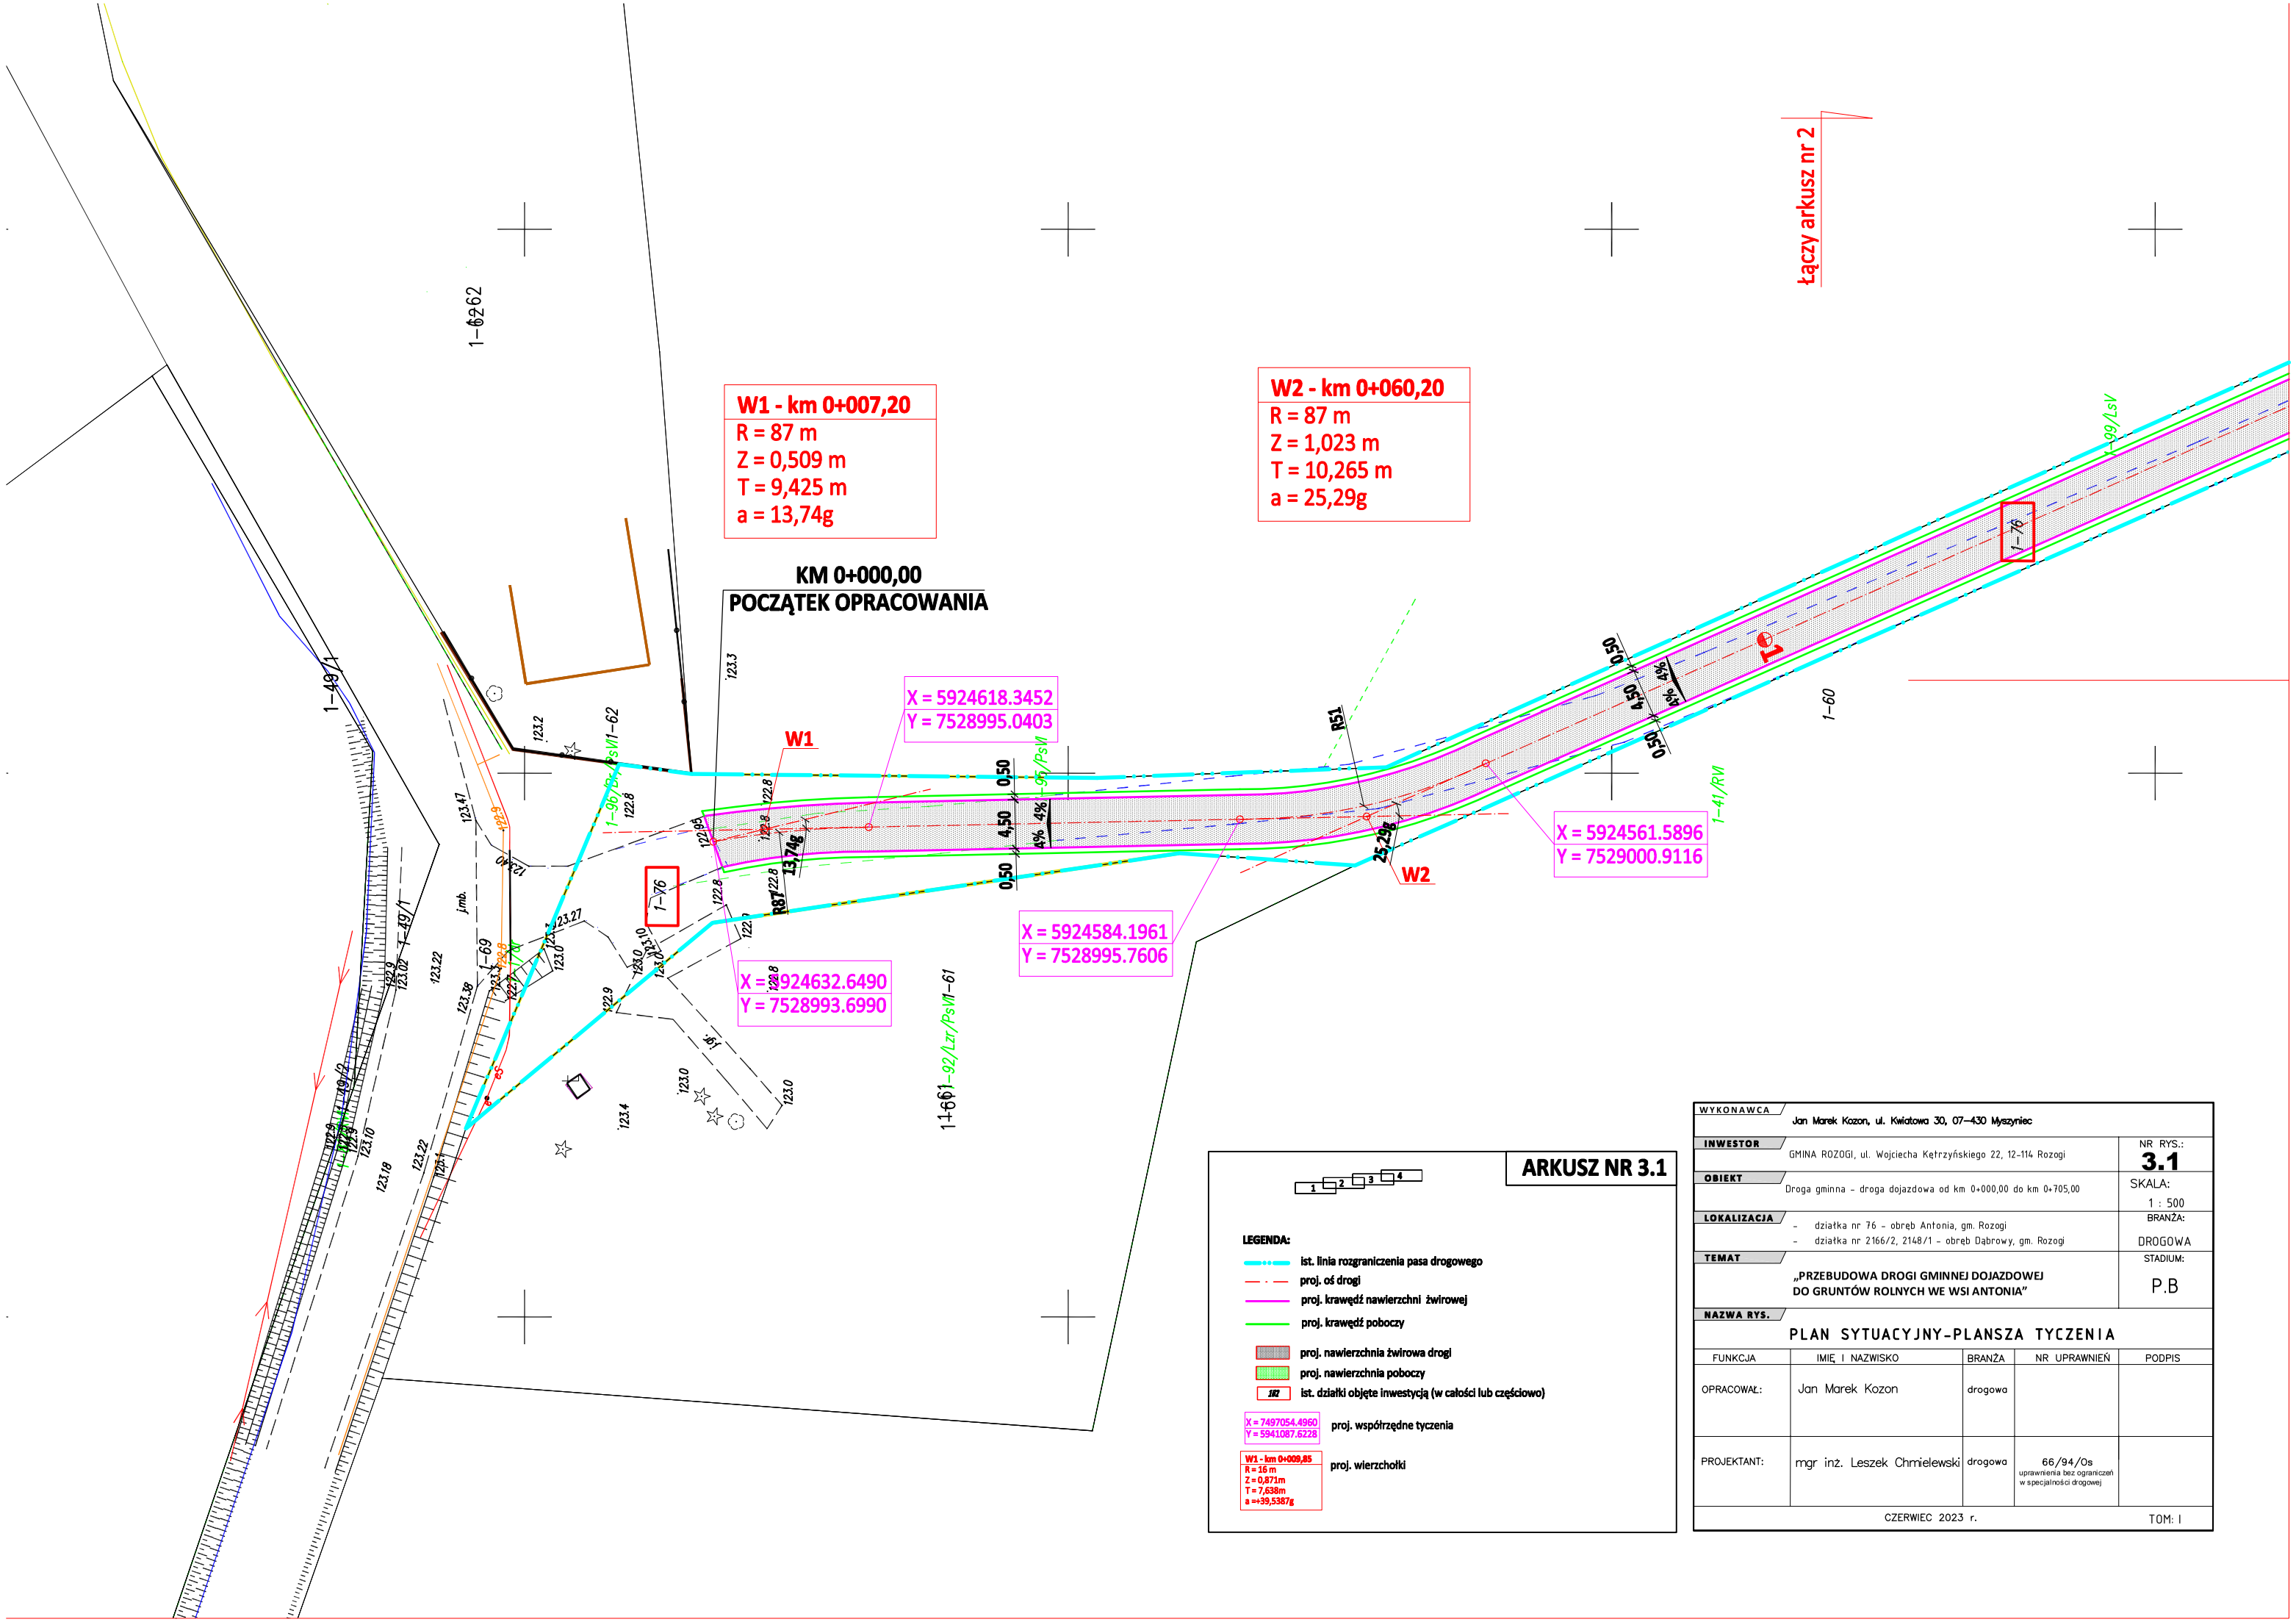

ARKUSZ NR 3.1

1 2 3 4

LEGENDA:

- ist. linia rozgraniczenia pasa drogowego
- proj. oś drogi
- proj. krawędź nawierzchni żwirowej
- proj. krawędź poboczy
- proj. nawierzchnia żwirowa drogi
- proj. nawierzchnia poboczy
- 1R7 ist. działki objęte inwestycją (w całości lub częściowo)
- X = 7497054.4960 / Y = 5941087.6228 proj. współrzędne tyczenia
- W1 - km 0+009,85 / R = 16 m / Z = 0,871m / T = 7,638m / a =+39,5387g proj. wierzchołki

WYKONAWCA	Jan Marek Kozon, ul. Kwiatowa 30, 07-430 Myszyniec			
INWESTOR	GMINA ROZOGI, ul. Wojciecha Kętrzyńskiego 22, 12-114 Rozogi			NR RYS.: 3.1
OBIEKT	Droga gminna - droga dojazdowa od km 0+000,00 do km 0+705,00			SKALA: 1 : 500
LOKALIZACJA	- działka nr 76 - obręb Antonia, gm. Rozogi - działka nr 2166/2, 2148/1 - obręb Dąbrowy, gm. Rozogi			BRANŻA: DROGOWA
TEMAT	„PRZEBUDOWA DROGI GMINNEJ DOJAZDOWEJ DO GRUNTÓW ROLNYCH WE WSI ANTONIA”			STADIUM: P.B
NAZWA RYS.	PLAN SYTUACYJNY-PLANSZA TYCZENIA			
FUNKCJA	IMIĘ I NAZWISKO	BRANŻA	NR UPRAWNIEŃ	PODPIS
OPRACOWAŁ:	Jan Marek Kozon	drogowa		
PROJEKTANT:	mgr inż. Leszek Chmielewski	drogowa	66/94/Os uprawnienia bez ograniczeń w specjalności drogowej	
CZERWIEC 2023 r.				TOM: I