
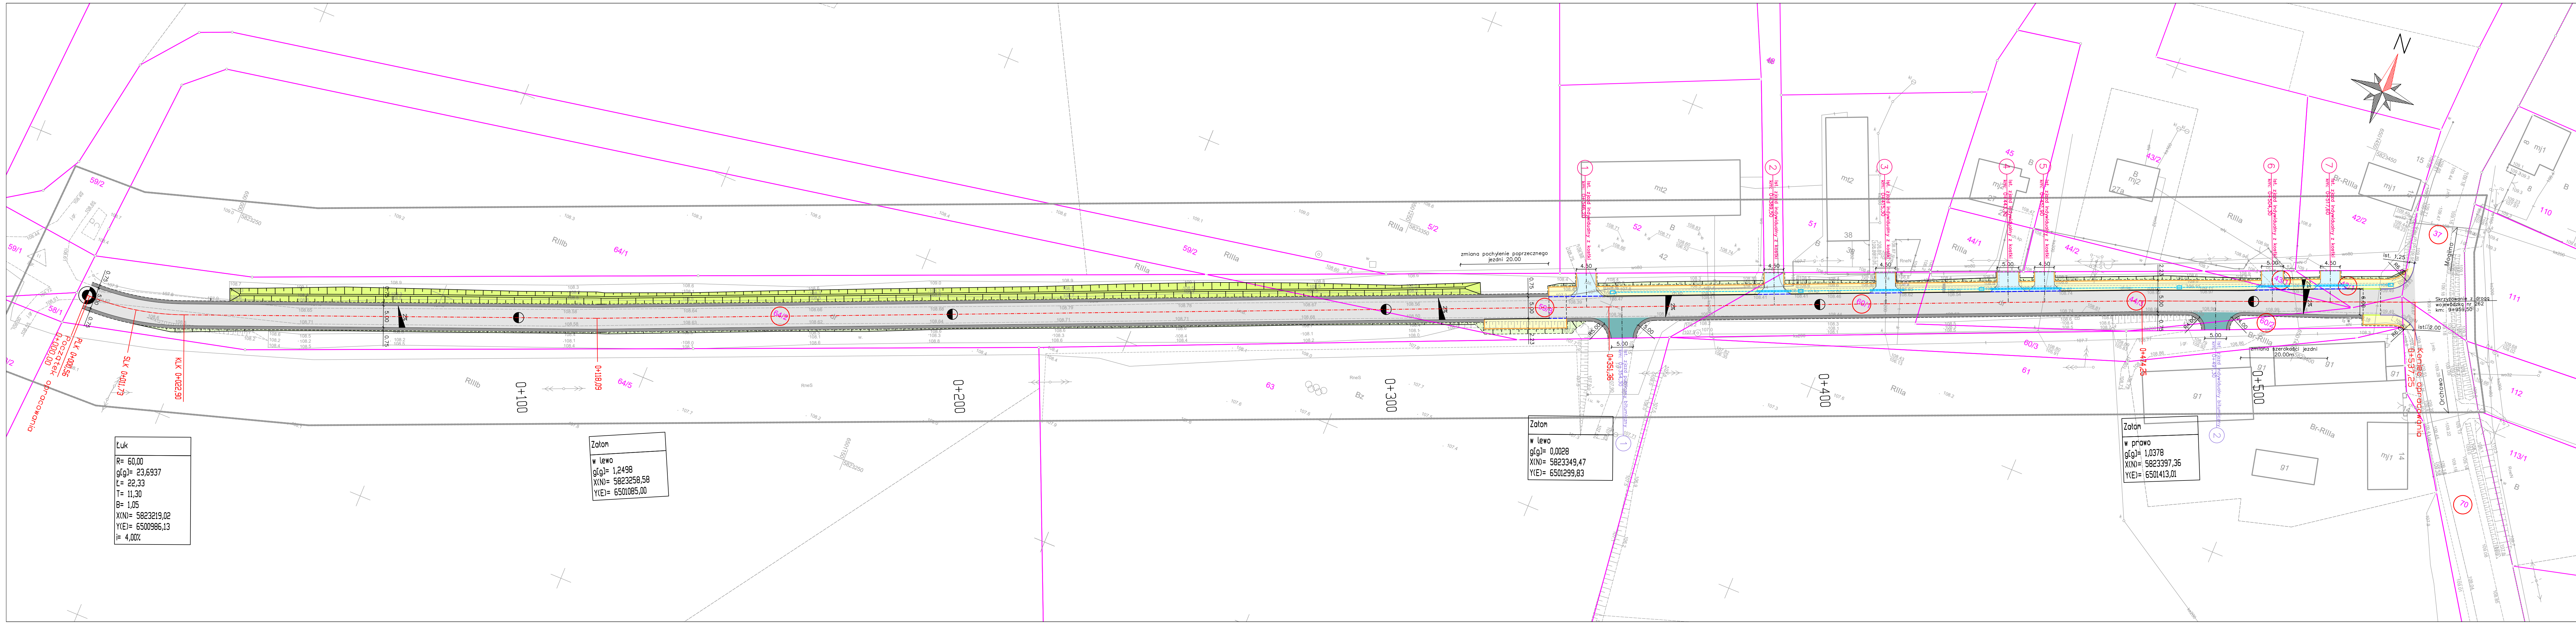


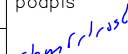

- LEGENDA:
- os. główna
 - obrzeże betonowe 8x30 cm
 - krawężnik betonowy 15x30 cm
 - krawężnik betonowy 20x30 cm
 - krawężnik betonowy najazdowy 20x22 cm
 - krawężnik betonowy najazdowy 15x22 cm
 - opornik betonowy 12x25 cm
 - ist. granice działek
 - nawierzchnia bitumiczna jezdni
 - nawierzchnia chodnika z kostki brukowej gr. 8 cm koloru szarego
 - pobocze z mieszanki gliniasto - żwirowej
 - nawierzchnia zjazdów z bitumicznych
 - nawierzchnia zjazdów z kostki brukowej gr. 8 cm koloru czerwonego
 - remont rowu przydrożnego
 - humus obsiany mieszanką traw
 - działki, na których zlokalizowano inwestycję
 - kanaf technologiczny - studnia kablowa SKR - 1
 - kanaf technologiczny Ktu
 - kanaf technologiczny Ktp

jednostka projektowa	 ADAM CHMIELEWSKI		WŁASOŚCIEL: ADAM CHMIELEWSKI UL. ROTMISTRZA WITOLDA RĘLEWIEGO 16/25 62-400 SŁUPCA TEL: +48 63 241 01 74 FON: +48 506 713 808 E-MAIL: biuro@achmielewski.pl WWW: www.achmielewski.pl		
PRAWA AUTORSKIE ZASTRZEŻONE. COPY RIGHTS RESERVED Przedmiotowy projekt chroniony jest prawem autorskim zgodnie z art. 1 Ustawy o Prawie Autorskim i Prawach Pokrewnych z dnia 4 lutego 1984 r. (Dz. U. nr 34 poz. 83)					
zadanie	PRZEBUDOWA DRÓGI GMINNEJ RÓŻANNA OD DRÓGI WOJEWÓDZKIEJ NR 262 DO LINII KOLEJOWEJ				
obiekt	Droga gminna w m. Różanna				
inwestor	 Gmina Orchowo ul. Kasprzaka 6 62-400 Orchowo				
rysunek	PLAN SYTUACYJNY				
projektant branży drogowej	inż. Adam Chmielewski WKP/0231/POOD/06			podpis 	
opracował	Tomasz Zywert			podpis 	
opracował	Agnieszka Jasińska			podpis 	
opracował	mgr inż. Dominik Juszcak			podpis 	
stadium	branża	skala	data	nr rysunku	
Projekt techniczny	Drogowa	1:500	12.2021	2.0	