PROJEKT ZAGOSPODAROWANIA
SKALA 1:500

MAPA DO CELÓW PROJEKTOWYCH		
Skala mapy		1:500
Położenie obszaru opracowania		Woj.: wielkopolskie
		Powiat: słupecki
		Gmina: Orchowo
		Miejscowość: Miecze
Obręb ewidencyjny	identyfikator	0004
	nazwa	Miecze
Identyfikator zgłoszenia prac geodezyjnych		WG.6640.193.2022
Oznaczenie układu współrzędnych	Prostokątnych płaskich	2000/6
	Układu wysokości	PL-KRON86-NH
Określenie obszaru, który był przedmiotem aktualizacji		
Nazwa wykonawcy prac geodezyjnych		**Usługi Geodezyjne Łukasz Kamiński** **Kąty 4, 62-400 Słupca** **tel: 602-37-85-84** **NIP 667-163-58-52 REGON 302482034**
Imię i nazwisko oraz numer uprawnień zawodowych kierownika prac geodezyjnych		**GEODETA UPRAWNIONY** ***inż. Łukasz Kamiński*** **nr uprawnień 21365**
Data oraz imię i nazwisko osoby, która opracowała mapę	26.04.2022	Łukasz Kamiński (podpis)

Nie wyklucza się istnienia w terenie innych nieustalonych na niniejszej mapie urządzeń podziemnych, które nie były inwentaryzowane lub o których brak jest informacji w instytucjach branżowych.

Poświadczam, że niniejszy dokument został opracowany w wyniku prac geodezyjnych i kartograficznych, których rezultaty zawiera operat techniczny pozytywnie zweryfikowany. Jednocześnie informuję, że jestem świadomy odpowiedzialności karnej za złożenie fałszywego oświadczenia	
Identyfikator zgłoszenia prac geodezyjnych	*WG.6640.193.2022*
Organ służby geodezyjny, który otrzymał zgłoszenie	Starosta Słupecki
Wykonawca prac geodezyjnych	***USŁUGI GEODEZYJNE ŁUKASZ KAMIŃSKI***
Nr oraz data sporządzenia dokumentu zawierającego wynik pozytywnej weryfikacji	*Protokół Weryfikacji* *Nr 1 z dnia 29.04.2022*
Imię i nazwisko oraz nr uprawnień zawodowych kierownika prac	***Łukasz Kamiński*** *geodeta uprawniony* *nr uprawnień 21365*

Identyfikator materiału zasobu	P.3023.2022.814
Data przyjęcia do zasobu	29.04.2022

Lp.	Węzeł	Rzędna terenu	Rzędna rury
-	-	m n.p.m.	m n.p.m.
1	**W1**	100,90	99,45
2	**W2**	100,70	99,25
3	**W3**	100,60	99,15
4	**W4**	100,30	98,85
5	**W5**	100,30	98,85

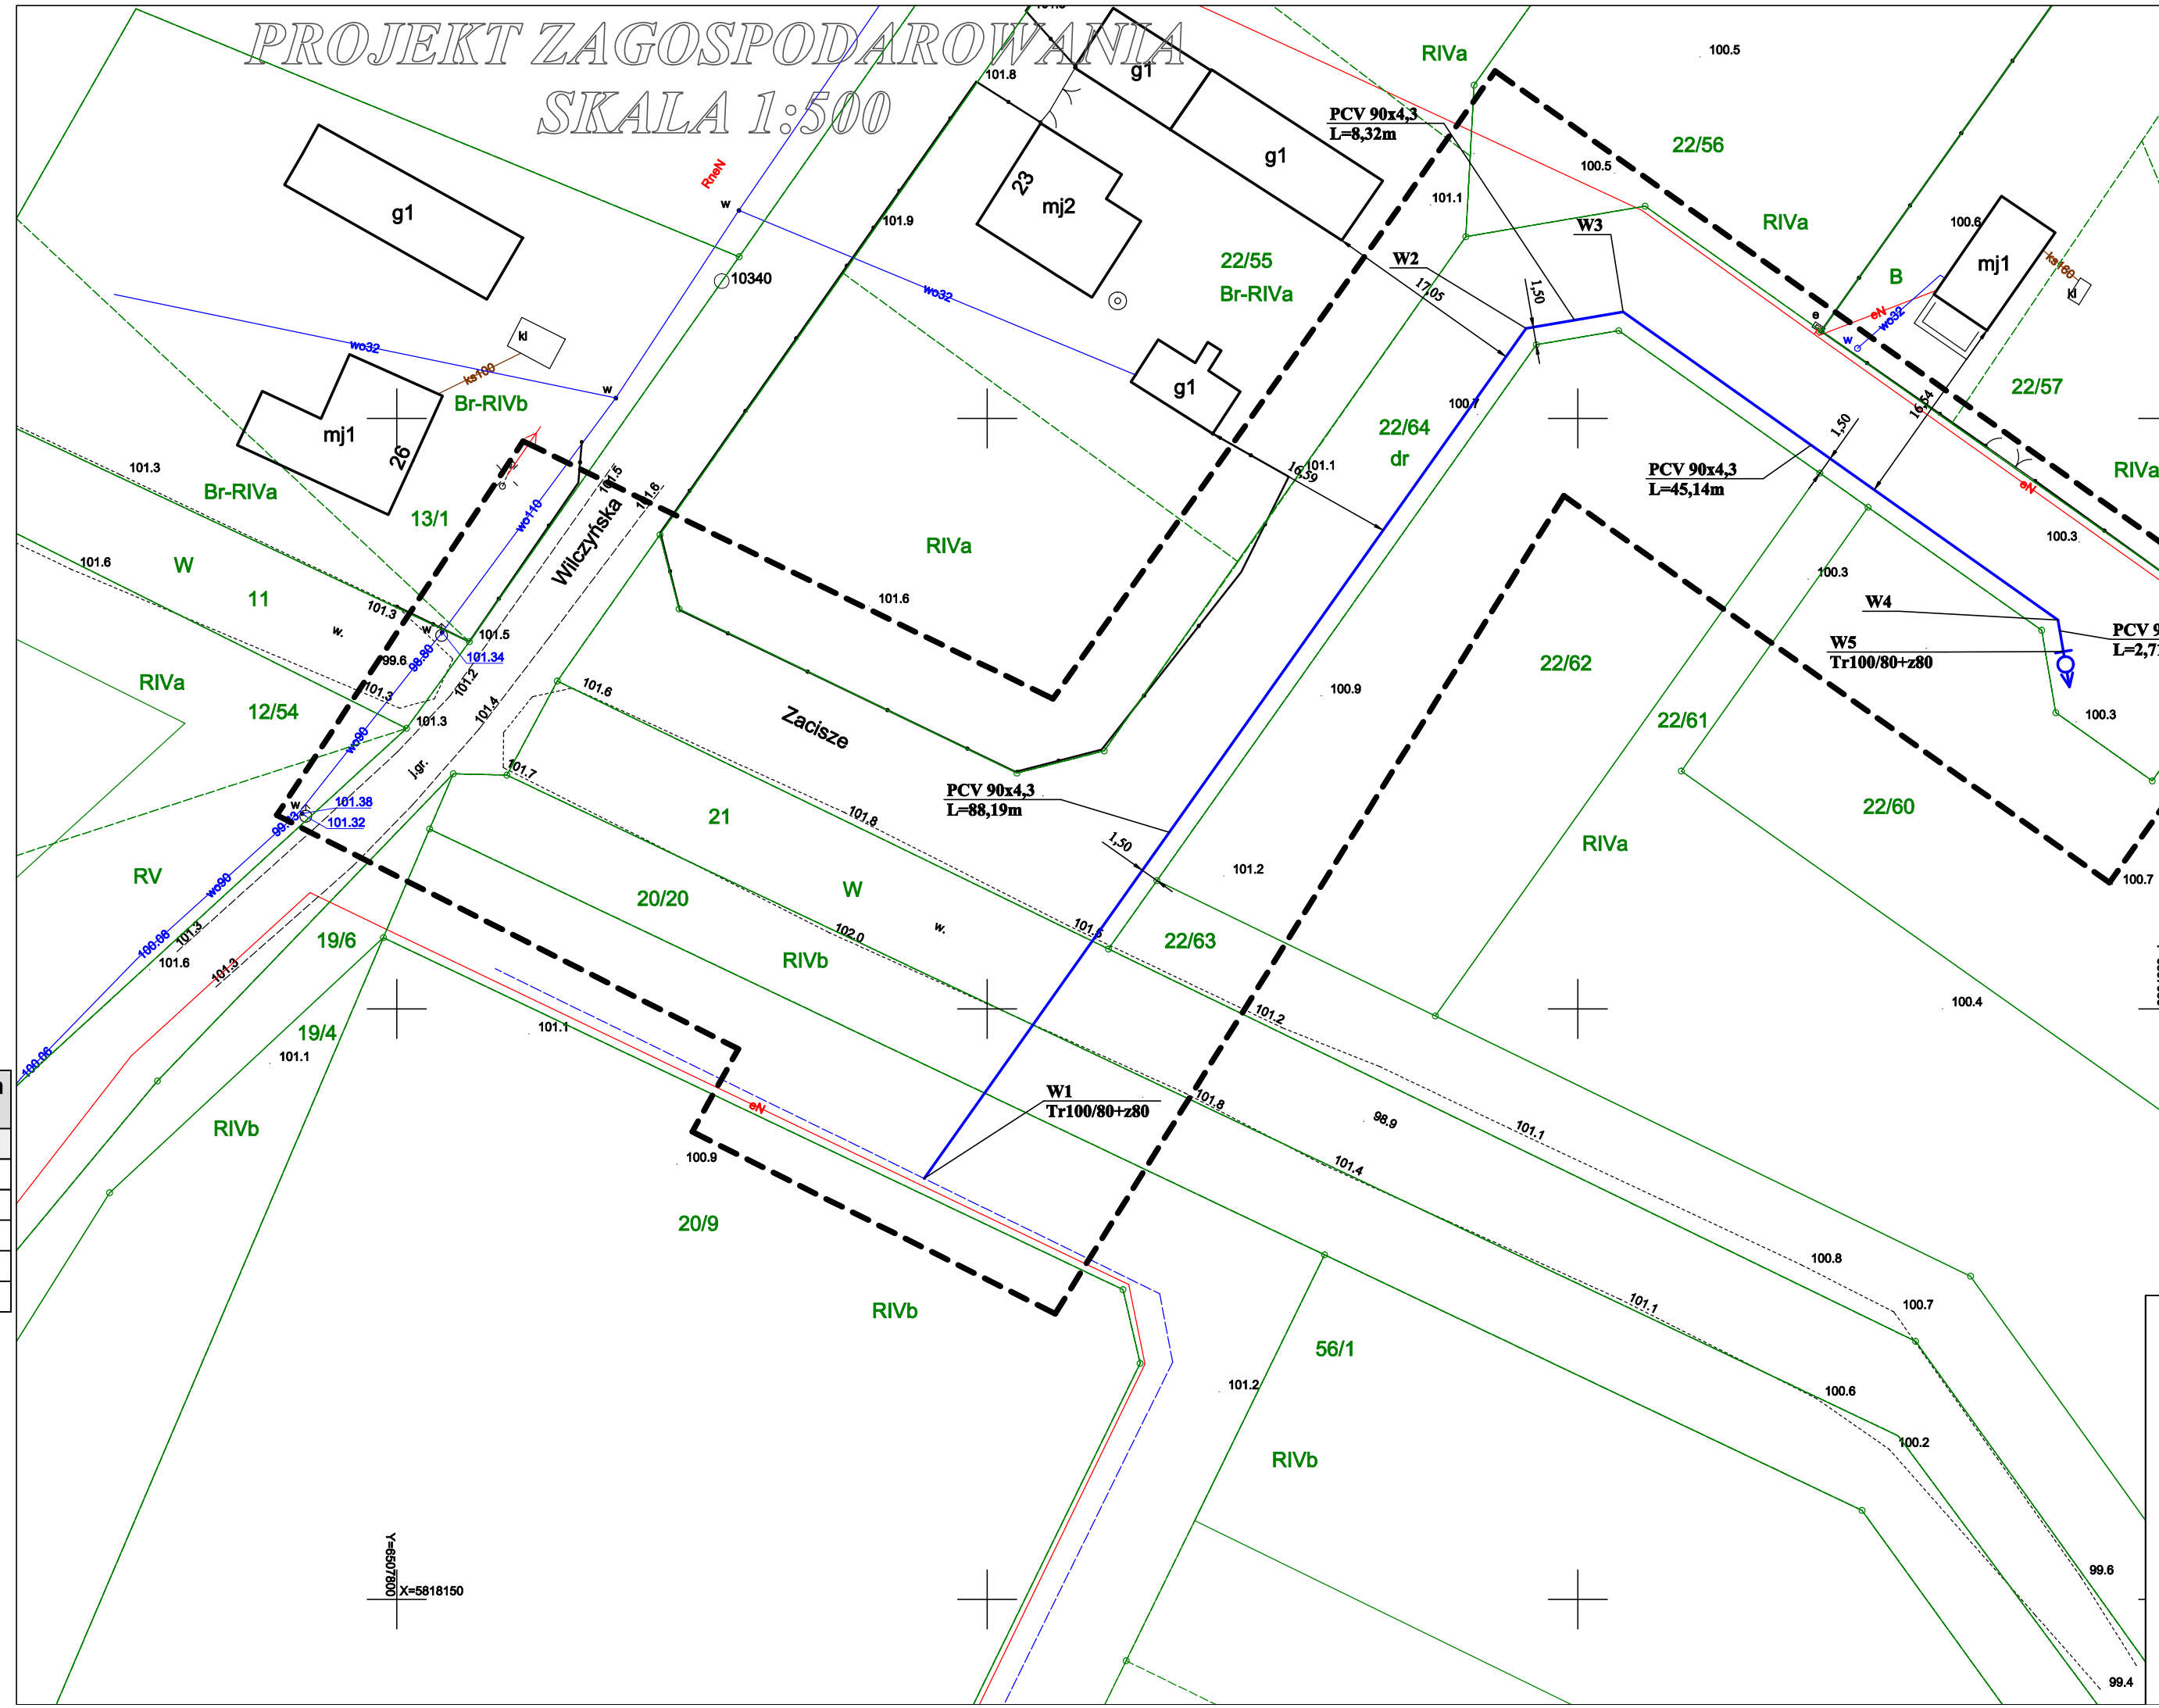

Potwierdzam zgodność map do celów projektowych z oryginałem
inż. Przemysław Żurawicki

Tr100/80 - trójnik DN 100/80
z80 - zasuwa DN 80
Hp80 - hydrant p.poż DN 80

Sieć wodociągowa

BIURO PROJEKTÓW I REALIZACJI INWESTYCJI ***PRZEMYSŁAW ŻURAWICKI*** ***62-400 SŁUPCA WIERZBNO 41***	
PROJEKT ZAGOSPODAROWANIA TERENU	
Obiekt	**Budowa sieci wodociągowej**
Nazwa rysunku	**Projekt zagospodarowania**
Identyfikatory działek	**302303_2.0004.20/21** **302303_2.0004.21** **302303_2.0004.20/20** **302303_2.0004.22/64**
Inwestor	**Gmina Orchowo** **ul. Kościuszki 6** **62-436 Orchowo**
Data	**28.05.2022** **Skala 1:500** **Rys. nr 1**
Projektant	**inż. Przemysław Żurawicki** **Upr. bud. nr KUP/0070/PWOS/09** **specj. instal. w zakresie sieci instal. i urzsd. ciepl. went. gaz. wod. i kan.**