



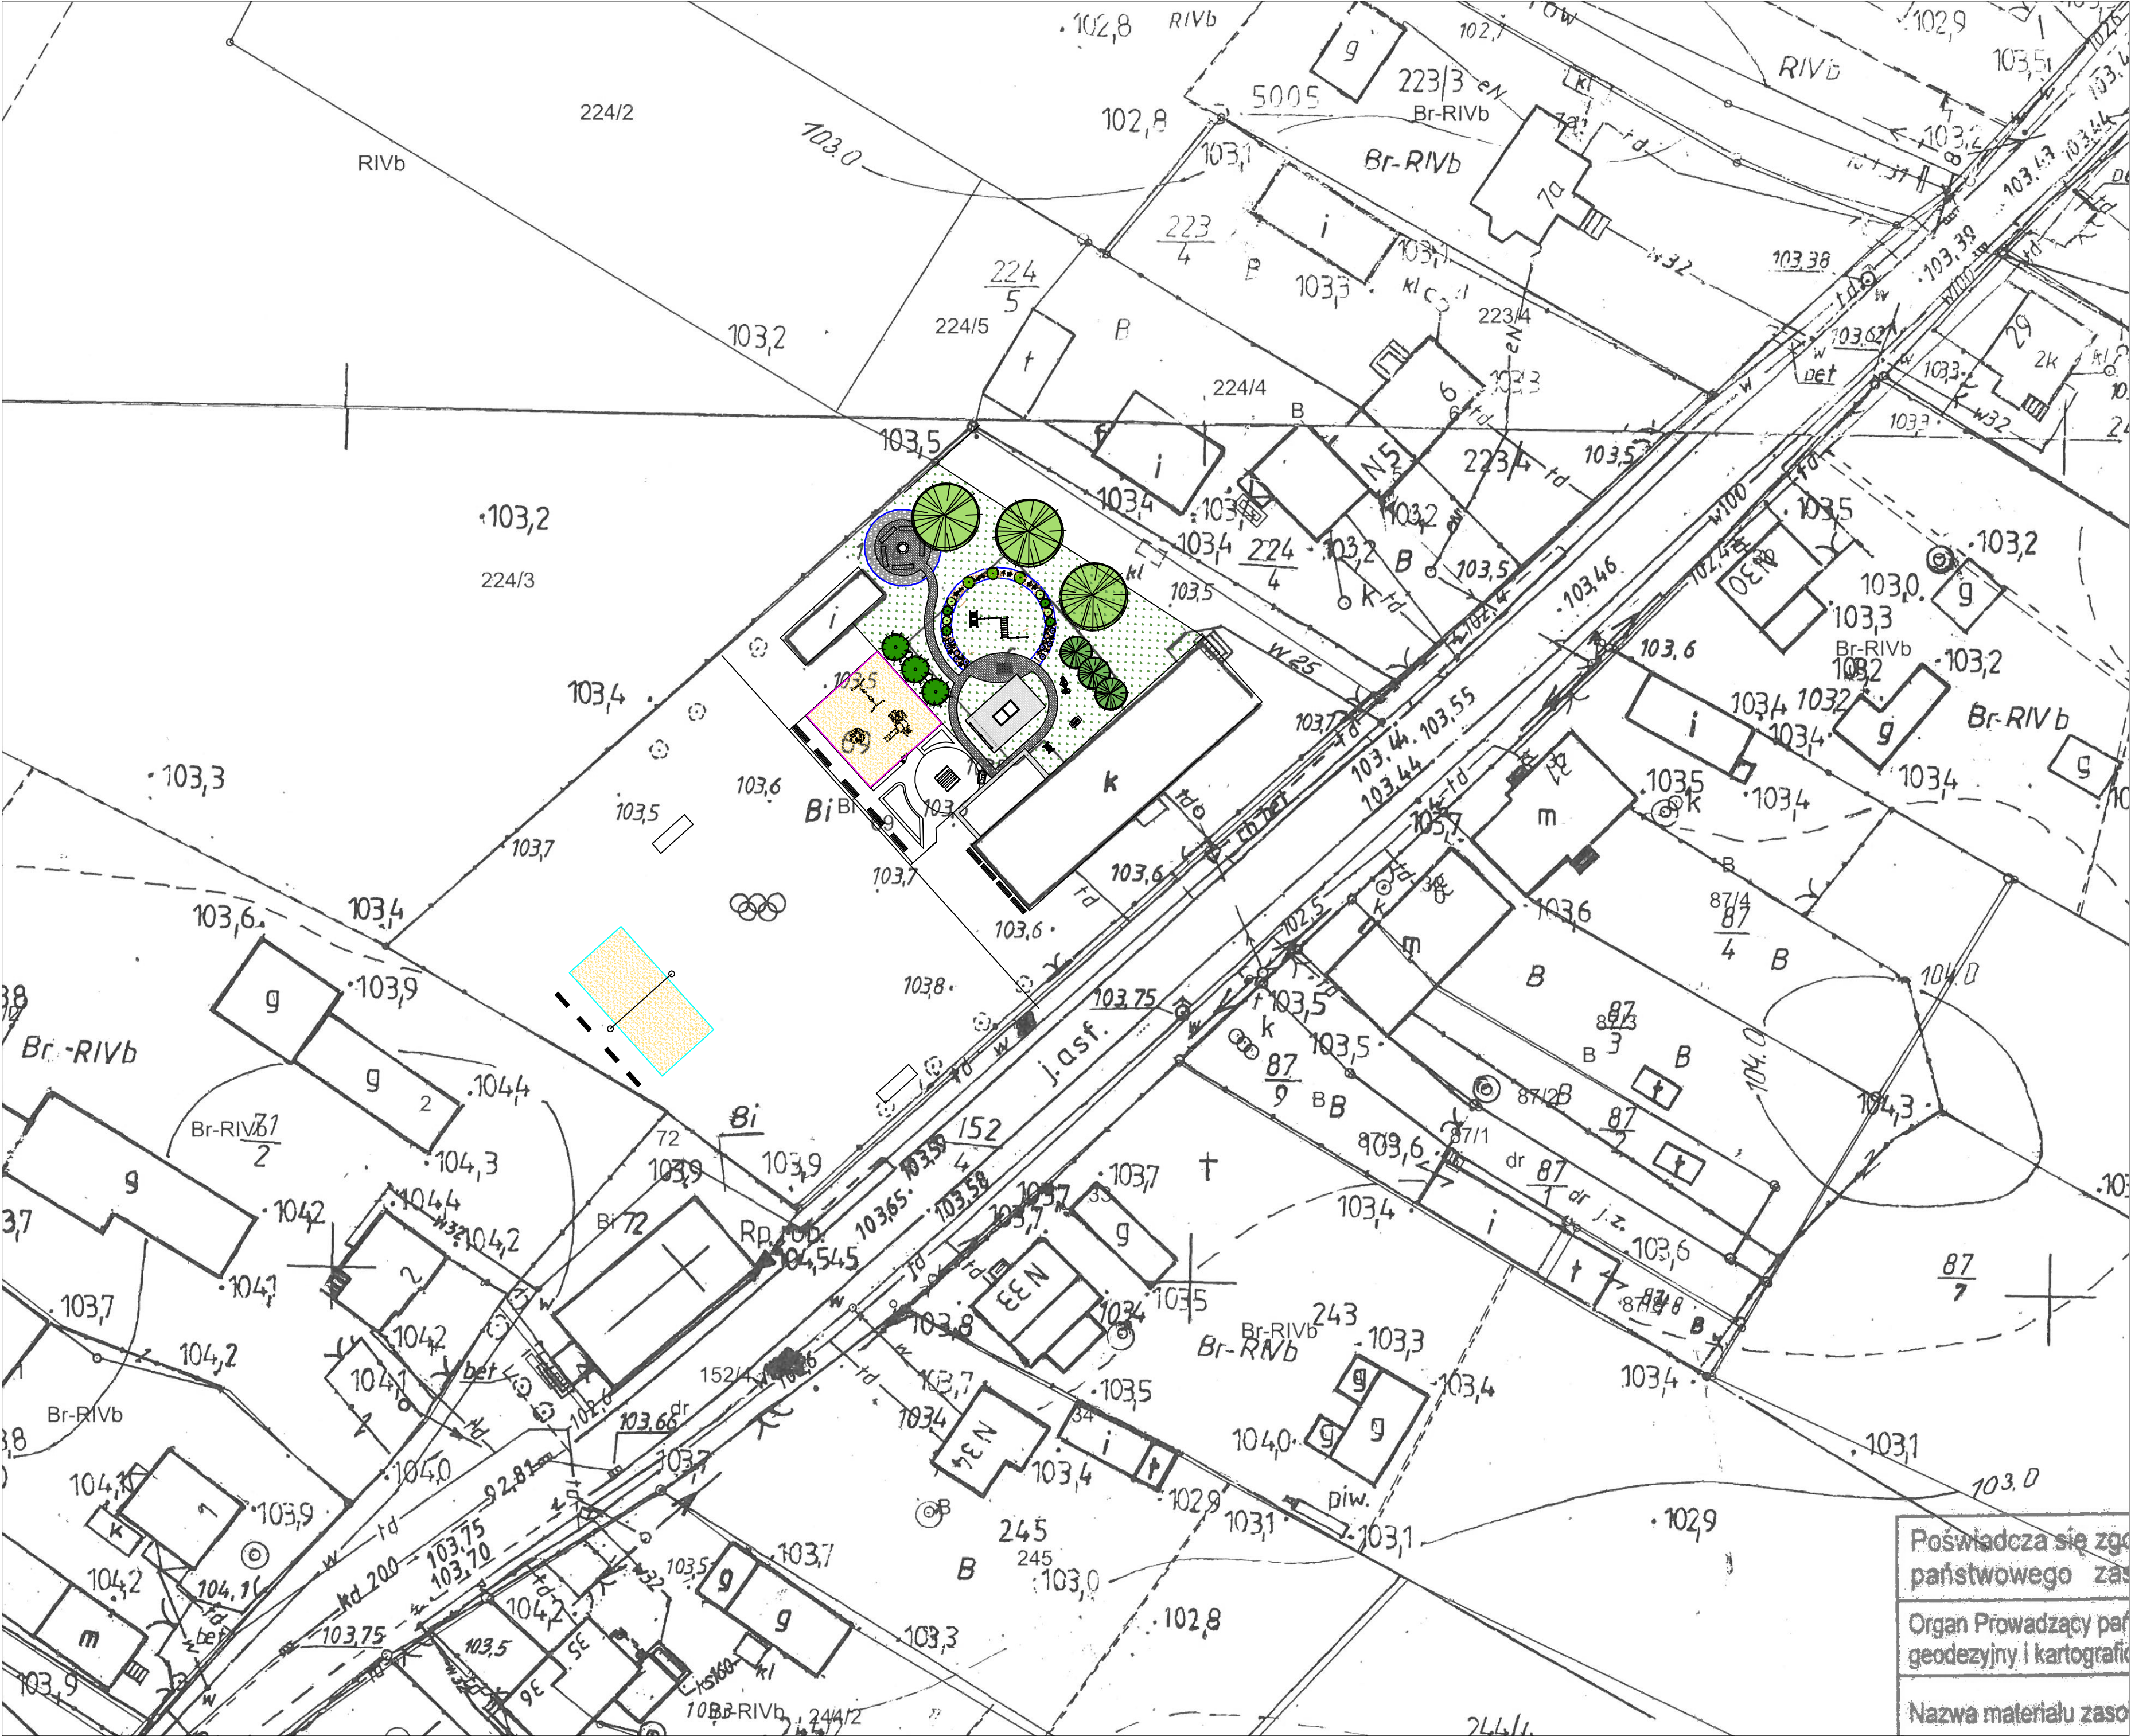


trawnik




nawierzchnia ściółkowana
korą sosnową

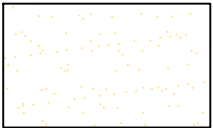


nawierzchnia bezpieczna, piasek

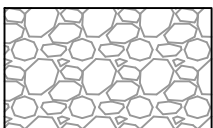

grys granitowy szary

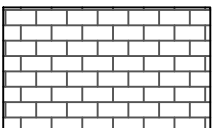

projektowana nawierzchnia
brukowa, kostka typu holland,
6cm, kolor szary, bez fazy

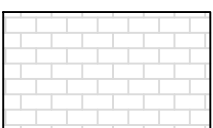

istniejąca nawierzchnia brukowa,
kostka typu holland, 6cm,
kolor szary, bez fazy



obrzeże ekobord



opornik betonowy 6x20x100



obrzeże gumowe flexizone
50x250x1000 mm, kolor czarny



POW. RABAT ROŚLINNYCH – 41,96 m²
POW. TRAWNIKA – 604,98 m²
POW. NAWIERZCHNI Z PIASKU NA PLACU ZABAW – 122,47 m²
POW. NAWIERZCHNI Z PIASKU NA BOISKU SIATKÓWKI – 221,12 m²
POW. NAWIERZCHNI Z GRYSU – 27,51 m²
POW. PROJEKTOWANEJ KOSTKI BETONOWEJ SZAREJ – 93,92 m²
EKOBORD – 113,51 mb
OPORNIK BETONOWY – 44,54 mb
OBRZEŻE GUMOWE – 48 mb

biuro M.B. OGRODY Beata Szczepańska
62-260 Łubowa, Łubowa 59

temat PROJEKT ZAGOSPODAROWANIA TERENU ZA BUDYNKIEM
ŚWIEŁICY WIEJSKIEJ

Gmina Orchowo

opracowanie inż. arch. kraj. Weronika Maciejewska

rysunek PLAN ZAGOSPODAROWANIA

faza	branza	data	skala	nr rysunku
PW	ZIELEŃ	12.2024	1:500	A.2

Poświadczą się zgodą
państwowego zas

Organ Prowadzący państwowy
geodezji i kartografii

Nazwa materiału zas