


ZESTAWIENIE NAWIERZCHNI I ELEMENTÓW UŻYTKOWYCH

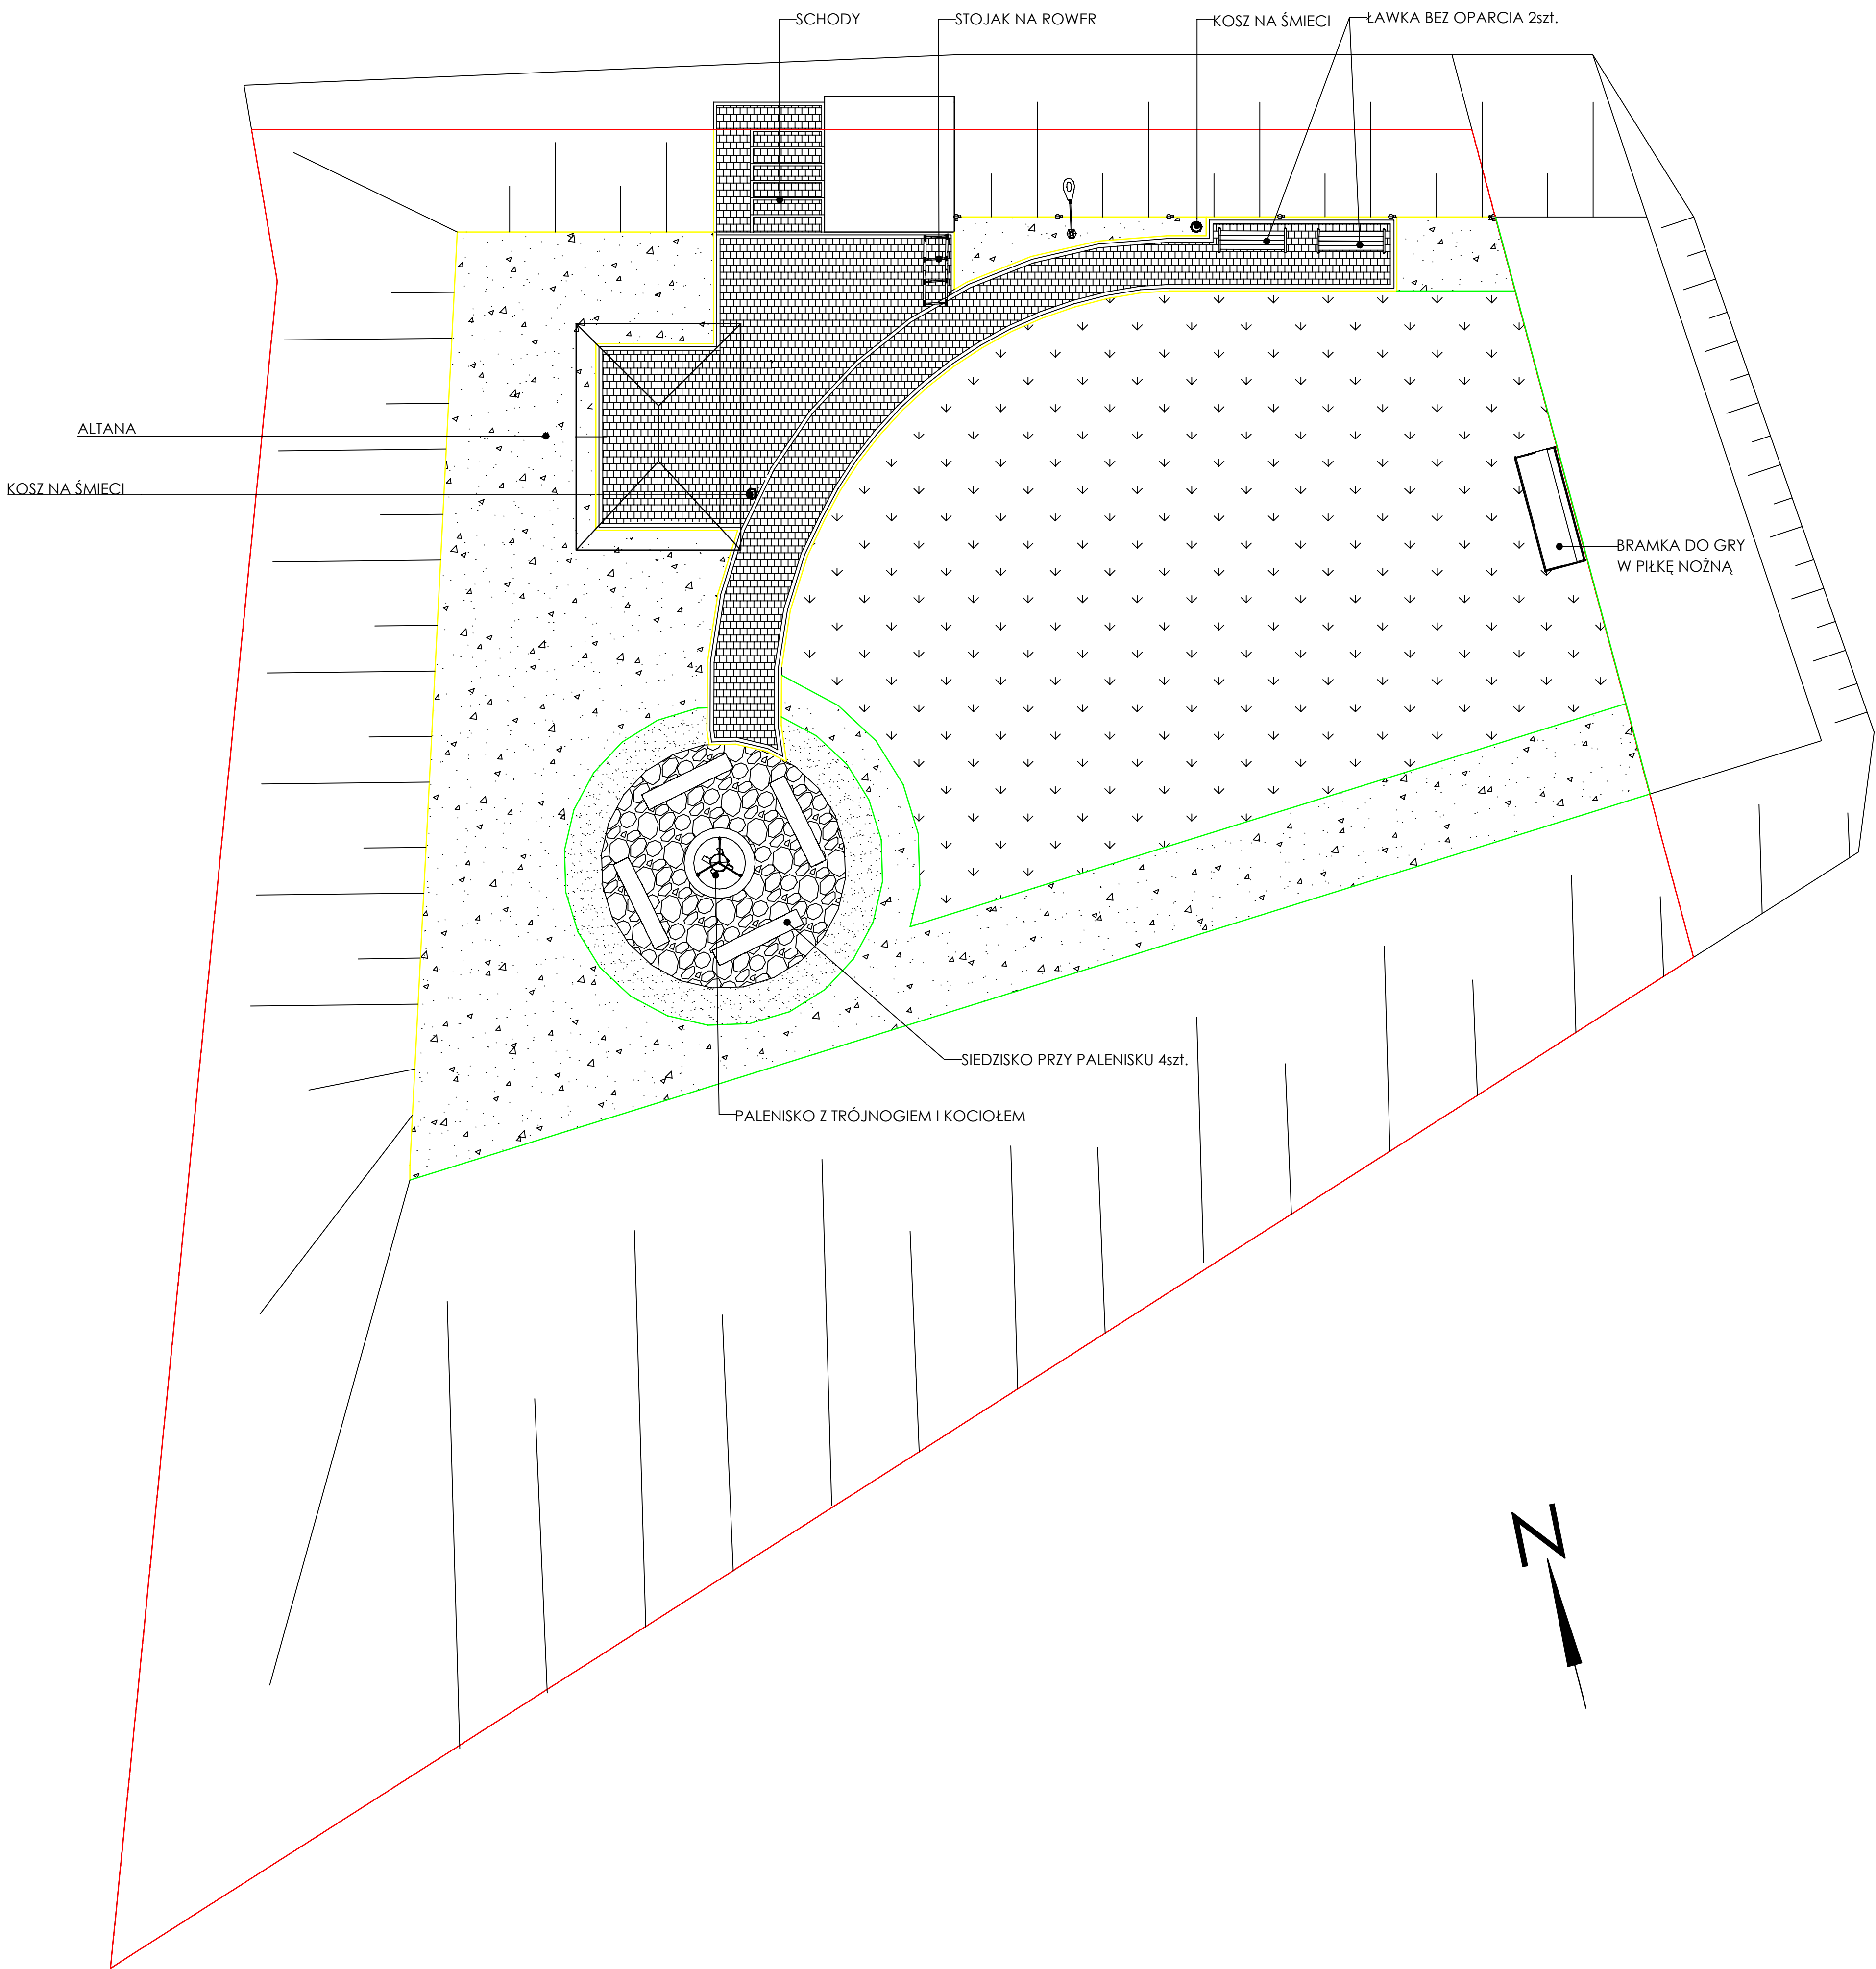

LEGENDA:

granica działki

skarpa

obrzeże eko-bord
108,07 mb

obrzeże z krawężnika
108,46 mb

trawnik 270 m²

kora 222,72 m²

otoczak 22 m²

kostka brukowa 101,16 m²

kamień polny pod
paleniskiem 37,4 m²