



WYMIAROWANIE PROJEKTOWANEGO TERENU

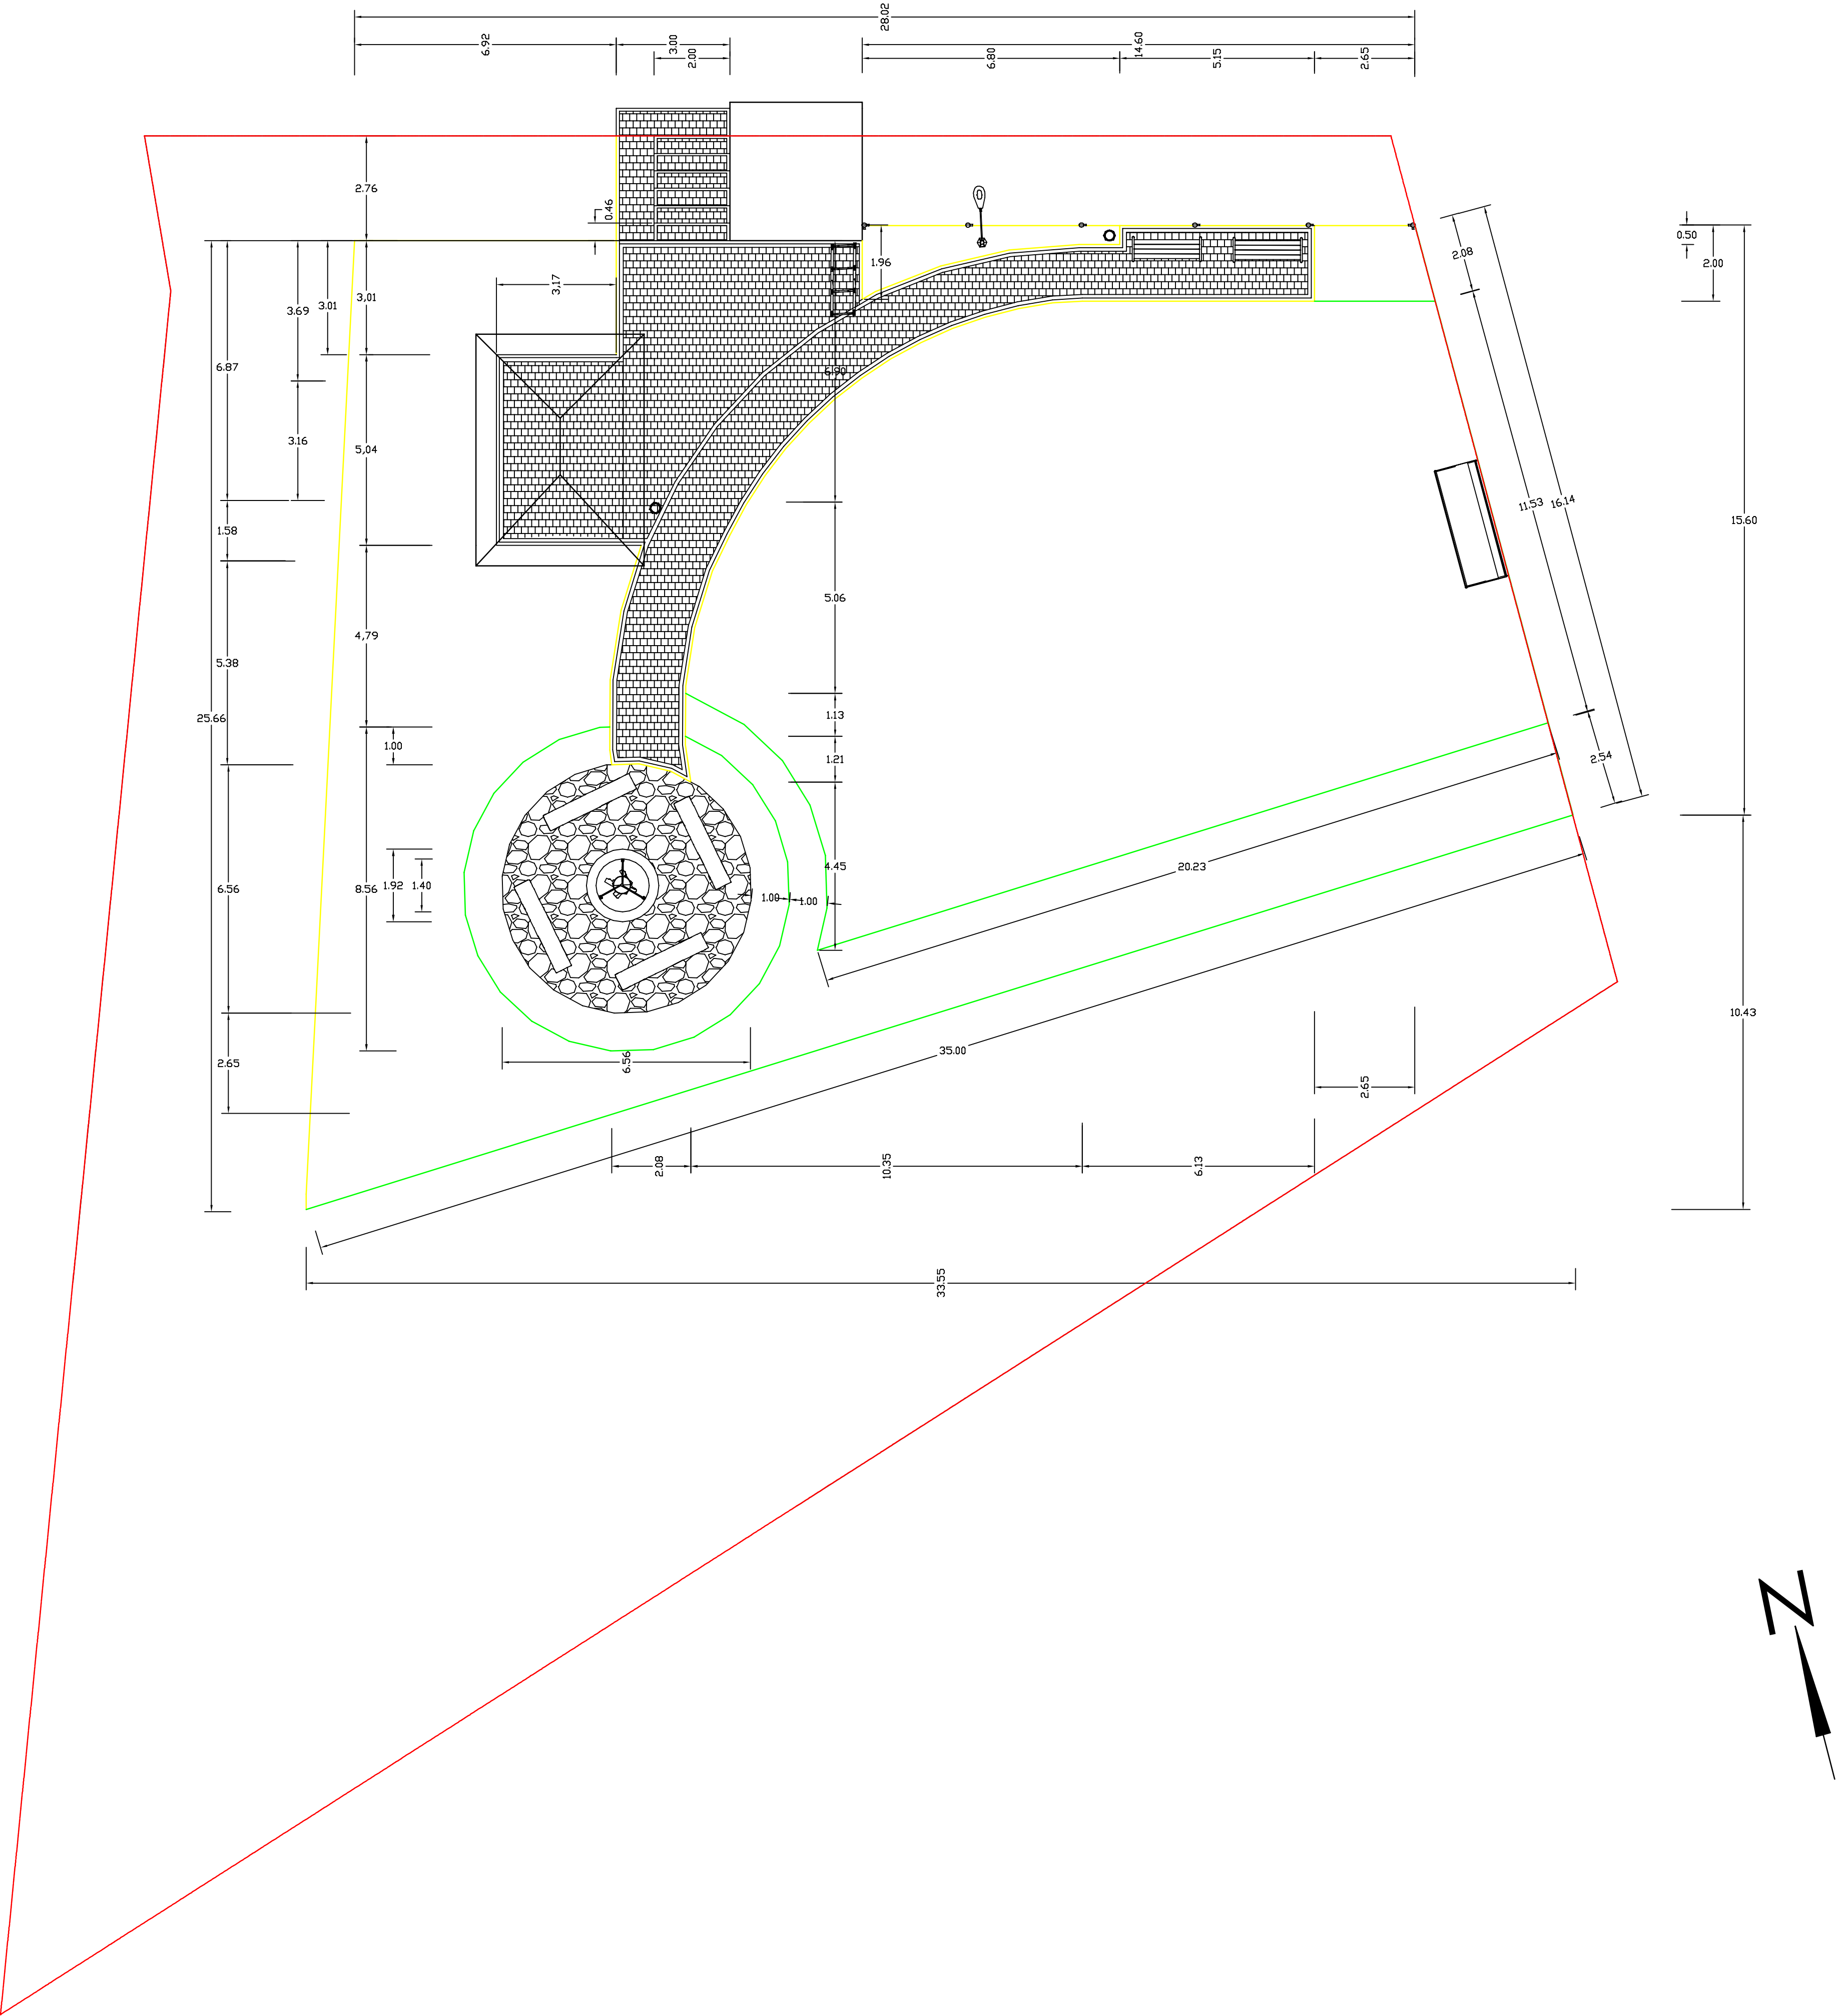

LEGENDA:

- granica działki
- obrzeże eko-bord 108,07 mb
- obrzeże z krawężnika 108,46 mb
- kostka brukowa 101,16 m²
- kamień polny pod paleniskiem 37,4 m²

JEDNOSTKI: metry

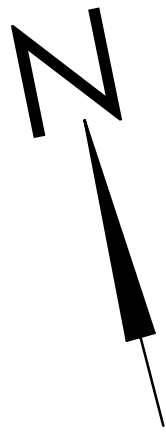

	M.B. Ogrody Beata Szczepańska Łubowo 59, tel. 600 440 889	NR RYS. 3
INWESTOR:	Gmina Orchowo	FORMAT: A1
FAZA:	Projekt wykonawczy	SKALA: 1:100
TYTUŁ:	WYMIAROWANIE PROJEKTOWANEGO TERENU	DATA: grudzień 2024
AUTOR:	inż. architekt krajobrazu Weronika Maciejewska	