

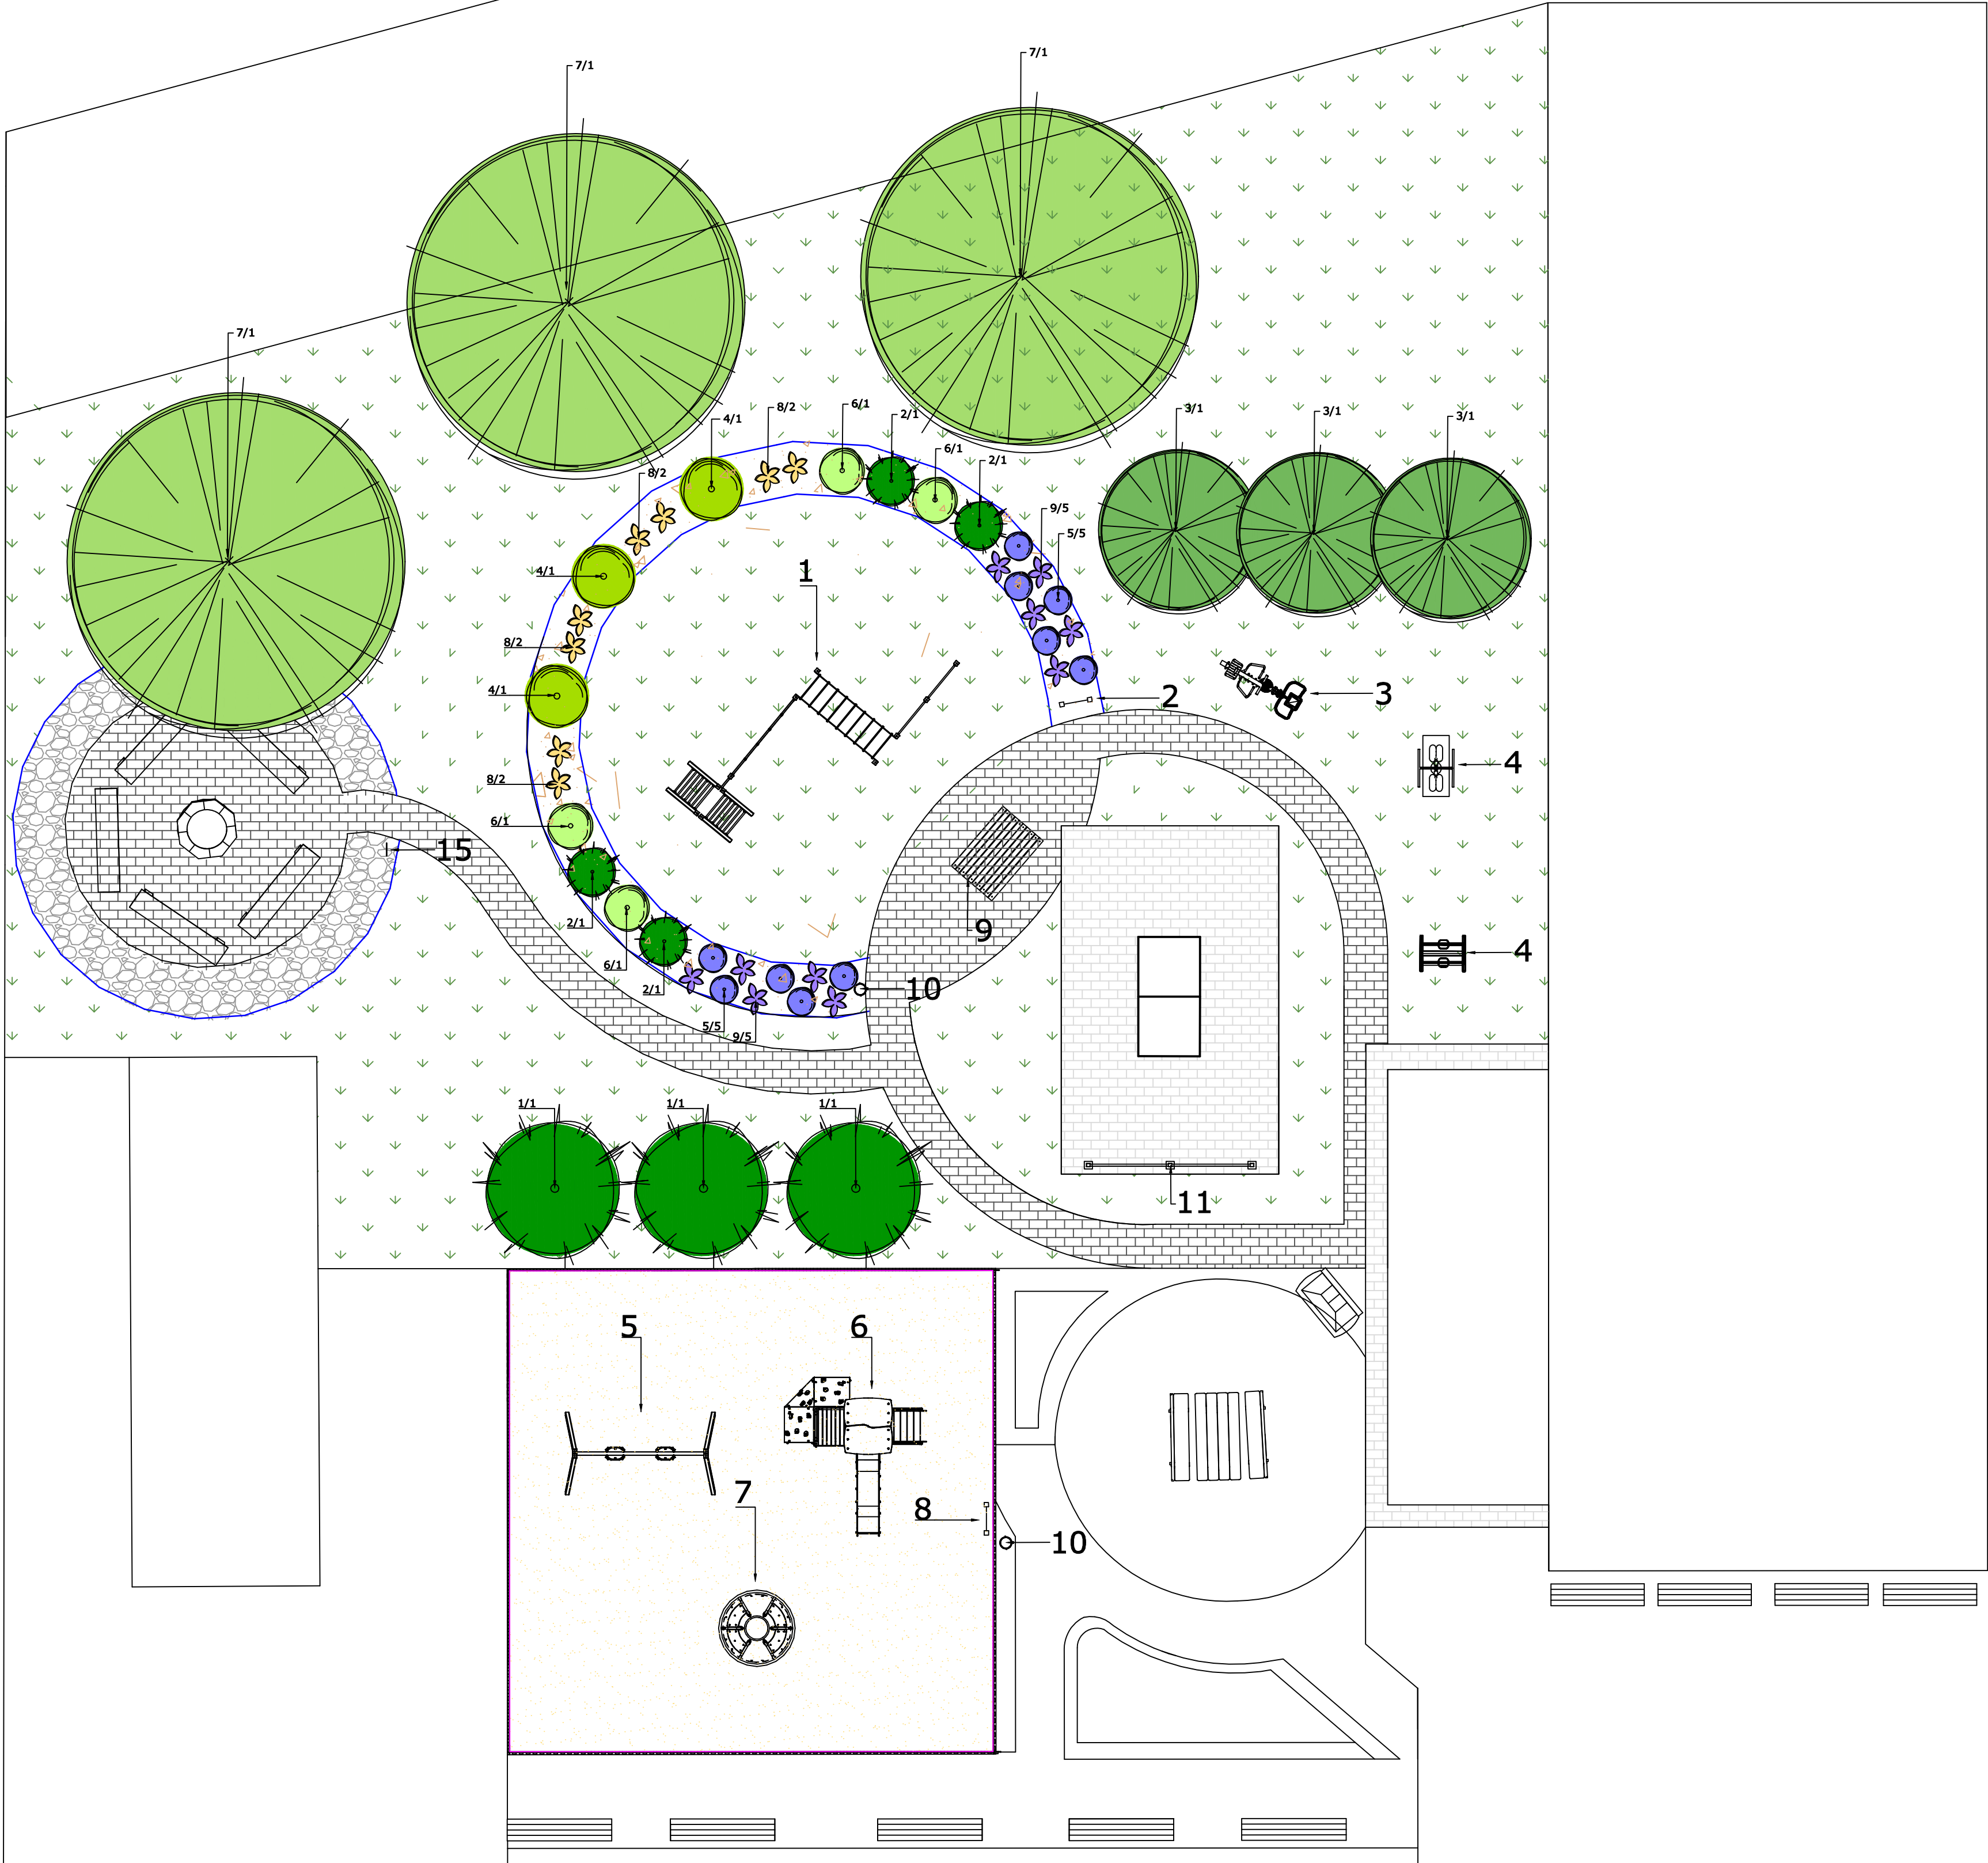



12

 


12

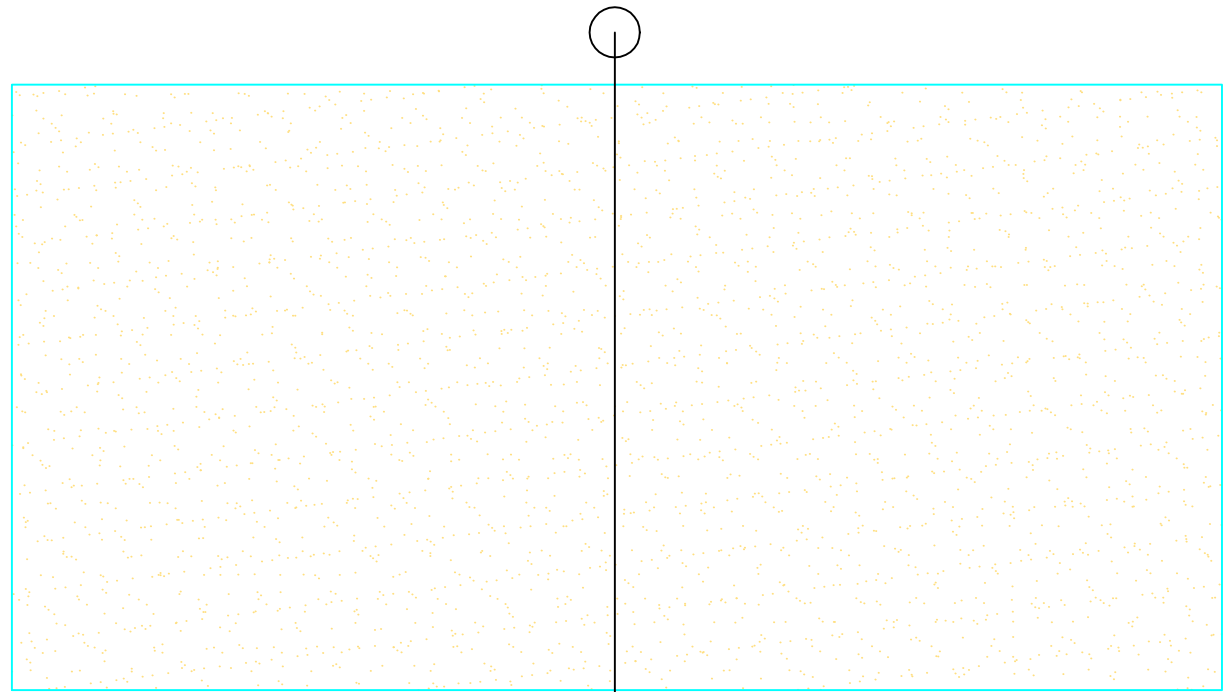


13

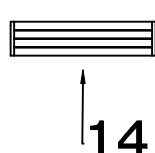


14

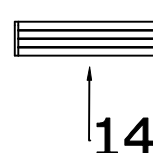

14

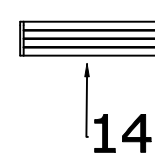

14

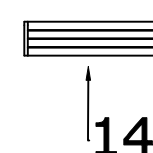

14

Elementy wyposażenia

Plac sportowo-zabawowy:

- 1 - zestaw ograniczników
- 2 - tablica z regulaminem
- Słownia zewnętrzna:
- 3 - wiatrak - wystąg górny
- 4 - istniejące urządzenia
- Plac zabaw:
- 5 - huśtawka
- 6 - zestaw na zjeżdżalnię
- 7 - hamulec
- 8 - tablica z regulaminem

Pozostałe elementy:

- 9 - ławka podwójna
- 10 - kocioł na emalii
- 11 - plot drewniany
- 12 - brzośce do piłki nożnej
- 13 - boisko do siatkówki plażowej
- 14 - bieżnia
- 15 - tabliczka informacyjna

LISTA ROŚLIN

ROŚLINY KALISTY

- 1. Picea omorika - sosna szara - 3 szt.
- 2. Picea mugo 'Humilis' - sosna głowa - 4 szt.

ROŚLINY LIŚCIATE

- 3. Carpinus betulus 'Pendula' - 'Pendula' - grab pospolity - 3 szt.
- 4. Hydrangea paniculata 'Silver Dollar' - hortensja bukietowa - 3 szt.
- 5. Lavandula angustifolia 'Hidra' - lawenda wąskolistna - 10 szt.
- 6. Salix purpurea 'Golden Princess' - wierzba żółta - 4 szt.
- 7. Tilia cordata 'Sierotki' - lipa drobnolistna - 3 szt.

TRAWY CIECZYNNE

- 8. Calamagrostis canadensis 'Karl Foerster' - trzcina ozdobna - 8 szt.
- 9. Hierba kieszonkowa 'Purpurea Blue' - kieszonkowa purpurowa - 10 szt.

LEGENDA:

- drzewo/krzew liściasty
- drzewo liściaste
- krzew liściasty
- bylina
- trawnik
- nawierzchnia żłobkowana
kierunek wody
- nawierzchnia bezspornowa, płasko
- grzebienniki stary
- projektowane nawierzchnie brukowe,
kierunek wody, kierunek wody
- istniejące nawierzchnie brukowe,
kierunek wody, kierunek wody
- obrotowe drewniane
- opórki betonowe 60x20x100
- obrotowe betonowe 200x200x100 mm, kolor ciemny

Pow. zabudowy	41,96 m ²
Pow. trawnika	40,48 m ²
Pow. nawierzchni z piasku na placu zabaw	122,47 m ²
Pow. nawierzchni z piasku na boisku siatkówki	128 m ²
Pow. nawierzchni z piasku	21,75 m ²
Pow. projektowanej kostki betonowej szarej	82,92 m ²
Grzebienniki	11,00 m ²
Ogółem betonowy	44,54 m ²
Ogółem drewno	48 m ²

M.B. OGRÓDY Beata Szczepaniak
62-260 Łubowo, Łubowo 59

PROJEKT ZAGOSPODAROWANIA TERENU ZA BUDYNKIEM
ŚWIECZLIWY WIELKI

Omówienie

Wzrost

PLAN ZAGOSPODAROWANIA

PW 2024 12.2024 1:100 A.1