



MIEJSCOWY PLAN ZAGOSPODAROWANIA PRZESTRZENNEGO  
DLA TERENÓW W MIEJSCOWOŚCI ROSTKOWO

Załącznik Nr 1  
do Uchwały Nr 77/XVI/2019  
Rady Gminy Staroźreby  
z dnia 30 września 2019 roku


Wyrys ze Studium uwarunkowań i kierunków  
zagospodarowania przestrzennego gminy Staroźreby

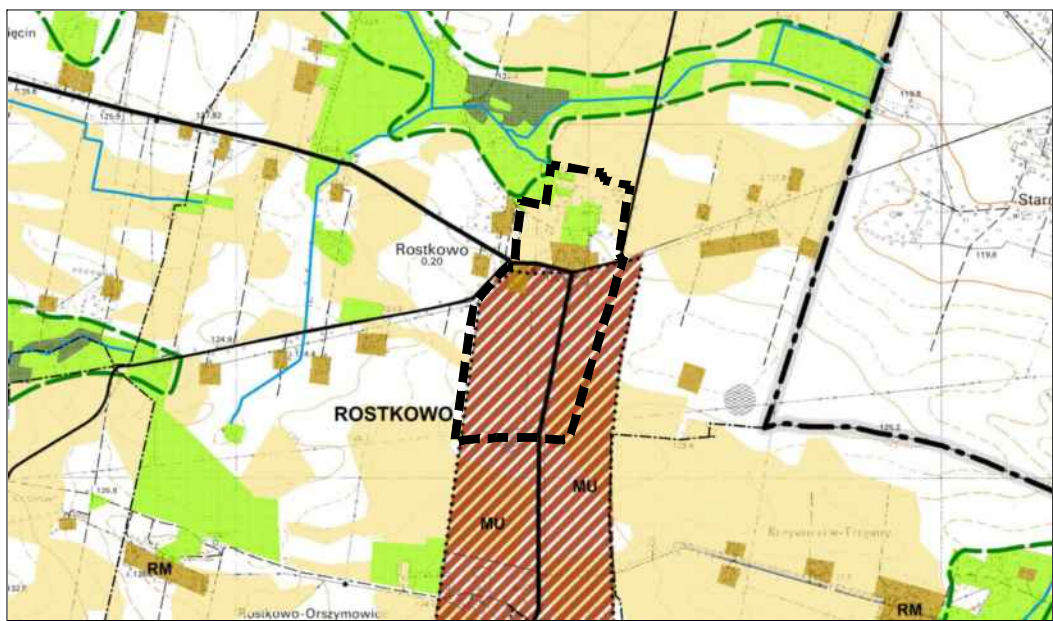

- obszar objęty planem
- tereny potencjalnego rozwoju o dominującej funkcji mieszkaniowo-usługowej
- tereny adaptacji, przekształceń, porządkowania i intensyfikacji istniejącego układu osadniczego o dominującej funkcji zagrodowej
- kompleksy gleb o dużych walorach agroekologicznych podlegające ochronie przed zmianą przeznaczenia na cele nierolnicze
- użytki zielone

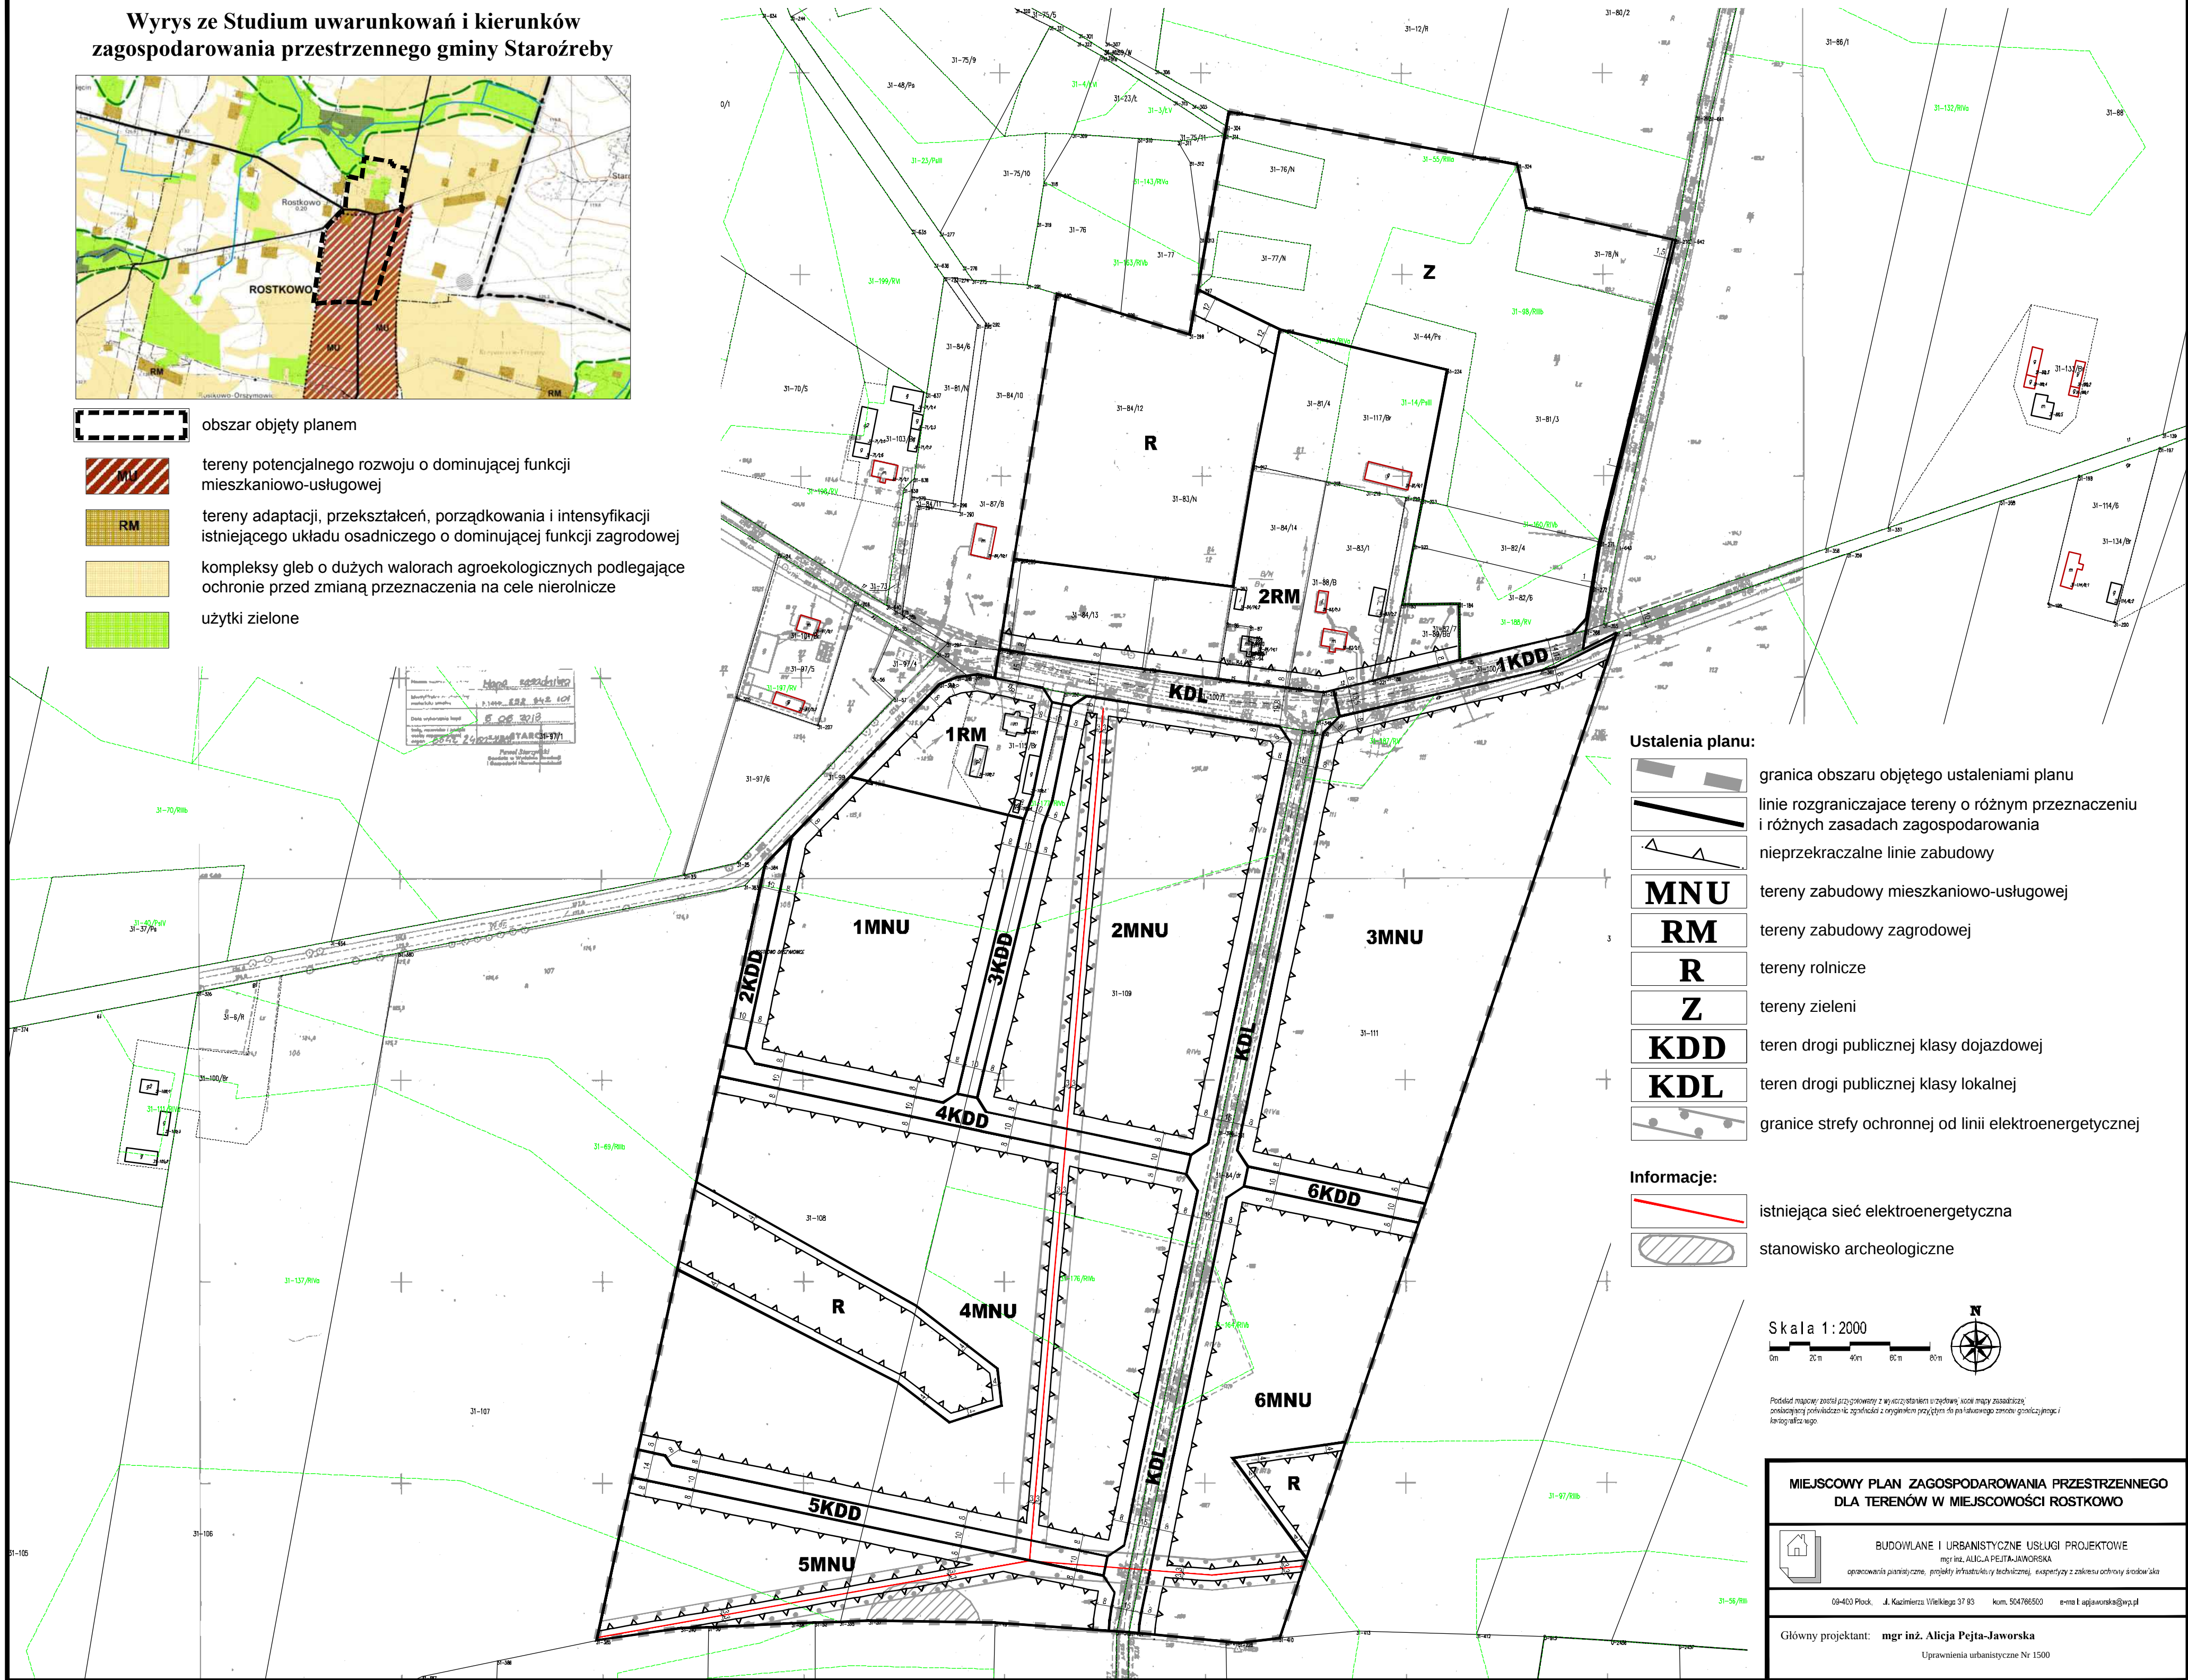

- Ustalenia planu:
- granica obszaru objętego ustaleniami planu
  - linie rozgraniczające tereny o różnym przeznaczeniu i różnych zasadach zagospodarowania
  - nieprzekraczalne linie zabudowy
  - MNU** tereny zabudowy mieszkaniowo-usługowej
  - RM** tereny zabudowy zagrodowej
  - R** tereny rolnicze
  - Z** tereny zieleni
  - KDD** teren drogi publicznej klasy dojazdowej
  - KDL** teren drogi publicznej klasy lokalnej
  - granice strefy ochronnej od linii elektroenergetycznej
- Informacje:
- istniejąca sieć elektroenergetyczna
  - stanowisko archeologiczne

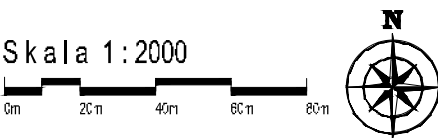

Podział mapowy został przygotowany z wykorzystaniem w pełni automatyzacji, w tym mapy zasadniczej, przekształconej pod kątem potrzeb z oryginalnym przybliżeniem do planu terenowego z uwzględnieniem zmian granic i linii rozgraniczających.

**MIEJSCOWY PLAN ZAGOSPODAROWANIA PRZESTRZENNEGO  
DLA TERENÓW W MIEJSCOWOŚCI ROSTKOWO**

BUDOWLANE I URBANISTYCZNE USŁUGI PROJEKTOWE  
mgr inż. ALICJA PEJTA-JAWORSKA  
opracowania planistyczne, projekty infrastruktury technicznej, ekspertyzy z zakresu ochrony środowiska

08-403 Płock, ul. Kazimierza Wielkiego 37 93 kom. 504786500 e-mail: a.pejta-jaworska@wp.pl

Główny projektant: mgr inż. Alicja Pejta-Jaworska  
Uprawnienia urbanistyczne Nr 1500