


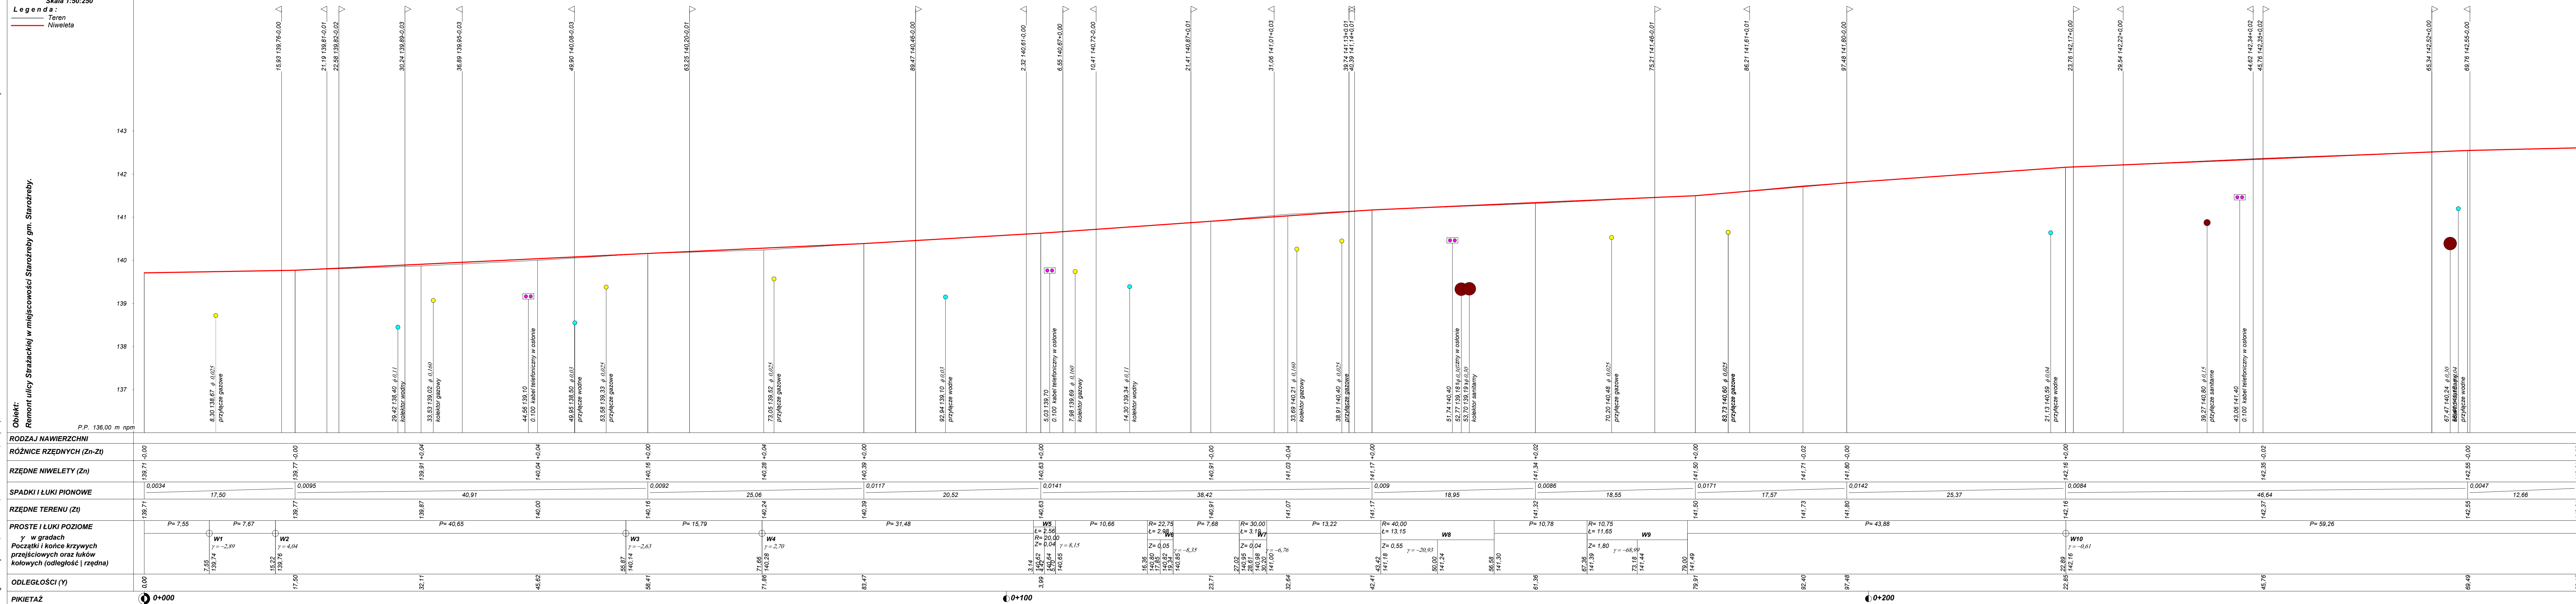

Wykonawca	Wojt Gminy Starozreby		Umowa	Załączników:
Inwestor	Remont ulicy Straszackiej w miejscowości Starozreby, gm. Starozreby.			
Obiekt	PROFIL PODŁUŻNY		Rysunek nr 2021/S/3	
Nazwa rysunku	mgr inż. Aleksander Gryckiewicz		Wa-220/02	Skala 1:50/250
Projektował				Data 30.06.2021 r.
Sprawdził				