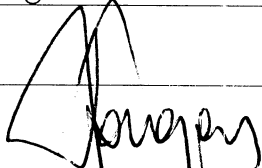


Inwestor:	Gmina Staroźreby ul. Płocka 18, 09-440 Staroźreby	
Zamawiający:	Gmina Staroźreby ul. Płocka 18, 09-440 Staroźreby	
Obiekt:	Przebudowa dróg gminnych na terenie Gminy Staroźreby	
Zakres:	Przebudowa drogi gminnej na odcinku Żochowo - Karwowo na terenie Gminy Staroźreby	
Stadium:	Projekt budowlany	Egzemplarz nr: 7
Nr działek	25, 54 - obręb Żochowo Stare, 16 – obręb Karwowo	

Tytuł:

Projekt stałej organizacji ruchu

Droga gminna na odcinku Żochowo –
Karwowo na terenie gminy Staroźreby

Nr umowy:	1/4/2014	Nr arch.:	2014/04/PSOR	Data	grudzień 2014r.
Projektant:					
Opracował:	mgr inż. Tomasz Górgoń				
P r o j e k t o w a n i e i R e a l i z a c j a I n w e s t y c j i s. c. <i>Tomasz Górgoń i S-ka</i> ul. Łachmana 12/3 09-407 Płock tel. 24 26 96 135 fax. 24 26 9 64 551 e-mail: projektana.pl					

1. Przedmiot i zakres opracowania

Przedmiotem opracowania jest wykonanie oznakowania pionowego i poziomego po wykonaniu przebudowy drogi gminnej relacji Żochowo – Karwowo w zakresie skrzyżowania z drogą powiatową nr 2924 Bulkowo -Góra

2. Usytuowanie przedsięwzięcia

Projektowane przedsięwzięcie położone jest pomiędzy drogą powiatową Nr 2924W Bulkowo - Góra (skrzyżowanie w km 9 +979) a drogą gminną relacji DK 10 - Żochówek

3. Podstawa opracowania:

Projekt przebudowy opracowano na podstawie:

- zlecenia Gminy Staroźreby oraz zawartej w tej sprawie umowy

Do opracowania wykorzystano:

- Mapę do projektu w skali 1:1000 opracowaną przez Usługi Geodezyjne Kartograiczne Geodeta upraw. Jerzy Włodarski Płock
- Ustawa „ Prawo o ruchu drogowym ” z dnia 20 czerwca 1997r. (Dz. U. Nr 98 poz. 602 z późniejszymi zmianami)
- Rozporządzenie Ministra Infrastruktury z dnia 3.07.2003 r. w sprawie szczegółowych warunków technicznych dla znaków drogowych oraz urządzeń bezpieczeństwa ruchu drogowego i warunków ich umieszczania (Dz. U. Nr 220 poz. 2181 z dnia 23.XII.2003r.).
- Rozporządzenie Infrastruktury z dnia 23 września 2003 r. w sprawie szczegółowych warunków zarządzania ruchem na drogach oraz wykonywania nadzoru nad tym zarządzeniem (Dz. U. Nr 177 poz. 1729).
- Normatywy i przepisy techniczne
- Wizja w terenie.

4. Cel opracowania

Celem opracowania jest wprowadzenie w rejonie przebudowywanej drogi gminnej relacji Żochowo – Karwowo wraz z włączeniem do drogi powiatowej Nr 2924 Bulkowo – Góra oznakowania pionowego i poziomego zapewniającego bezpieczny ruch pojazdów.

5. Zakres opracowania

Opracowanie swoim zakresem obejmuje wykonanie oznakowania pionowego i poziomego po wykonaniu robót związanych z przebudową dróg.

6. Stan istniejący.

Obecnie na terenach objętych planowanym przedsięwzięciem znajdują się droga gminna o zniszczonej nawierzchni gruntowej o szerokości od 3 do 4m. Na część przyległych do drogi działek wykonano zjazdy o nawierzchni gruntowej. Droga ta przebiega w znacznej części poza wyznaczonymi granicami działek

pasem drogowym. Istniejąca droga w znacznej części przechodzi przez teren o zabudowie jednorodzinnej i zagrodowej, w pozostałej części przez tereny rolne, Obecna szerokość pasa drogowego wynosi od ok. 4 do ok. 6m.

7. Rozwiązania projektowe.

Całkowita długość projektowanej ulicy wynosi około 1538 m a projektowana szerokość pasa drogowego 8m. Projektowana jest droga gminna klasy L i kategorii ruchu KR-2

W ramach wykonanej przebudowy wykonane zostanie droga o nawierzchni bitumicznej o szerokości 5,0m oraz wykonane zostaną nowe pobocza z kruszywa łamanego o szerokości 1,0m i zjazdy na wszystkie przyległe działki.

8. Rozwiązania projektowe.

W ramach wykonanej przebudowy wykonana zostanie jezdnia o nawierzchni bitumicznej o szerokości 5,0m oraz wykonane zostaną nowe pobocza o szerokości 1,0m i zjazdy na wszystkie przyległe działki.

Istniejące znaki nie ulegają zmianie (w rejonie skrzyżowania z drogą gminną w miejscowości Karwowo Podgórne) – zmianie ulegnie odsunięcie ich od krawędzi jezdni w związku ze zmianą szerokości jej i poboczy aby zachować wymaganą przepisami odległość od korony drogi.

Przedmiar robót.

L.p.	Podstawa obmiaru	J.m.	Ilość	Uwagi
1.	Montaż słupków znaków pionowych	szt.	28	
2.	Montaż znaków pionowych			
	- znaki ostrzegawcze	szt.	9	A
	- znaki zakazu	szt.	8	B
	- znaki informacyjne	szt.	4	D
	- znaki miejscowości i kierunku	szt.	9	E
	- tabliczki	szt.	2	T
3.	Montaż urządzeń bezpieczeństwa ruchu	szt.	6	U-3a
			6	U-3b
4.	Malowanie oznakowania poziomego			
	-inne (P-13)	m ²	1,58	

Wielkość znaków do wprowadzenia zgodnie z projektem określa pkt.1.2.1 litera c - **znaki średnie** a podstawowe wymiary znaków określa tabela 1.1 według Rozporządzenia Ministra Infrastruktury z dnia 3.07.2003 r. w sprawie szczegółowych warunków technicznych dla znaków drogowych oraz urządzeń bezpieczeństwa ruchu drogowego i warunków ich umieszczania (Dz. U. Nr 220 poz. 2181 z dnia 23.XII.2003r.).

Stosować folię odbłaskową typu 1 (dla znaków A-7 – typ 2) wg pkt-u 1.2.2 oraz 1.3 tabela 1.2 i 1.3 wyżej wymienionego rozporządzenia.


8. Termin wprowadzenia projektowanej organizacji ruchu

Przewidywany okres wprowadzenia organizacji ruchu: 30.09.2016r.

Opracował: mgr inż. Tomasz Górgoń

PROJEKTANT
mgr inż. Tomasz Górgoń

1 : 25000

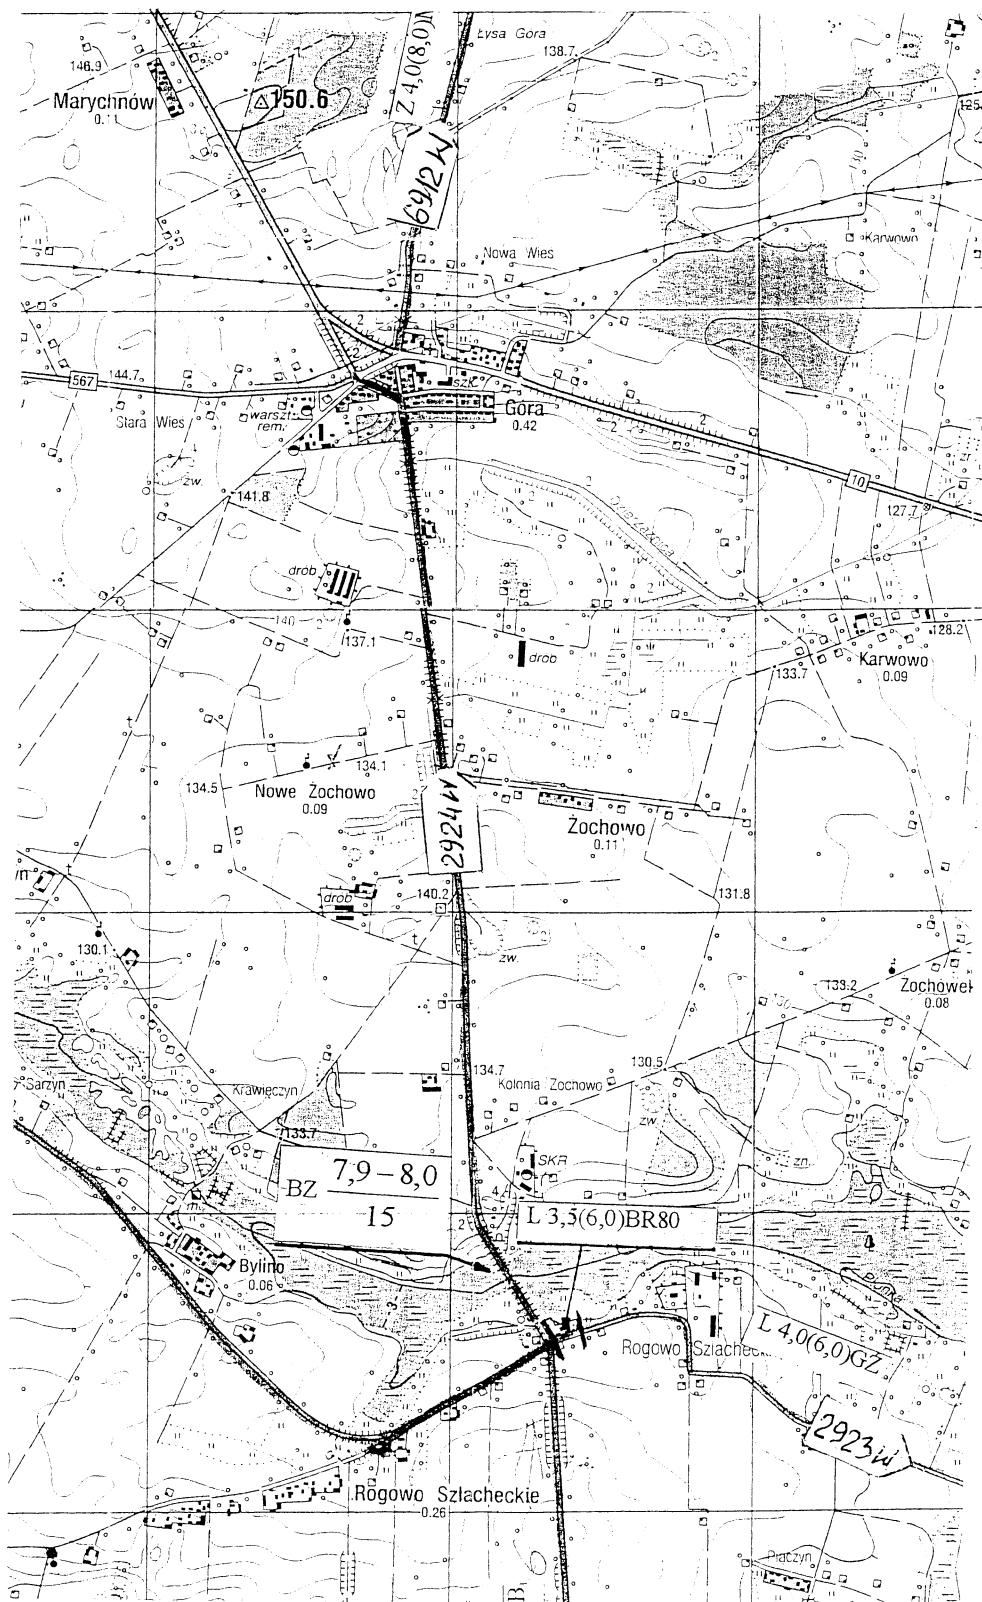

Rys. 2014/04/PB/R1

[illegible]

Jezy Wlodarski
Nr uprawnień
11525


[illegible][illegible]

Zapowiadanie
Komendanta Mi
w p
— **PROJEKT**
organizacji nu
pozywne -
~~zastępczyni~~

MAPA DO CELÓW PROJEKTOWYCH			
Arh. 252, 242, 184		KERN 2526-27/2013	
Znaczenie zgłoszenia pracy geodezyjnej		ZOCHOWO STARE	
Miejscowość		KARWOWO	
Jednostka ewidencyjna	identyfikator	141914.2	
	nazwa	STAROZREBY	
Obręb ewidencyjny	identyfikator	141914.2.0047	
	nazwa	141914.2.0016	
Skala mapy		ZOCHOWO STARE	
Nazwa układu współrzędnych		KARWOWO 1:1000	
Prostopadłościanek wysokości		1965 strefa 2 Kronstadt 60	
Znaczenie i informacje o szkodzeniach gruntowych wpływ na zagospodarowanie gruntów, ziskaliwaniach w granicach projektowanej inwestycji		Linia przesyłana	

[illegible]

**STAROSTWO POWIATOWE
w PŁOCKU**
ul. Bielska 59
09-400 Płock

10 CZE. 2011.

Zatwierdziłam organizację ruchu w całości
- bez zmian




GMINA SĘKOŻEBY
 09-440 Starożyby
 pow. Płock woj. mazowiecki
 z up. WOJTA GMINY
 mgr *Adam Zdobychowski*
 Kierownik Biura
 Rolnictwa i Spółk. Komunalnej

Opisuje postywni
2. 05. 2015

WOST

Józef Szpadomski

[illegible]


[illegible]

ZARZĄD DROG POWIATOWYCH w
09-400 Plock, ul. Biełska 5
Uzgodniono pismem /~~1406791~~
10. 02. 2015
znak 200.1.1
z dnia

20
1



ZARZĄD DRÓG POWIATOWYCH w Płocku

ul. Bielska 59, 09-400 Płock

tel. 24 267 68 39

fax. 24 267 68 81

ZDP.T.440/14/2015

Płock, dnia 10 lutego 2015 roku

**Projektowanie i Realizacja
Inwestycji s. c.
Tomasz Górgoń i S-ka
ul. Lachmana 12/3
09-407 Płock**

dotyczy: opinii do projektu stałej organizacji ruchu

W odpowiedzi na wniosek z dnia 27 stycznia 2015 roku, który wpłynął do tutejszego Zarządu dróg w dniu 28 stycznia 2015 roku, na podstawie § 7 ust 2 pkt 4 rozporządzenia Ministra Infrastruktury z dnia 23 września 2003 roku w sprawie szczegółowych warunków zarządzania ruchem na drogach oraz wykonywania nadzoru nad tym zarządzaniem (Dz. U. z 2003 Nr 177, poz. 1729) pozytywnie opiniuję projekt stałej organizacji ruchu pn.: „Przebudowa drogi gminnej relacji Żochowo – Karwowo na terenie gminy Staroźreby”.

DYREKTOR
Zarządu Dróg Powiatowych
w Płocku
mgr inż. Marcin Błaszczak

Otrzymują:

1. Adresat
2. a/a ZDP w Płock

Sprawę prowadzi: Anna Wróbel, tel. 24 267 68 42

77

KM-I.7123.1.75.2015

Płock, 16 czerwca 2015 roku

***Projektowanie i Realizacja Inwestycji s.c.
Tomasz Górgoń i s-ka
ul. Lachmana 12/3
09-407 Płock***

Odpowiadając na pismo z dnia 29 maja 2015 roku o zatwierdzenie projektu stałej organizacji ruchu pn. „Projekt stałej organizacji ruchu – budowa drogi gminnej relacji Żochowo – Karwowo na terenie gminy Staroźreby”, informuję o zatwierdzeniu projektu z terminem wprowadzenia do 30 września 2016 roku.

Jeżeli w tym terminie Starosta Płocki nie zostanie zawiadomiony o wprowadzeniu organizacji ruchu – zarząd drogi zostanie zawiadomiony o utracie ważności zatwierdzonej organizacji ruchu.

Ponadto informuję, że zgodnie z § 12 ust. 1 rozporządzenia Ministra Infrastruktury z dnia 23 września 2003 roku (Dz. U. nr 177 z 2003 roku poz. 1729) jednostka wprowadzająca organizację ruchu zawiadamia organ zarządzający ruchem i zarząd drogi oraz Komendanta Miejskiego Policji w Płocku o terminie jej wprowadzenia, co najmniej na 7 dni przed terminem wprowadzenia organizacji ruchu.

STAROSTA

Mariusz Dąbicki

Otrzymują:

- ①. Adresat,
2. a/a.

Do wiadomości:

1. Komenda Miejska Policji w Płocku,
2. Zarząd Dróg Powiatowych w Płocku.