


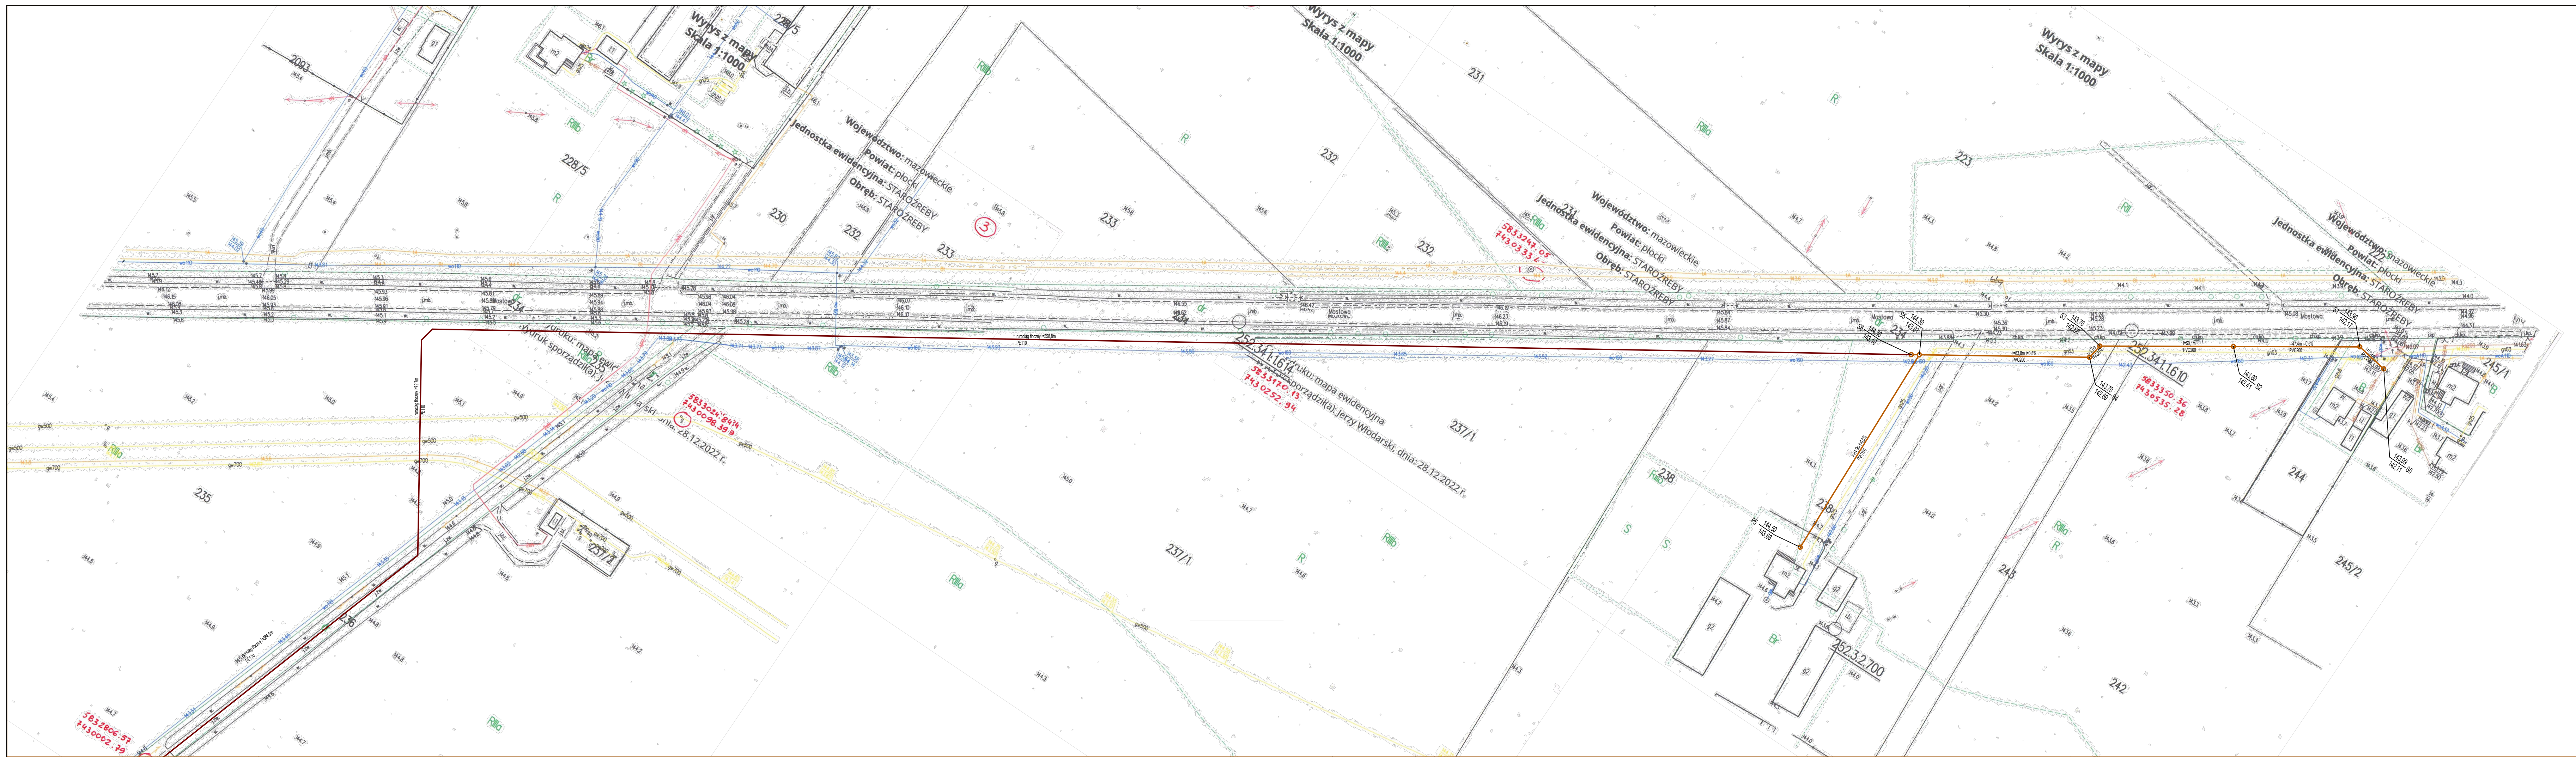

PVC200 l=35.42m i=0.8%

rurociąg tłoczny PE Ø110mm

PMP

kanalizacja sanitarna grawitacyjna
z rur PVC Ø200mm ze studzienkami
rewizyjnymi z kęgów bet. fi 1200mm
l=220.31+179.20 = 399.51 m

kanalizacja sanitarna tłoczna
z rur PE Ø110mm l=1456.5m

pomownia ścieków sanitarnych

Biuro Projektowe: Usługi Projektowe Arkadiusz Kępczyński ul. Targowa 27, 09-100 Płońsk tel. 502 602 403	
Zadanie: Program Funkcjonalno-użytkowy "Rozbudowa kanalizacji sanitarnej do miejscowości Opatowiec"	
Inwestor: Gmina Staroźreby ul. Płocka 18 09-440 Staroźreby	
Projektant: mgr inż. Arkadiusz Kępczyński upr. nr MA2/0212/PWOS/09	Podpis:
Sprawdzający:	Podpis:
Nazwa rys.: Projekt zagospodarowania terenu sieć kanalizacji sanitarnej	Skala rys.: 1:500
Data: 10.01.2023r	Numer rys.: S-02