Wydział Architektury i Budownictwa
STAROSTWO POWIATOWE
w PŁOCKU
ul. Bielska 59
09-400 Płock

PROJEKTANT:

Pracownia Projektowa „ Profil " mgr inż. Izabela Frąckiwicz
09-400 Płock, ul. Kwiatka 36 lok.11 tel. 693 137 985, kom. 665-290-776

ZAŁĄCZNIK Nr 1
DO DECYZJI
znak AB-II.6740.3.10.2022
nr 14/2022
z dnia 24.08.2022

INWESTOR: **Wójt Gminy Staroźreby , ul. Płocka 18; 09 – 440 Staroźreby**

ADRES INWESTYCJI: **Gm. Staroźreby pow. Płock .**

ZAKRES: **Budowa drogi gminnej Nr 291404W – Dąbrusk - Staroźreby na odcinku od km 0+002,34 do km 3+504,76 z przebudową odcinka sieci wodociągowej na terenie gminy Staroźreby na działkach:**

jednostka ew. 141914_2 Staroźreby, obręb ew. – 141914_2.0009 Dąbrusk -
61/2 (**61/4**), 62/2 (**62/4**), 63/2 (**63/4**), 145/1, 145/2 (**145/3**), 146 (**146/1**), 147 (**147/1**), 151/1, 153/1, 153/2,

jednostka ew. 141914_2 Staroźreby, obręb ew. – 141914_2.0039 Stoplin -
5/2 (**5/4**), 6 (**6/2**), 7 (**7/2**), 8/1 (**8/9**), 8/2 (**8/7**), 8/3 (**8/5**), 9/1 (**9/4**), 9/2 (**9/6**), 10/5 (**10/7**), 11/3 (**11/9**) 13/1 (**13/4**), 13/2 (**13/6**), 14 (**14/2**), 15 (**15/2**), 16/1 (**16/8**), 16/4(**16/6**), 17 (**17/2**), 19 (**19/2**), 20 (**20/2**), 21(**21/2**), 22(**22/2**), 23 (**23/2**), 24 (**24/2**), 27 (**27/2**), 28 (**28/2**), 29 (**29/2**) 30, 31/1 (**31/9**), 31/3 (**31/5**), 31/4 (**31/7**), 32 (**32/1**), 33 (**33/1**), 34 (**34/1**), 35/2 (**35/9**), 35/3 (**35/5**), 35/4 (**35/7**), 36 (**36/1**), 37/1 (**37/3**), 37/2 (**37/5**), 38 (**38/1**), 39 (**39/1**), 40 (**401**), 41 (**41/1**), 42/1 (**42/3**), 43/1 (**43/3**), 44 (**44/1**), 47 (**47/1**) 84/1 (**84/3**),

jednostka ew. 141914_2 Staroźreby, obręb ew. – 141914_2.0038 Nowe Staroźreby
2 (**2/2**), 7 (**7/2**), 12 (**12/2**), 17 (**17/2**), 22(**22/2**), 26 (**26/2**), 27 (**27/1**), 29 (**29/2**), 30 (**30/1**), 33 (**33/2**) 34 (**34/1**), 36 (**36/2**), 37/1 (**37/7**), 37/3 (**37/5**), 39 (**39/2**), 40 (**40/1**), 42 (**42/2**), 43 (**43/1**), 47/1 (**47/3**), 52/1 (**52/3**), 56/2 (**56/4**), 60/2 (**60/4**), 64/2 (**64/4**), 68/1 (**68/3**), 69 (**69/1**), 73 (**73/1**), 77/1 (**77/5**), 77/2 (**77/3**), 80 (**80/3**), 81/1 (**81/3**), 81/2 (**81/5**), 84/2 (**84/4**), 87 (**87/2**), 88 (**88/1**), 93, 101 (**101/2**),

jednostka ew. 141914_2 Staroźreby, obręb ew. – 141914_2.003 Staroźreby
65/1, 74 (**74/2**), 75 (**75/2**), 76/1 (**76/10**), 76/3 (**76/12**), 76/4 (**76/14**), 154, 155 (**155/1**), 156 (**156/1**), 157 (**157/1**), 158 (**158/1**), 159 (**159/1**), 160 (**160/1**), 161/1 (**161/3**), 161/2 (**161/5**), 162 (**162/1**), 163 (**163/1**), 164/1 (**164/3**), 166/2 (**166/4**), 166/3 (**166/6**), 167/1 (**167/3**), 167/2 (**167/5**)

KATEGORIA OBIEKTU BUDOWLANEGO: **XXV (droga gminna) ,**
XXVI (sieć wodociągowa)

Tom I Egz. Nr 3

Wydział Architektury i Budownictwa
STAROSTWO POWIATOWE
w PŁOCKU
ul. Bielska 59
09-400 Płock

TOM I **PROJEKT ZAGOSPODAROWANIA TERENU**

NAZWA PROJEKTU: Budowa drogi gminnej Nr 291404W – Dąbrusk – Starożreby na odcinku od km 0+002,34 do km 3+504,76 z przebudową odcinka sieci wodociągowej na terenie gminy Starożreby

PROJEKTANT: **mgr inż. Aleksander Gryckiewicz,**
upr. budowlane nr Wa-220/02
w specjalności konstrukcyjno-budowlanej

mgr inż. Aleksander Gryckiewicz
Uprawnienia budowlane do projektowania i kierowania robotami budowlanymi bez ograniczeń w specjalności konstrukcyjno-budowlanej
Nr ewid. Wa-220/02

PROJEKTANT: **mgr inż. Andrzej Makowski**
upr. budowlane nr 28/98 w specjalności instalacyjnej w zakresie sieci, instalacji i urządzeń wodociągowych i kanalizacyjnych, cieplnych, wentylacyjnych i gazowych

mgr inż. Andrzej Makowski
upr. bud. nr 28/98
do projektowania bez ograniczeń w specjalności instalacyjnej w zakresie sieci, instalacji i urządzeń sanitarnych

SPRAWDZAJĄCY: **mgr inż. Anna Szatkowska,**
upr. budowlane nr MZA/0223/PWOS/09 w specjalności instalacyjnej w zakresie sieci, instalacji i urządzeń cieplnych, wentylacyjnych, gazowych, wodociągowych i kanalizacyjnych

mgr inż. Anna Szatkowska
upr. bud. nr MZA/0223/PWOS/09
do projektowania i kierowania robotami budowlanymi bez ograniczeń w specjalności instalacyjnej w zakresie sieci, instalacji i urządzeń cieplnych, wentylacyjnych, gazowych, wodociągowych i kanalizacyjnych

TOM II **PROJEKT ARCHITEKTONICZNO -BUDOWLANY**

NAZWA PROJEKTU: Budowa drogi gminnej Nr 291404W – Dąbrusk - Starożreby na odcinku od km 0+002,34 do km 3+504,76 z przebudową odcinka sieci wodociągowej na terenie gminy Starożreby

PROJEKTANT /branża drogowa /: **mgr inż. Aleksander Gryckiewicz, upr. nr Wa-220/02**

PROJEKTANT /branża instalacyjna /: **mgr inż. Andrzej Makowski, upr. nr 28/98**

SPRAWDZAJĄCY /branża drogowa /: **mgr inż. Izabela Frąckiewicz, upr. nr Wa-258/02**

SPRAWDZAJĄCY /branża instalacyjna /: **mgr inż. Anna Szatkowska, upr. nr MZA/0223/PWOS/09**

TOM III **ZAŁĄCZNIKI (warunki do projektowania, opinie, uzgodnienia, informacja BIOZ)**

NAZWA PROJEKTU: Budowa drogi gminnej Nr 291404W – Dąbrusk - Starożreby z z przebudową odcinka sieci wodociągowej na terenie gminy Starożreby

Tom I Egz. Nr 3

Wydział Architektury i Budownictwa
STAROSTWO POWIATOWE
w PŁOCKU
ul. Bielska 59
09-400 Płock

ZAWARTOŚĆ OPRACOWANIA

I. PROJEKT ZAGOSPODAROWANIA TERENU

1. Podstawa opracowania 4
2. Materiały wyjściowe do opracowania 4
3. Przedmiot inwestycji 4
4. Zakres i cel opracowania 5
5. Opis stanu istniejącego 5
6. Projektowane zagospodarowanie terenu 6
7. Zestawienie powierzchni poszczególnych części zagospodarowania działek 7
8. Informacje o rodzaju ograniczeń lub zakazów w zabudowie i zagospodarowaniu terenu 7
9. Dane informujące, czy działka lub teren na którym jest projektowany obiekt budowlany, są wpisane do rejestru zabytków oraz czy podlegają ochronie na podstawie planu zagospodarowania przestrzennego 7
10. Dane określające wpływ eksploatacji górniczej na działki lub teren zamierzenia budowlanego, znajdujące się w granicach terenu górniczego 7
11. Informacja i dane o charakterze i cechach istniejących i przewidywanych zagrożeń dla środowiska oraz higieny i zdrowia użytkowników projektowanych obiektów budowlanych i ich otoczenia 7
12. Dane dotyczące warunków ochrony przeciwpożarowej 8
13. Dane wynikające ze specyfiki, charakteru i stopnia skomplikowania obiektu budowlanego lub robót budowlanych 8
14. Obszar oddziaływania inwestycji 8

II. CZĘŚĆ RYSUNKOWA

Orientacja Rys. DS/PB/1 10
Projekt zagospodarowania terenu Rys. DS/PZT/ 2 11-14
Przebudowa odcinka sieci wodociągowej Rys. DS/PZT/ R3 15

III. OŚWIADCZENIA I UPRAWNIENIA PROJEKTANTA I SPRAWDZAJĄCEGO 16-24

Wydział Architektury i Budownictwa
STAROSTWO POWIATOWE
w PŁOCKU
ul. Bielska 59
09-400 Płock

Opis

do projektu zagospodarowania terenu dla budowy drogi gminnej Nr 291404W Dąbrusk – Starożreby na terenie gminy Starożreby

1. Podstawa opracowania

Projekt budowy drogi gminnej Nr 291404W Dabrusk – Starożreby na terenie gminy Starożreby opracowano na podstawie zlecenia Wójta Gminy Starożreby oraz zawartej w tej sprawie umowy

2. Materiały wyjściowe do opracowania.

Do opracowania wykorzystano:
- Mapę do projektu w skali 1:500 opracowaną przez Usługi Geodezyjne i Kartograficzne geod. Upraw. Jerzy Włodarski Płock
- Ustalenia z Inwestorem,
- Pomiary własne - uzupełniające w terenie, z inwentaryzacją własną stanu istniejącego zagospodarowania i warunków geologicznych,
- Rozporządzenie MTiGM z dnia 02.03.1999 r - w sprawie warunków technicznych, jakim powinny odpowiadać drogi publiczne i ich usytuowania (Dz.U z 2016r. poz 124),
- Rozporządzenie Ministra Spraw Wewnętrznych i Administracji w sprawie ustalenia warunków posadowienia obiektów budowlanych (Dz. U. 2012 poz. 463),
- Dokumentacja geotechniczna opracowana przez GEO-MI Pracownia Geologiczna Michał Małuszyński Łódź
- Katalog Powtarzalnych Elementów Drogowych 1979 i 1982,
- Normatywy Techniczne i Polskie Normy dotyczące problemu,

3. Przedmiot inwestycji

Przedmiotem inwestycji jest budowa drogi gminnej nr 291404W Dąbrusk – Starożreby na odcinku od km 0+002,34 do km 3+504,76 z przebudową odcinka sieci wodociągowej na terenie gminy Starożreby na działkach o numerach ewidencyjnych:

jednostka ew. 141914_2 Starożreby, obręb ew. – 141914_2.0009 Dąbrusk - 61/2 (**61/4**, 61/3), 62/2 (**62/4**, 62/3), 63/2 (**63/4**, 63/3), 145/1, 145/2, (**145/3**, 145/4), 146 (**146/1**, 146/2), 147 (**147/1**, 147/2), 151/1, 153/1, 153/2,

jednostka ew. 141914_2 Starożreby, obręb ew. – 141914_2.0039 Stoplin - 5/2 (**5/4** 5/3), 6 (**6/2**, 6/ 1), 7 (**7/2**, 7/1), 8/1 (**8/9**, 8/8), 8/2 (**8/7**, 8/6), 8/3 (**8/5**, 8/4), 9/1 (**9/4**, 9/3), 9/2 (**9/6**, 9/5), 10/5 (**10/7**, 10/6), 11/3 (**11/9**, 11/8), 13/1 (**13/4**, 13/3), 13/2 (**13/6**, 13/5), 14 (**14/2**, 14/1), 15 (**15/2**, 15/1), 16/1 (**16/8**, 16/7), 16/4(**16/6**, 16/5), 17 (**17/2**, 17/1), 19 (**19/2**, 19/1), 20 (**20/2**, 20/1), 21(**21/2**, 21/1), 22(**22/2**, 22/1), 23 (**23/2**, 23/1), 24 (**24/2**, 24/1), 27 (**27/2**, 27/1), 28 (**28/2**, 28/1), 29 (**29/2**, 29/1) 30, 31/1 (**31/9**, 31/10), 31/3 (**31/5**, 31/6), 31/4 (**31/7**, 31/8), 32 (**32/1**, 32/2), 33 (**33/1**, 33/2), 34 (**34/1**, 34/2), 35/2 (**35/9**, 35/10), 35/3 (**35/5**, 35/6), 35/4 (**35/7**, 35/8), 36 (**36/1**, 36/2), 37/1 (**37/3**, 37/4), 37/2 (**37/5**, 37/6), 38 (**38/1**, 38/2), 39 (**39/1**, 39/2), 40 (**40/1**, 40/2), 41 (**41/1**, 41/2), 42/1 (**42/3**, 42/4), 43/1 (**43/3**, 43/4), 44 (**44/1**, 44/2), 47 (**47/1**, 47/2), 84/1 (**84/3**, 84/4),

Wydział Architektury i Budownictwa
STAROSTWO POWIATOWE
w PŁOCKU

jednostka ew. 141914_2 Starożreby, obręb ew. – 141914_2.0038 Nowe Starożreby
2 (**2/2**, 2/1), 7 (**7/2**, 7/1), 12 (**12/2**, 12/1), 17 (**17/2**, 17/1), 22(**22/2**, 22/1), 26 (**26/2**, 26/1), 27 (**27/1**, 27/2), 29 (**29/2**, 29/1), 30 (**30/1**, 30/2), 33 (**33/2**, 33/1) 34 (**34/1**, 34/2), 36 (**36/2**, 36/1), 37/1 (**37/7**, 37/8), 37/3 (**37/5**, 37/6), 39 (**39/2**, 39/1), 40 (**40/1**, 40/2), 42 (**42/2**, 42/1), 43 (**43/1**, 43/2), 47/1 (**47/3**, 47/2), 52/1 (**52/3**, 52/2), 56/2 (**56/4**, 56/3), 60/2 (**60/4**, 60/3), 64/2 (**64/4**, 64/3), 68/1 (**68/3**, 68/2), 69 (**69/1**, 69/2), 73 (**73/1**, 73/2), 77/1 (**77/5**, 77/6), 77/2 (**77/3**, 77/4), 80/1 (**80/3**, 80/2) 81/1 (**81/3**, 81/4), 81/2 (**81/5**, 81/6), 84/2 (**84/4**, 84/3), 87 (**87/2**, 87/1), 88 (**88/1**, 88/2), 93, 101 (**101/2**, 101/1),

jednostka ew. 141914_2 Starożreby, obręb ew. – 141914_2.003 Starożreby
65/1, 74 (**74/2**, 74/1), 75 (**75/2**, 75/1), 76/1 (**76/10**, 76/9), 76/3 (**76/12**, 76/11), 76/4 (**76/14**, 76/13), 79/16, 154, 155 (**155/1**, 155/2), 156 (**156/1**, 156/2), 157 (**157/1**, 157/2), 158 (**158/1**, 158/2), 159 (**159/1**, 159/2), 160 (**160/1**, 160/2), 161/1 (**161/3**, 161/4), 161/2 (**161/5**, 161/6), 162 (**162/1**, 162/2), 163 (**163/1**, 163/2), 164/1 (**164/3**, 164/4), 166/2 (**166/4**, 166/5), 166/3 (**166/6**, 166/7), 167/1 (**167/3**, 167/4), 167/2 (**167/5**, 167/6)
(Oznaczenia: przed nawiasem podano numer działki ulegającej podziałowi, w nawiasie numery działek po podziale, pogrubionym drukiem zaznaczono działki przeznaczone pod inwestycję)

4. Zakres i cel opracowania.

Zakresem opracowania jest projekt zagospodarowana działek na terenie gminy Starożreby stanowiących pas drogowy drogi gminnej Nr 291404W oraz częściowe powierzchnie działek przyległych do obecnych działek drogi w ramach nowych projektowanych linii rozgraniczających) o szerokości ok. 10 m.

Celem opracowania jest wykonanie dokumentacji budowy drogi gminnej Nr 291404W Dąbrusk - Starożreby na odcinku od drogi powiatowej Nr 2911W Zagroba – Smolino – Sędek – Kłaki – Drobin do drogi powiatowej Nr 2914W Kłaki – Starożreby – całkowita długość odcinka wynosi około 3500 m.
Roboty będą polegały na wykonaniu robót ziemnych, wykonaniu podbudów z kruszyw naturalnych i łamanych oraz nawierzchni drogi z mieszanek bitumicznych, zjazdów o nawierzchni z mieszanki bitumicznej (zjazdy indywidualne na posesje i na pola) oraz obustronnego pobocza wzmocnionego na projektowanym odcinku. Wzmocnienie istniejącej drogi, przejezdnej przez cały rok dla wszystkich pojazdów, poprzez wykonanie nawierzchni bitumicznej w miejscu istniejącej drogi o nawierzchni gruntowej oraz poprawienie stanu istniejącego odwodnienia, poprawi dojazd do posesji i pól uprawnych, poprawi bezpieczeństwo ruchu pieszych oraz wyeliminuje wzniecanie zapylenia i ograniczy emisję spalin i hałasu.

5. Opis stanu istniejącego.

Obecnie na terenach objętych planowanym przedsięwzięciem znajduje się droga gminna relacji Dąbrusk – Starożreby o nawierzchni gruntowej o szerokości od 3 do 4,5m. Do zabudowań położonych wzdłuż drogi prowadzą gruntowe zjazdy. Droga ta przebiega w znacznej części poza wyznaczonym granicami działek pasem drogowym. Brak jest na terenie objętym projektem infrastruktury w postaci kanalizacji deszczowej, sanitarnej oraz oświetlenia.

Wydział Architektury i Budownictwa
STAROSTWO POWIATOWE
w PŁOCKU
ul. Bielska 59
09-400 Płock

W pasie drogowym znajdują się pojedyncze drzewa i niewielkiej powierzchni lokalne zakrzewienia.

6. Projektowane zagospodarowanie terenu.

Projektowany odcinek drogi gminnej o długości ok. 3500m, przebiega z zachodu (od drogi powiatowej Nr 2911W Zagroba – Drobin) na wschód (do drogi powiatowej Nr 2914W Starożreby – Drobin).

Zaprojektowano drogę klasy D (dojazdowa) i konstrukcji nawierzchni dla kategorii ruchu KR-2 – jednopasowa, dwukierunkowa o szerokości jezdni 5,0m i poboczach wzmocnionych o szerokości do 1m. Przebieg projektowanej trasy zostanie nieznacznie skorygowany w stosunku do osi istniejącej drogi w związku z wykonaniem jezdni o szerokości 5,0m i obustronnych wzmocnionych poboczy oraz uaktualnienie obowiązujących linii rozgraniczających istniejącej drogi.
Na terenie objętym projektem przewiduje się wykonanie nawierzchni o szerokości 5,0 m z mieszanek mineralno asfaltowych o dwustronnym spadku.

Przez pobocza do granicy pasa drogowego wyznaczone zostały zjazdy indywidualne do posesji i na przyległe pola.

Zaprojektowano wloty projektowanej drogi gminnej do dróg powiatowych w miejscowości Dąbrusk i Starożreby promieniami R= 8,00m. Pod wlotami budowanej drogi gminnej do dróg powiatowych wykonane zostaną przepusty umożliwiające przepływ wód opadowych wzdłuż tych dróg.

Zakres robót dotyczących skrzyżowań z drogami powiatowymi Nr 2911W Zagroba – Drobin i Nr 2914W Starożreby – Drobin jest zgodny z uzyskanymi uzgodnieniami z Zarządem Dróg Powiatowych w Płocku znak ZDP.T.430/25/2021 z dnia 04 marca 2021r. Projekt stałej organizacji ruch został zatwierdzony pismem Starosty Płockiego znak KM-III.7123.1.238.2021

Roboty drogowe będą polegały na wykonaniu robót ziemnych, wykonaniu podbudów z kruszyw naturalnych i łamanych oraz nawierzchni drogi z mieszanek bitumicznych, zjazdów o nawierzchni z mieszanki bitumicznej (zjazdy indywidualne na posesje i na pola) oraz obustronnego pobocza wzmocnionego na projektowanym odcinku.

Ze względu na kolizję istniejącego odcinka wodociągu z projektowaną drogą nastąpi jego przebudowa zgodnie z rysunkiem Rys. DS/PZT/ R3. Ze względu na to że projektowana droga będzie, na pewnym odcinku, przebiegała nad istniejącym wodociągiem projektuje się na tym odcinku zmianę trasy wodociągu i wyprowadzenie go poza obręb nawierzchni asfaltowej. Przekładkę odcinka wodociągu projektuje się z rur Ø 160 PE SDR11.
W miejscu w którym wodociąg krzyżuje się z projektowaną drogą na wodociągu zaprojektowano dwudzielną rurę osłonową wystającą z każdej strony 1m po za krawędź jezdni. Na zakończeniach rury osłonowej zaprojektowano manszety uszczelniające. Rura przewodowa wewnątrz rury osłonowej na płozach dystansowych - systemowych.

Na całym odcinku nie został zmieniony lecz tylko uporządkowany sposób odprowadzenia wód opadowych.

Na odcinkach drogi gminnej nr 291404W, gdzie nie projektuje się rowów przydrożnych oraz brak jest istniejących rowów przydrożnych, zaprojektowano sposób odprowadzania wód opadowych lub roztopowych na nieutwardzone infiltracyjne pobocza obustronne o szerokości 2 x 0,75 m oraz pasy zieleni tuż za poboczem o szerokości ok. 2 x ok.1,75 m w granicach projektowanego pasa

Wydział Architektury i Budownictwa
STAROSTWO POWIATOWE
w PŁOCKU
ul. Bielska 59

drogowego ww. drogi. Zgodnie z opinią geotechniczną w obszarze, gdzie nie zaprojektowano rowów przydrożnych, występują piaski charakteryzujące się dobrą przepuszczalnością do głębokości nawet 2,0 m. Ponadto nadmiar wód opadowych (np. przy gwałtownych opadach) z odcinków drogi, gdzie nie zaprojektowano rowów przydrożnych, poprzez projektowane przekroje poprzeczne i podłużne jezdni kierowany będzie do istniejących i projektowanych rowów przydrożnych. Tak zaprojektowany sposób odprowadzania wód opadowych lub roztopowych jest zgodny z obowiązującymi przepisami, nie naruszy przepisów w zakresie ochrony środowiska, gwarantuje zagospodarowanie tych wód w granicach pasa drogowego i nie naruszy interesów osób trzecich.

Kolidujące z budową drogi drzewa i niewielkiej powierzchni lokalne zakrzewienia zastaną usunięte. Wykaz drzew i krzewów do usunięcia znajduje się na rysunku DS/PZT/R2

Zarządca drogi w okresie realizacji inwestycji nie przewiduje nasadzeń kompensacyjnych. Zgodnie z pismem Wójta Gminy Starożreby z dnia 11.08.2022 zobowiązuje się on do nasadzeń młodych drzew po zakończeniu inwestycji.

7. Zestawienie powierzchni poszczególnych części zagospodarowania działek.

Powierzchnia terenu objętego wnioskiem ok. **35000m²**
W tym:
-powierzchnia zabudowy (projektowana nawierzchnia jezdni, pobocza i zjazdy) ok. **23300 m²**

8. Informacje o rodzaju ograniczeń lub zakazów w zabudowie i zagospodarowaniu terenu .

Brak jest ograniczeń lub zakazów w zabudowie i zagospodarowaniu terenu.

9. Dane informujące, czy działka lub teren na którym jest projektowany obiekt budowlany, są wpisane do rejestru zabytków oraz czy podlegają ochronie na podstawie planu zagospodarowania przestrzennego

Przedmiotowa inwestycja nie dotyczy terenu, który podlega ochronie konserwatorskiej na mocy obowiązującej ustawy z dnia 23 lipca 2003r. o ochronie zabytków i opiece nad zabytkami (tekst jednolity Dz.U. z 2014 poz. 1446 z późniejszymi zmianami .

10. Dane określające wpływ eksploatacji górniczej na działki lub teren zamierzenia budowlanego, znajdujące się w granicach terenu górniczego

Inwestycja nie znajduje się na terenie górniczym oraz w strefie zagrożenia osuwaniem się mas ziemnych.

11. Informacja i dane o charakterze i cechach istniejących i przewidywanych zagrożeń dla środowiska oraz higieny i zdrowia użytkowników projektowanych obiektów budowlanych i ich otoczenia

Projektowana inwestycja należy do przedsięwzięć mogących znacząco

Wydział Architektury i Budownictwa
STAROSTWO POWIATOWE
w PŁOCKU
ul. Bielska 59
09-400 Płock

oddziaływać na środowisko oraz przedsięwzięć potencjalnie znacząco oddziaływać na środowisko w rozumieniu przepisów rozporządzenia Rady Ministrów z dnia 9 listopada 2010 w sprawie przedsięwzięć mogących znacząc oddziaływać na

środowisko (Dz. U. z 2010 poz. 213 i 1397). Wobec powyższego podlega obowiązkowi uzyskania decyzji o środowiskowych uwarunkowaniach określonej ustawą z dnia 3 października 2008r. o udostępnieniu informacji o środowisku i jego ochronie, udziale społeczeństwa w ochronie środowiska oraz o ocenach oddziaływania na środowisko (Dz.U. 2008 poz.199 i 1227 z późniejszymi zmianami). Uzyskano Decyzję o środowiskowych uwarunkowaniach zgody na realizacją przedsięwzięcia znak RROŚ.KR.6220.1.2021 z dnia 20.04.2021. Zapisy zawarte w decyzji środowiskowej zostały uwzględnione w projekcie technicznym (zapisy te odnoszą się do sposobu prowadzenia prac budowlanych).

12. Dane dotyczące warunków ochrony przeciwpożarowej

Nie dotyczy projektowanego obiektu

13. Dane wynikające ze specyfiki, charakteru i stopnia skomplikowania obiektu budowlanego lub robót budowlanych

Projektowana inwestycja stanowi obiekt budowlany statycznie wyznaczalny posadowiony bezpośrednio w prostych warunkach gruntowych. Wykonany będzie w technologii tradycyjnej z zastosowaniem standardowych, powszechnie znanych rozwiązań budowlanych.

Projektowany obiekt zaliczono do I kategorii geotechnicznej.

14. Obszar oddziaływania inwestycji.

Obszar oddziaływania inwestycji analizowano na podstawie przepisów:

a) Ustawa z dnia 7 lipca 1994r. Prawo budowlane (Dz. U. z 2021r. poz 2351)
b) Ustawa z dnia 21 marca 1985r. o drogach publicznych (Dz. U. z 2021r. poz. 1376)
c) Rozporządzenie Ministra transportu i Gospodarki Morskiej z dnia 02.marca 1999 r w sprawie warunków technicznych, jakim powinny odpowiadać drogi publiczne i ich usytuowanie (Dz. U. z 2016r. poz.124),
d) Ustawa z dnia 27 kwietnia 2001r. Prawo ochrony środowiska (Dz. U z 2021 poz. 1993),
e) Rozporządzenie Rady Ministrów z 9 listopada 2010r. w sprawie przedsięwzięć mogących znacząco oddziaływać na środowisko (Dz. U. z 2019r. poz. 1839)

Oddziaływanie obiektu w zakresie ochrony interesu osób trzecich:

- zabudowa i zagospodarowanie terenu nie ogranicza dostępu do drogi publicznej dla innych działek
- zabudowa i zagospodarowanie terenu nie ogranicza możliwości korzystania z wody, energii elektrycznej oraz środków łączności dla obiektów zlokalizowanych na innych działkach
- realizacja inwestycji nie zmieni stosunków wodnych na sąsiednich działkach
- wybudowanie obiektu zgodnie z projektem nie będzie skutkować uciążliwościami spowodowanymi przez zakłócenia elektryczne i

promieniowanie

- inwestycja nie spowoduje zanieczyszczenia powietrza, wody i gleby
- wybudowane obiekty nie będą stanowiły źródła ponadnormatywnego hałasu,

nie spowodują również zanieczyszczenia powietrza, wody i gleby.

Wydział Architektury i Budownictwa STAROSTWO POWIATOWE W PŁOCKU ul. Grodzka 6 09-400 Płock

Na podstawie powyższej analizy stwierdzono, że obszar oddziaływania obiektu nie wykracza poza granice działek istniejącego pasa drogowego drogi gminnej Nr 291404 Dąbrusk – Staroźreby oraz częściowych powierzchni działek przyległych do obecnych działek drogi w ramach nowych projektowanych linii rozgraniczających o szerokości 10 m na których jest zlokalizowana inwestycja i do których inwestor będzie posiadał prawo dysponowania.

Obszar oddziaływania obiektu mieści się w całości na działkach, na których został zaprojektowany (nr działek wg pkt-u 3 Opisu – Przedmiot inwestycji).

UWAGA:

Warunki do projektowania, opinie , uzgodnienia, informacje BIOZ umieszczono w tomie III Załączniki

mgr inż. Aleksander Gr[illegible]wicz
Uprawnienia budowlane do projektowania i kierowania robotami budowlanymi bez ograniczeń w specjalności konstrukcyjno-budowlanej
Nr ewid. Wa/220/02

mgr inż. Andrzej Makowski
upr. bud. nr 28/98
do projektowania bez ograniczeń
w specjalności instalacyjnej w zakresie
sieci, instalacji i urządzeń sanitarnych

mgr inż. Anna Szatkowska
upr. bud. nr MAZ/0023/PWOS/09
do projektowania i kierowania robotami budowlanymi bez ograniczeń w specjalności instalacyjnej w zakresie sieci, instalacji i urządzeń cieplnych, wentylacyjnych gazowych, wodociągowych i kanalizacyjnych

O R I E N T A C J A
1 : 25000

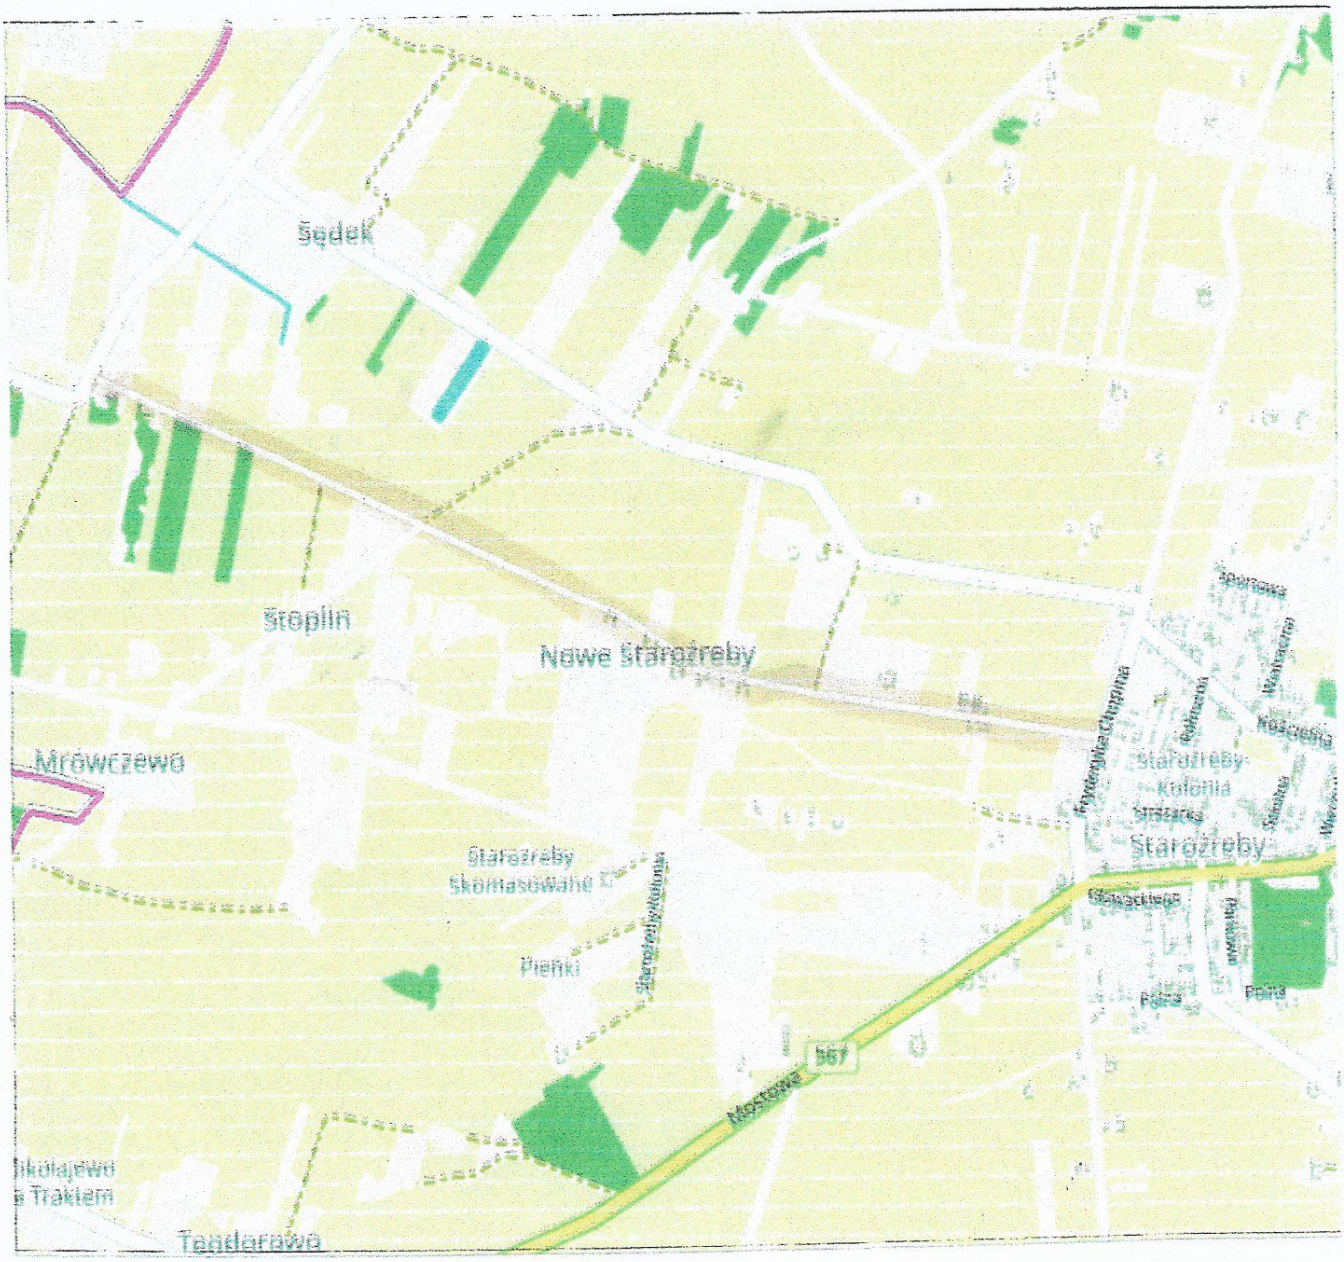

Rys. DS/PB/R1
























Oznaczenia

Istniejące granice i numery działek	79/13
Projektowana granica pasa drogowego	
Projektowana oś drogi	
Projektowana linia pobocza	
Projektowana krawędź nawierzchni bitumicznej	
Ściany przydrożne projektowane	
Projektowany krawężnik wlepiony (ugorski)	
Projektowany ciąg rowerowy	
Projektowana rura ochronna	
Projektowany przepust	
Ściany i dowiązania do wyrobisk	

79/13 — Numery działek po podziale

79/13 — Numery działek po podziale (w granicach projektowanego pasa drogowego)


Wydział Architektury i Budownictwa
STAROSTWO POWIATOWE
ul. Pilska 59
09-400 Płock

Załącznik do legendy rys. DS./PZT/R2 - wykaz drzew kolidujących z budową drogi gminnej Nr 291404W Dąbrusk – Starożreby na terenie gminy Starożreby

L.p.		Obwód pni[cm] mierzony na wysokości 130 cm	Lokalizacja	Strona drogi
1	Lipa	130	pobocze	L
2	Lipa	170	pobocze	L
3	Klon	63	pobocze	L
4	Krzewy	15m²	pobocze	P
5	Brzoza	62	pobocze	P
6	Brzoza	77	pobocze	P
7	Bez	10m²	pobocze	P
8	Brzoza	75	pobocze	P
9	Brzoza	80	pobocze	P
10	Brzoza	77	pobocze	P
11	Brzoza	63	jezdnia	L
12	Brzoza	60	jezdnia	L
13	Brzoza	60	pobocze	L
14	Brzoza	62	pobocze	L
15	Brzoza	72	pobocze	P
16	Krzewy	15m²	pobocze	L
17	Brzoza	63	jezdnia	L
18	Brzoza	72	jezdnia	L
19	Brzoza	75	jezdnia	L
20	Brzoza	60	jezdnia	L
21	Brzoza	63	jezdnia	L
22	Brzoza	70	jezdnia	L
23	Brzoza	77	jezdnia	L
24	Brzoza	62	jezdnia	L
25	Brzoza	60	jezdnia	L
26	Brzoza	60	jezdnia	L
27	Sumac octowiec	55	pobocze	P
28	Topola osika	80	jezdnia	L
29	Brzoza	65	pobocze	L
30	Krzewy	70m²	jezdnia	P
31	Jarząb	55	pobocze	P
32	Jarząb	55	pobocze	P
33	Krzewy	240m²	pobocze	P
34	Klon	68	pobocze	L
35	Lipa	70	pobocze	P
36	Lipa	65	pobocze	P
37	Wierzba	105	pobocze	L

Wydział Architektury i Budownictwa
STAROSTWO POWIATOWE
w PŁOCKU
ul. Bielska 59
09-400 Płock

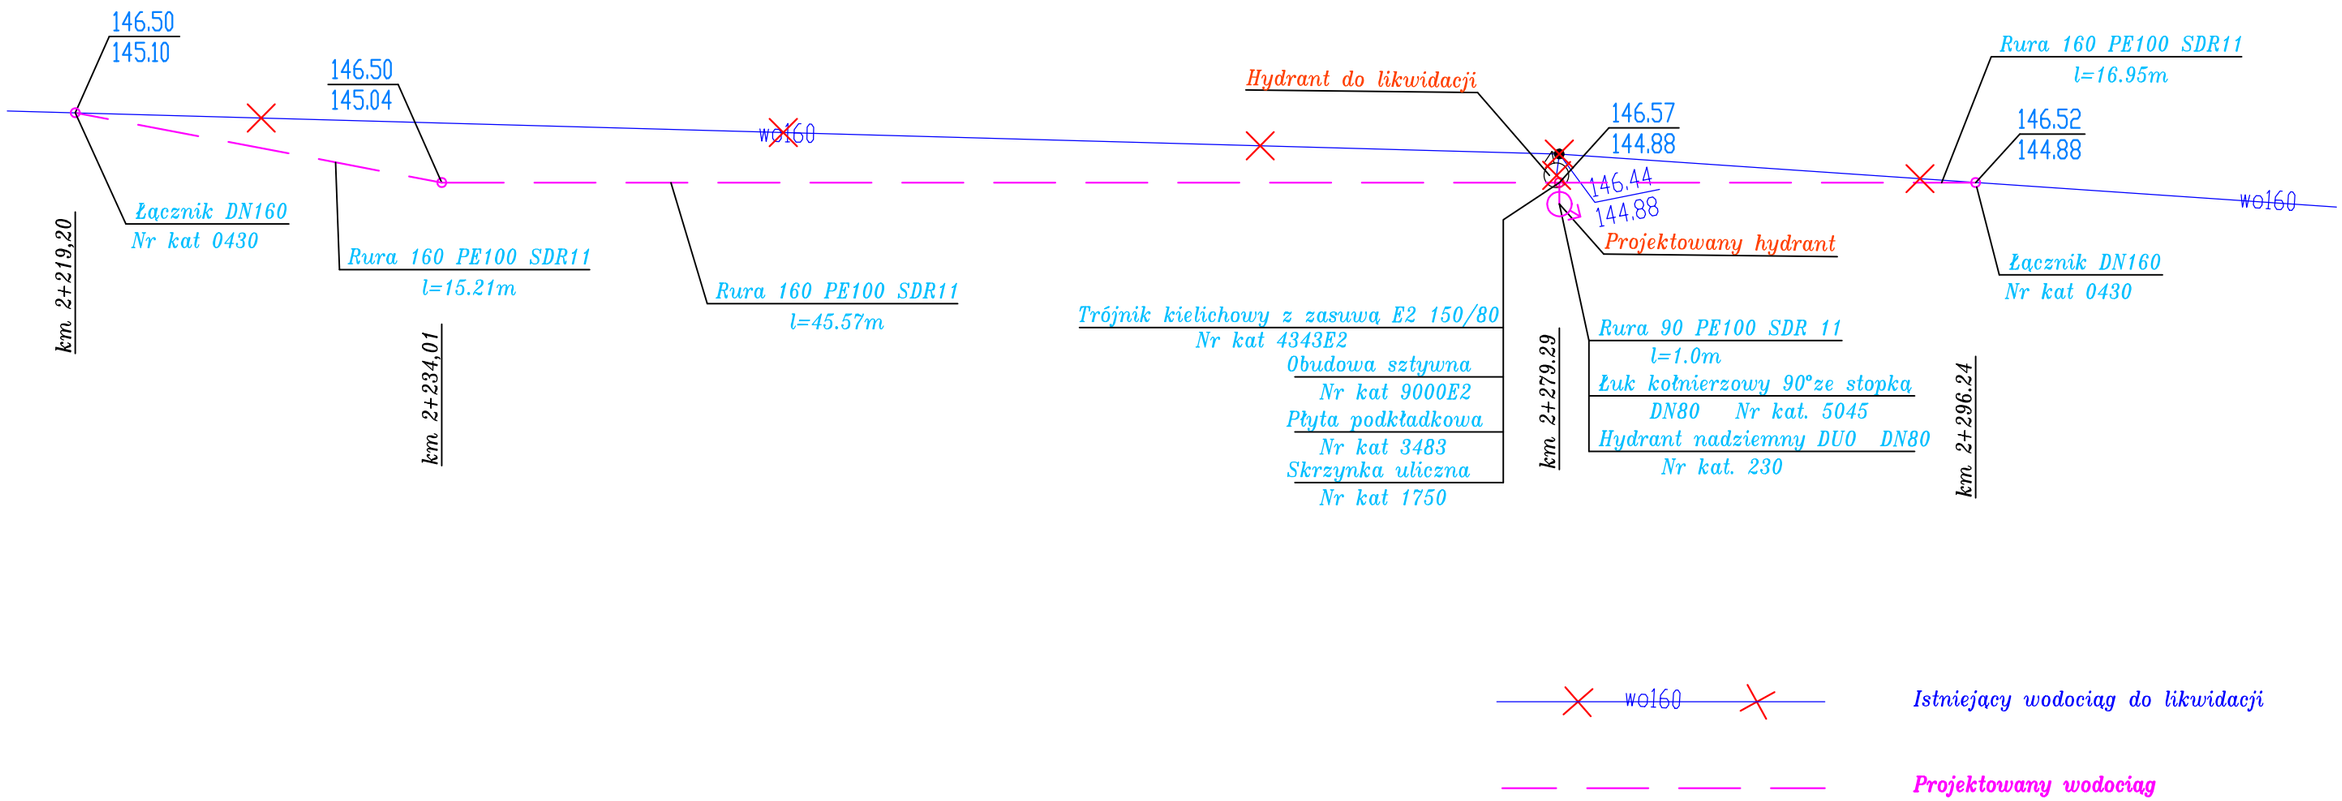

warunki uzgodniono
Starorzeby 17.12.2021

PREZES ZARZĄDU
mgr inż. Arkadiusz Mękarski

Inwestor:	WÓJT GMINY STAROŹREBY 09–440 STAROŹREBY ul. PŁOCKA 18			
Tytuł projektu	BUDOWA DROGI GMINNEJ NR 291409W DĄBRUSK – STAROŹREBY NA ODCINKU OD km 0+002,34 DO km 3+504,76 NA TERENIE GMINY STAROŹREBY			
Tytuł rysunku	PRZEBUDOWA ODCINKA SIECI WODOCIĄGOWEJ km2+219.20–2+296.24			
	Nazwisko	Specjalność	Nr upr.	Podpis
Projektował	mgr inż.Alndrzej Makowski	instalacyjna	28/98	Podpis
Sprawdził	mgr inż. Anna Szatkowska	instalacyjna	MAZ/0223/PWOS/09	
Opracował				

PRACOWNIA PROJEKTOWA
PROFIL
IZABELA FRĄCKIEWICZ
09-402 Płock ul. J.Kwiatka 36 lok.11
tel. 693 137 985 tel./fax. 24 365 66 11

Nr projektu: DS–01/2021	Nr rysunku: DS/PZT/R 3
Data: 08.2022	
Branża:	Nr strony:
Skala: 1 : 250	

III. OŚWIADCZENIA I UPRAWNIENIA PROJEKTANTA I SPRAWDZAJĄCRGO

Aleksander Gryckiewicz
09-400 Płock
ul. Dobrzyńska 17A m 16

OŚWIADCZENIE

Na podstawie art. 20 ust.4 ustawy z dnia 7 lipca 1994r Prawo Budowlane (Dz. U .z 2021roku poz.2351 z późniejszymi zmianami), składam niniejsze oświadczenie , jako projektant projektu budowlanego inwestycji pod nazwą:

„ BUDOWA DROGI GMINNEJ NR 291404W DĄBRUSK – STAROŹREBY NA TERENIE GMINY STAROŻREBY ".

zlokalizowanego na działkach o numerach ewidencyjnych gruntu :
61/4 , 62/4, 63/4 145/1, 145/3 , 146/1 , 147/1 , 151/1, 153/1, 153/2,
jednostka ew. 141914_2 Starożreby, obręb ew. – 141914_2.0009 Dąbrusk

5/4 , 6/2 , 7/2 , 8/9 , 8/7 , 8/5 , 9/4 , 9/6 , 10/7, 11/9, 13/4, 13/6, 14/2,
15/2, 16/8, 16/6, 17/2, 19/2, 20/2, 21/2, 22/2, 23/2, 24/2, 27/2, 28/2, 29/2 30,
31/9, 31/5, 31/7, 32/1, 33/1, 34/1, 35/9, 35/5, 35/7, 36/1, 37/3, 37/5, 38/1,
39/1, 40/1, 41/1, 42/3, 43/3, 44/1, 47/1, 84/3,
jednostka ew. 141914_2 Starożreby, obręb ew. – 141914_2.0039 Stoplin

2/2 , 7/2, 12/2, 17/2, 22/2, 26/2, 27/1, 29/2, 30/1, 33/2, 34/1, 36/2, 37/7, 37/5,
39/2, 40/1, 42/2, 43/1, 47/3, 52/3, 56/4, 60/4, 64/4, 68/3, 69/1, 73/1, 77/5, 77/3,
80/3, 81/3, 81/5 , 84/4, 87/2, 88/1, 93, 101/2 ,
jednostka ew. 141914_2 Starożreby, obręb ew. – 141914_2.0038 Nowe Starożreby

65/1, 74/2, 75/2, 76/10, 76/12, 76/14, 154, 155/1, 156/1, 157/1, 158/1, 159/1,
160/1, 161/3, 161/5, 162/1, 163/1, 164/3,
166/4, 166/6, 167/3, 167/5
jednostka ew. 141914_2 Starożreby, obręb ew. – 141914_2.0036 Starożreby

o sporządzeniu projektu budowlanego, zgodnie z obowiązującymi przepisami oraz zasadami wiedzy technicznej. Projekt budowlany został sporządzony na podstawie posiadanych uprawnień w specjalności : **konstrukcyjno-budowlanej Nr upr. Wa-220/02**

mgr inż. Aleksander Gryckiewicz
Uprawnienia budowlane do projektowania i kierowania robotami budowlanymi bez ograniczeń w specjalności konstrukcyjno-budowlanej
Nr ewid. Wa-220/02

.....

Do przedmiotowego projektu budowlanego została, zgodnie z art. 20 ust.1 pkt 1b, sporządzona informacja dotycząca bezpieczeństwa i ochrony zdrowia ze względu na specyfikę projektowanego obiektu budowlanego, uwzględniona **w planie bezpieczeństwa i ochrony zdrowia** zgodnie z art. 21a ust.1 ustawy – Prawo budowlane (Dz. U .z 2021 roku poz.2351 z późniejszymi zmianami) spełniająca wymagania „Rozporządzenia w sprawie informacji dotyczącej bezpieczeństwa i ochrony zdrowia oraz planu bezpieczeństwa i ochrony zdrowia" Ministra Infrastruktury z dnia 23 czerwca 2003 roku (Dz.U. Nr 120, poz.1126 z 2003r.).

mgr inż. Aleksander Gryckiewicz
Uprawnienia budowlane do projektowania i kierowania robotami budowlanymi bez ograniczeń w specjalności konstrukcyjno-budowlanej
Nr ewid. Wa-220/02

.....

Warszawa, dnia 04 grudnia 2002 r.

WOJEWODA MAZOWIECKI

Nr ewid.uprawnień: Wa-220/02

DECYZJA Nr 254 /U/02

Na podstawie art. 13 i 14 ustawy z dnia 7 lipca 1994 r. Prawo budowlane /Dz.U. Nr 89 z 1994 r. poz.414 z późn.zmianami/ oraz § 9 rozporządzenia Ministra Gospodarki Przestrzennej i Budownictwa z dnia 30 grudnia 1994 r. w sprawie samodzielnych funkcji technicznych w budownictwie /Dz.U. Nr 8 z 1995 r. poz.38/, w związku z art. 104 § 1 i 2 Kpa, po rozpatrzeniu wniosku Pana Aleksandra Grzegorza Gryckiewicza na podstawie dokumentów stwierdzających wymagane wykształcenie /dyplom Politechniki Warszawskiej – Wydział Budownictwa i Maszyn Rolniczych na kierunku Budownictwo w zakresie konstrukcji budowlanych i inżynierskich/ i praktykę zawodową oraz na podstawie pozytywnej oceny z egzaminu na uprawnienia budowlane złożonego przed Komisją egzaminacyjną –

N A D A J Ę

Panu magistrowi inżynierowi
Aleksandrowi Grzegorzowi Gryckiewiczowi
ur. dnia 24 marca 1971 r. w Kędzierzynie

UPRAWNIENIA BUDOWLANE DO PROJEKTOWANIA I KIEROWANIA ROBOTAMI BUDOWLANYMI BEZ OGRANICZEŃ W SPECJALNOŚCI KONSTRUKCYJNO-BUDOWLANEJ

Zgodnie z § 4 ust. 2 rozporządzenia Ministra Gospodarki Przestrzennej i Budownictwa z dnia 30 grudnia 1994 r. niniejsze uprawnienia budowlane stanowią również podstawę do sprawdzania projektów budowlanych w specjalności objętej tymi uprawnieniami.

UZASADNIENIE

W związku z potwierdzeniem przez Komisję egzaminacyjną, powołaną przez Wojewodę Mazowieckiego Zarządzeniem Nr 111 z dnia 03 czerwca 2002 r. i zmieniającym je Zarządzeniem Nr 185A z dnia 09.09.2002 r., posiadania przez Pana Aleksandra Grzegorza Gryckiewicza wymaganego prawem wykształcenia oraz praktyki zawodowej koniecznej do uzyskania uprawnień budowlanych w powyższej specjalności i po uzyskaniu pozytywnego wyniku z egzaminu na uprawnienia budowlane – orzeczono jak w sentencji.

Od niniejszej decyzji przysługuje odwołanie do Głównego Inspektora Nadzoru Budowlanego w terminie 14 dni od daty otrzymania decyzji za pośrednictwem Wojewody Mazowieckiego.

MAZOWIECKI URZĄD WOJEWÓDZKI w Warszawie

Z up. WOJEWODY MAZOWIECKIEGO
mgr inż. arch. Witold Kuczyński
p.o. Zastępcy Dyrektora Wydziału
Rozwoju Regionalnego i Architektury
i Zagospodarowania Przestrzennego

ZA ZGODNOŚĆ
Z ORYGINAŁEM

POLSKA
IZBA
INŻYNIERÓW
BUDOWNICTWA

Zaświadczenie

o numerze weryfikacyjnym:

MAZ-ZNQ-41S-FE3 *

Pan ALEKSANDER GRZEGORZ GRYCKIEWICZ o numerze ewidencyjnym MAZ/BO/7139/03
adres zamieszkania ul. DOBRZYŃSKA 17A m.16, 09-400 Płock
jest członkiem Mazowieckiej Okręgowej Izby Inżynierów Budownictwa i posiada wymagane ubezpieczenie od odpowiedzialności cywilnej.
Niniejsze zaświadczenie jest ważne od 2022-06-01 do 2023-05-31.

Zaświadczenie zostało wygenerowane elektronicznie i opatrzone bezpiecznym podpisem elektronicznym weryfikowanym przy pomocy ważnego kwalifikowanego certyfikatu w dniu 2022-06-08 roku przez:

Roman Lulis, Przewodniczący Rady Mazowieckiej Okręgowej Izby Inżynierów Budownictwa.

Zgodnie z art. 78^1 K.c.
§ 1. Do zachowania elektronicznej formy czynności prawnej wystarcza złożenie oświadczenia woli w postaci elektronicznej i opatrzenie go kwalifikowanym podpisem elektronicznym.
§ 2. Oświadczenie woli złożone w formie elektronicznej jest równoważne z oświadczeniem woli złożonym w formie pisemnej.

* Weryfikację poprawności danych w niniejszym zaświadczeniu można sprawdzić za pomocą numeru weryfikacyjnego zaświadczenia na stronie Polskiej Izby Inżynierów Budownictwa www.piib.org.pl lub kontaktując się z biurem właściwej Okręgowej Izby Inżynierów Budownictwa.

ZA ZGODNOŚĆ
Z ORYGINAŁEM

Andrzej Makowski
09-520 ŁACK
ul. Polna 28

OŚWIADCZENIE

Na podstawie art. 20 ust.4 ustawy z dnia 7 lipca 1994r Prawo Budowlane (Dz. U .z 2021roku poz.2351 z późniejszymi zmianami), składam niniejsze oświadczenie , jako projektant projektu budowlanego inwestycji pod nazwą:

„ BUDOWA DROGI GMINNEJ NR 291404W DĄBRUSK – STAROŹREBY NA ODCINKU OD KM 0+002,34 DO KM 3+504,76 Z PRZEBUDOWĄ ODCINKA SIECI WODOCIĄGOWEJ NA TERENIE GMINY STAROŻREBY ".

zlokalizowanego na działkach o numerach ewidencyjnych gruntu :
61/4 , 62/4, 63/4 145/1, 145/3 , 146/1 , 147/1 , 151/1, 153/1, 153/2,
jednostka ew. 141914_2 Starożreby, obręb ew. – 141914_2.0009 Dąbrusk

5/4 , 6/2 , 7/2 , 8/9 , 8/7 , 8/5 , 9/4 , 9/6 , 10/7, 11/9, 13/4, 13/6, 14/2,
15/2, 16/8, 16/6, 17/2, 19/2, 20/2, 21/2, 22/2, 23/2, 24/2, 27/2, 28/2, 29/2 30,
31/9, 31/5, 31/7, 32/1, 33/1, 34/1, 35/9, 35/5, 35/7, 36/1, 37/3, 37/5, 38/1,
39/1, 40/1, 41/1, 42/3, 43/3, 44/1, 47/1, 84/3,
jednostka ew. 141914_2 Starożreby, obręb ew. – 141914_2.0039 Stoplin

2/2 , 7/2, 12/2, 17/2, 22/2, 26/2, 27/1, 29/2, 30/1, 33/2, 34/1, 36/2, 37/7, 37/5,
39/2, 40/1, 42/2, 43/1, 47/3, 52/3, 56/4, 60/4, 64/4, 68/3, 69/1, 73/1, 77/5, 77/3,
80/3, 81/3, 81/5 , 84/4, 87/2, 88/1, 93, 101/2 ,
jednostka ew. 141914_2 Starożreby, obręb ew. – 141914_2.0038 Nowe Starożreby

65/1, 74/2, 75/2, 76/10, 76/12, 76/14, 154, 155/1, 156/1, 157/1, 158/1, 159/1,
160/1, 161/3, 161/5, 162/1, 163/1, 164/3,
166/4, 166/6, 167/3, 167/5
jednostka ew. 141914_2 Starożreby, obręb ew. – 141914_2.0036 Starożreby

o sporządzeniu projektu budowlanego, zgodnie z obowiązującymi przepisami oraz zasadami wiedzy technicznej. Projekt budowlany został sporządzony na podstawie posiadanych uprawnień w specjalności **: instalacyjnej Nr upr. 28/98**

mgr inż. Andrzej Makowski
upr. bud. nr 28/98
do projektowania bez ograniczeń
w specjalności instalacyjnej w zakresie
sieci, instalacji i urządzeń sanitarnych

[illegible]
ul. [illegible] 15
09-402 Płock

Płock 1998 grudzień 02

Nr.ewid. 28/98

D E C Y Z J A

Na podstawie art.104 § 1 Ustawy z dn. 14.06.1960 r. Kodeks postępowania administracyjnego /jednolity tekst Dz.U.Nr.9, poz.26 z 28.03.1980 r. – z późn.zm./ oraz art.13 ust.1 pkt.1, art.14 ust.1 pkt.4 Ustawy z dn. 7 lipca 1994 r. Prawo budowlane /Dz.U.Nr.89,poz.414/, i §4 ust.2 rozporządzenia Ministra Gospodarki Przestrzennej i Budownictwa z dn. 30 grudnia 1994 r. w sprawie samodzielnych funkcji technicznych w budownictwie.
/Dz.U.Nr.8,poz.38 z 1995 r./.

Pan ANDRZEJ KRZYSZTOF MAKOWSKI
magister inżynier urządzeń sanitarnych
urodz. dn.12 maja 1967 r. w Gąbinie

o t r z y m u j e

uprawnienia budowlane do projektowania bez ograniczeń w specjalności instalacyjnej w zakresie sieci, instalacji i urządzeń: wodociągowych i kanalizacyjnych, cieplnych, wentylacyjnych i gazowych.

U z a s a d n i e n i e

Komisja ustaliła, że Pan mgr inż Andrzej Makowski ukończył Politechnikę Warszawską na kierunku inżynieria środowiska w zakresie urządzeń sanitarnych,oraz udokumentował wymaganą przepisami praktykę zawodową ,a więc spełnił warunki w zakresie przygotowania zawodowego oraz złożył z wynikiem pozytywnym egzamin testowy i ustny na uprawnienia budowlane w specjalności instalacyjnej w zakresie sieci, instalacji i urządzeń: wodociągowych i kanalizacyjnych, cieplnych, wentylacyjnych i gazowych bez ograniczeń.

W związku z powyższym orzeczono jak w sentencji.

Od niniejszej decyzji służy stronie odwołanie do Głównego Inspektora Nadzoru Budowlanego w Warszawie, za pośrednictwem Wojewody Płockiego, w terminie 14 dni od jej otrzymania.

Z up. WOJEWODY

Otrzymują: 1.Pan Andrzej Makowski
09–400 Płock ul.Bielska 40/12
2. Główny Inspektor Nadzoru Budowlanego
Warszawa, ul. Krucza 38/42
3. GP.III–4. a/a

Za zgodność z oryginałem

ZA ZGODNOŚĆ
Z ORYGINAŁEM

POLSKA
IZBA
INŻYNIERÓW
BUDOWNICTWA

Zaświadczenie

o numerze weryfikacyjnym:

MAZ-1GA-J1A-NKX *

Pan ANDRZEJ MAKOWSKI o numerze ewidencyjnym MAZ/IS/7845/01

adres zamieszkania POLNA 28, 09-520 ŁĄCK

jest członkiem Mazowieckiej Okręgowej Izby Inżynierów Budownictwa i posiada wymagane ubezpieczenie od odpowiedzialności cywilnej.

Niniejsze zaświadczenie jest ważne od 2022-01-01 do 2022-12-31.

Zaświadczenie zostało wygenerowane elektronicznie i opatrzone bezpiecznym podpisem elektronicznym weryfikowanym przy pomocy ważnego kwalifikowanego certyfikatu w dniu 2021-12-28 roku przez:

Roman Lulis, Przewodniczący Rady Mazowieckiej Okręgowej Izby Inżynierów Budownictwa.

(zgodnie art. 5 ust 2 ustawy z dnia 18 września 2001 r. o podpisie elektronicznym (Dz. U. 2001 Nr 130 poz. 1450) dane w postaci elektronicznej opatrzone bezpiecznym podpisem elektronicznym weryfikowanym przy pomocy ważnego kwalifikowanego certyfikatu są równoważne pod względem skutków prawnych dokumentom opatrzonym podpisami własnoręcznymi.)

* Weryfikację poprawności danych w niniejszym zaświadczeniu można sprawdzić za pomocą numeru weryfikacyjnego zaświadczenia na stronie Polskiej Izby Inżynierów Budownictwa www.piib.org.pl lub kontaktując się z biurem właściwej Okręgowej Izby Inżynierów Budownictwa.

ZA ZGODNOŚĆ
Z ORYGINAŁEM

Anna Szatkowska
09-400 Płock
ul. Kazimierza Wielkiego 8A m 3

OŚWIADCZENIE

Na podstawie art. 20 ust.4 ustawy z dnia 7 lipca 1994r Prawo Budowlane (Dz. U .z 2021roku poz.2351 z późniejszymi zmianami), składam niniejsze oświadczenie , jako projektant projektu budowlanego inwestycji pod nazwą:

„ BUDOWA DROGI GMINNEJ NR 291404W DĄBRUSK – STAROŹREBY NA ODCINKU OD KM 0+002,34 DO KM 3+504,76 Z PRZEBUDOWĄ ODCINKA SIECI WODOCIĄGOWEJ NA TERENIE GMINY STAROŻREBY ".

zlokalizowanego na działkach o numerach ewidencyjnych gruntu :

61/4 , 62/4, 63/4 145/1, 145/3 , 146/1 , 147/1 , 151/1, 153/1, 153/2,
jednostka ew. 141914_2 Staroźreby, obręb ew. – 141914_2.0009 Dąbrusk

5/4 , 6/2 , 7/2 , 8/9 , 8/7 , 8/5 , 9/4 , 9/6 , 10/7, 11/9, 13/4, 13/6, 14/2,
15/2, 16/8, 16/6, 17/2, 19/2, 20/2, 21/2, 22/2, 23/2, 24/2, 27/2, 28/2, 29/2 30, 31/9,
31/5, 31/7, 32/1, 33/1, 34/1, 35/9, 35/5, 35/7, 36/1, 37/3, 37/5, 38/1,
39/1, 40/1, 41/1, 42/3, 43/3, 44/1, 47/1, 84/3,
jednostka ew. 141914_2 Staroźreby, obręb ew. – 141914_2.0039 Stoplin

2/2 , 7/2, 12/2, 17/2, 22/2, 26/2, 27/1, 29/2, 30/1, 33/2, 34/1, 36/2, 37/7, 37/5,
39/2, 40/1, 42/2, 43/1, 47/3, 52/3, 56/4, 60/4, 64/4, 68/3, 69/1, 73/1, 77/5, 77/3,
80/3, 81/3, 81/5 , 84/4, 87/2, 88/1, 93, 101/2 ,
jednostka ew. 141914_2 Staroźreby, obręb ew. – 141914_2.0038 Nowe Staroźreby

65/1, 74/2, 75/2, 76/10, 76/12, 76/14, 154, 155/1, 156/1, 157/1, 158/1, 159/1, 160/1,
161/3, 161/5, 162/1, 163/1, 164/3,
166/4, 166/6, 167/3, 167/5
jednostka ew. 141914_2 Staroźreby, obręb ew. – 141914_2.0036 Staroźreby

o sprawdzeniu projektu budowlanego, zgodnie z obowiązującymi przepisami oraz zasadami wiedzy technicznej. Projekt budowlany został sprawdzony na podstawie posiadanych uprawnień w specjalności **: instalacyjnej Nr upr. MAZ/0223/PWOS/09**

mgr inż. Anna Szatkowska
upr. bud. nr MAZ/0223/PWOS/09
do projektowania i kierowania robotami budowlanymi
bez ograniczeń w specjalności instalacyjnej w zakresie
sieci, instalacji i urządzeń cieplnych, wentylacyjnych
gazowych, wodociągowych i kanalizacyjnych

.....

MAZOWIECKA OKRĘGOWA IZBA INŻYNIERÓW BUDOWNICTWA

sygn. akt MAŻ/7131-7132/ 59 /09 /S

Warszawa, dnia 25 czerwca 2009 r.

DECYZJA

Na podstawie art. 11 ust. 1 i art. 24 ust. 3 pkt 2 ustawy z dnia 15 grudnia 2000 r. o samorządach zawodowych architektów, inżynierów budownictwa oraz urbanistów (Dz.U. z 2001 r. Nr 5 poz. 42 z późn. zm.), art. 12 ust. 1 pkt 1-5, ust. 3, art. 13 ust. 1, 3 i 4, art. 14 ust. 1 pkt 4 ustawy z dnia 7 lipca 1994 r. – Prawo budowlane (tekst jedn.: Dz.U. z 2006 r. Nr 156 poz. 1118 z późn. zm.) oraz § 11 ust. 1 pkt 1, § 15, § 23 ust. 1 rozporządzenia Ministra Transportu i Budownictwa z dnia 28 kwietnia 2006 r. w sprawie samodzielnych funkcji technicznych w budownictwie (Dz.U. Nr 83 poz. 578 v), **Okręgowa Komisja Kwalifikacyjna Mazowieckiej Okręgowej Izby Inżynierów Budownictwa stwierdza, że:**

Pani Anna Dorota Szatkowska
magister inżynier
urodzona dnia 17 czerwca 1972 roku w m. Kwidzyn, córka Andrzeja

uzyskała

UPRAWNIENIA BUDOWLANE
nr MAŻ/0223/PWOS/09

do projektowania i kierowania robotami budowlanymi bez ograniczeń w specjalności instalacyjnej w zakresie sieci, instalacji i urządzeń cieplnych, wentylacyjnych, gazowych, wodociągowych i kanalizacyjnych

UZASADNIENIE

W związku z uwzględnieniem w całości żądania strony, na podstawie art. 107 § 4 Kodeksu postępowania administracyjnego odstępuje się od uzasadniania decyzji.
Szczegółowy zakres nadanych uprawnień został opisany na odwrocie niniejszej decyzji.

POUCZENIE

1. Zgodnie z art. 12 ust. 7 ustawy – Prawo budowlane, podstawę do wykonywania samodzielnych funkcji technicznych w budownictwie stanowi wpis do centralnego rejestru, prowadzonego przez Głównego Inspektora Nadzoru Budowlanego oraz wpis na listę członków właściwej izby samorządu zawodowego.
2. Od niniejszej decyzji służy odwołanie do Krajowej Komisji Kwalifikacyjnej Polskiej Izby Inżynierów Budownictwa w Warszawie za pośrednictwem Okręgowej Komisji Kwalifikacyjnej Mazowieckiej Okręgowej Izby Inżynierów Budownictwa w Warszawie, w terminie 14 dni od dnia jej doręczenia.

Skład Orzekający

1/ mgr inż. Krzysztof Latowżek .....
2/ mgr inż. Irena Churska .....
3/ mgr inż. Krzysztof Booss .....

ZA ZGODNOŚĆ
Z ORYGINAŁEM

POLSKA
IZBA
INŻYNIERÓW
BUDOWNICTWA

Zaświadczenie

o numerze weryfikacyjnym:
MAZ-175-BSC-HQV *

Pani ANNA DOROTA SZATKOWSKA o numerze ewidencyjnym MAZ/IS/0649/09
adres zamieszkania ul. KAZIMIERZA WIELKIEGO 8 A m.3, 09-400 PŁOCK
jest członkiem Mazowieckiej Okręgowej Izby Inżynierów Budownictwa i posiada wymagane ubezpieczenie od odpowiedzialności cywilnej.
Niniejsze zaświadczenie jest ważne od 2022-08-01 do 2023-07-31.

Zaświadczenie zostało wygenerowane elektronicznie i opatrzone bezpiecznym podpisem elektronicznym weryfikowanym przy pomocy ważnego kwalifikowanego certyfikatu w dniu 2022-07-21 roku przez:

Roman Lulis, Przewodniczący Rady Mazowieckiej Okręgowej Izby Inżynierów Budownictwa.

Zgodnie z art. 78[1] K.c.
§ 1. Do zachowania elektronicznej formy czynności prawnej wystarcza złożenie oświadczenia woli w postaci elektronicznej i opatrzenie go kwalifikowanym podpisem elektronicznym.
§ 2. Oświadczenie woli złożone w formie elektronicznej jest równoważne z oświadczeniem woli złożonym w formie pisemnej.

* Weryfikację poprawności danych w niniejszym zaświadczeniu można sprawdzić za pomocą numeru weryfikacyjnego zaświadczenia na stronie Polskiej Izby Inżynierów Budownictwa www.piib.org.pl lub kontaktując się z biurem właściwej Okręgowej Izby Inżynierów Budownictwa.

ZA ZGODNOŚĆ
Z ORYGINAŁEM