


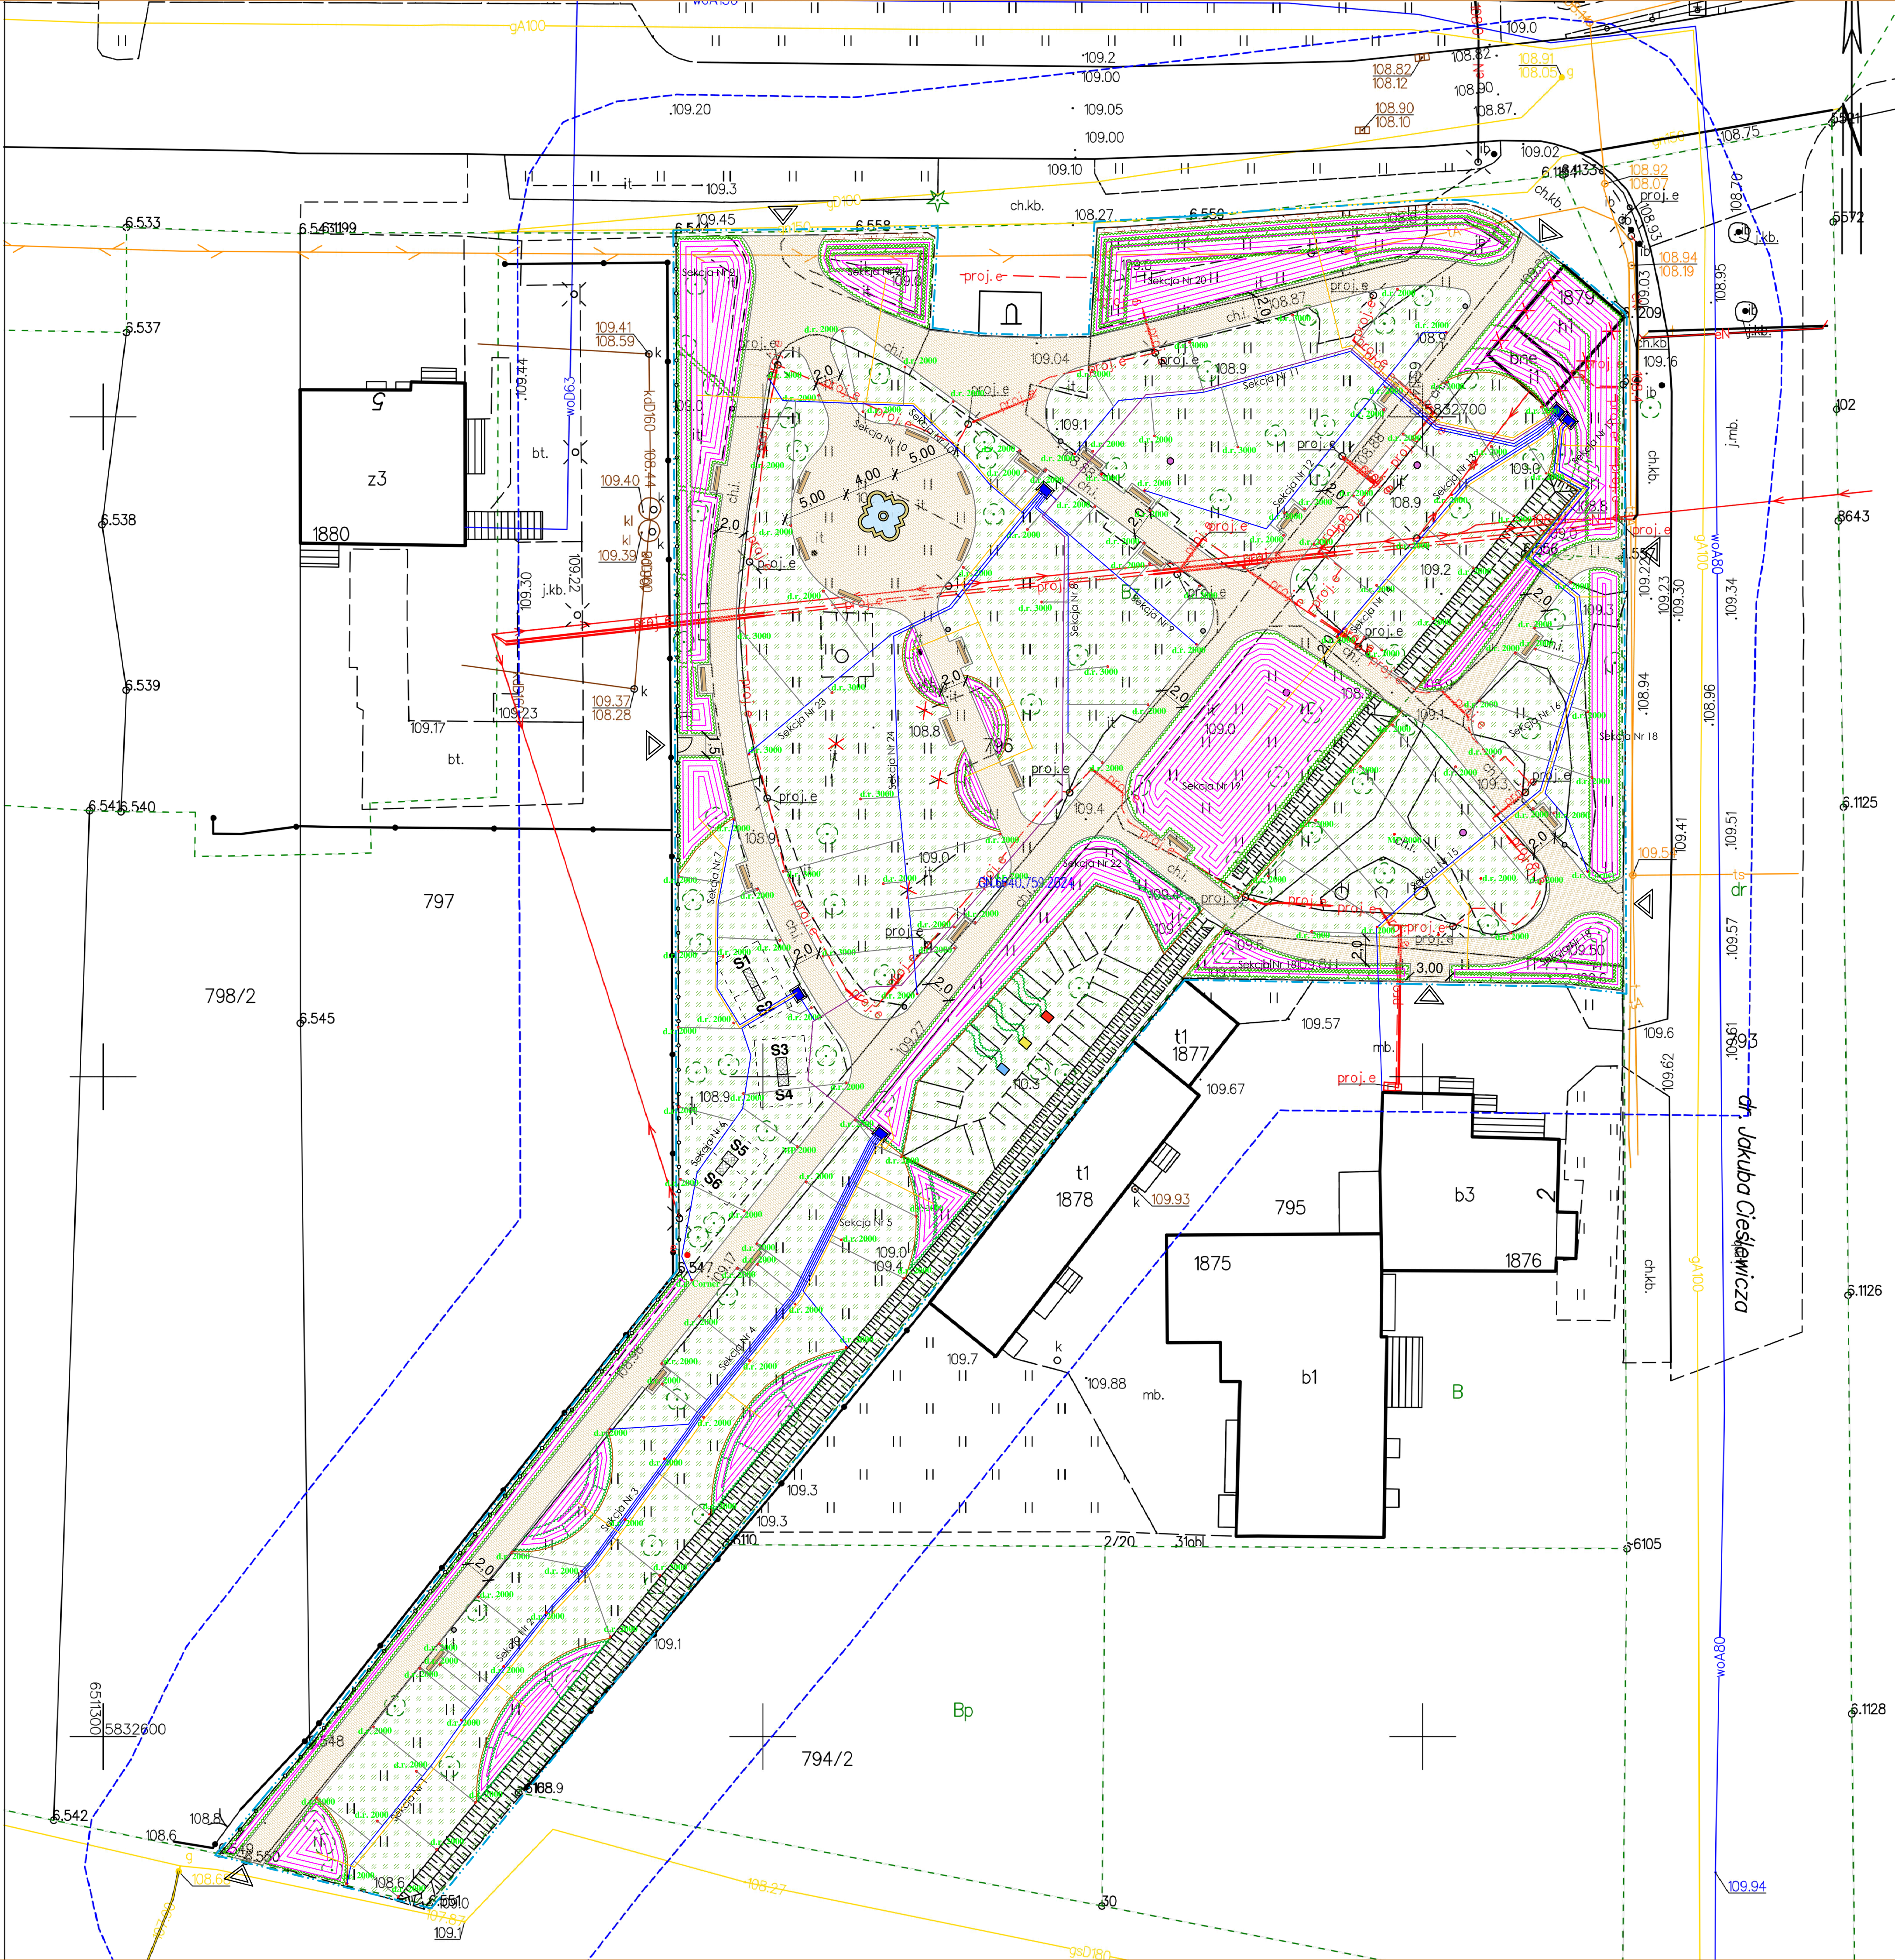

OZNACZENIA GRAFICZNE	
	granica opracowania
	wejście na teren objęty opracowaniem
	projektowane trawniki
	projektowana zielen dekoracyjna
	projektowany teren utwardzony - kostka betonowa
	projektowane obrzeże betonowe
	projektowane obrzeże betonowe najazdowe
	projektowana opaska z grys
	projektowane obrzeże rabat z eko-bordu
	istniejące drzewa liściaste
	projektowane ogrodzenie
	projektowana furka
	budynki przeznaczone do rozbiórki (wg odrębnego opracowania)
	sporty sportowe przeznaczone do demontażu i przeniesienia w inne miejsca

MAŁA ARCHITEKTURA	
	projektowana fontanna
	projektowane ławki
	projektowane kosze na śmieci
	projektowane podwórka dla ptaków
	instalacja "Rzeka kwiatów"

SIŁOWNIA - URZĄDZENIA SPORTOWE	
S1	orbitrek
S2	prasa nożna
S3	wyciąg górny
S4	wyciskanie siedząc
S5	drabinka
S6	twister
---	minimalna strefa bezpieczeństwa

SIŁOWNIA - URZĄDZENIA SPORTOWE	
S1	orbitrek
S2	prasa nożna
S3	wyciąg górny
S4	wyciskanie siedząc
S5	drabinka
S6	twister
---	minimalna strefa bezpieczeństwa

SYSTEM NAWADNIANIA	
	studzienka JUMBO
	linia kropłująca
	rury 32 mm
	rury 25 mm
	rury 40 mm
	rury 20 mm
	zrąszacze

UWAGA:
Stosować się do wytycznych producenta systemu nawadniania.

Oświadczam, że niniejszy projekt został wykonany na cyfrowej kopii oryginalnej mapy geodezyjnej sporządzonej do celów projektowych	ZA ZGODNOŚĆ Z ORYGINAŁEM 26.06.2024 r.
--	---

REWITALIZACJA PARKU MIEJSKIEGO W STRZELNIE	
Inwestor:	Gmina Strzelno ul. Ciesławicza 2, 88-320 Strzelno
Lokalizacja:	ul. Ciesławicza, ul. Kolejowa, 88-320 Strzelno działka ewid. nr 795/1796, obręb Strzelno, gm. Strzelno
Tytuł rysunku:	Schemat systemu nawadniania
Projektant:	Nr rys.: 14 Data: 26.06.2024
Podpis projektanta:	