


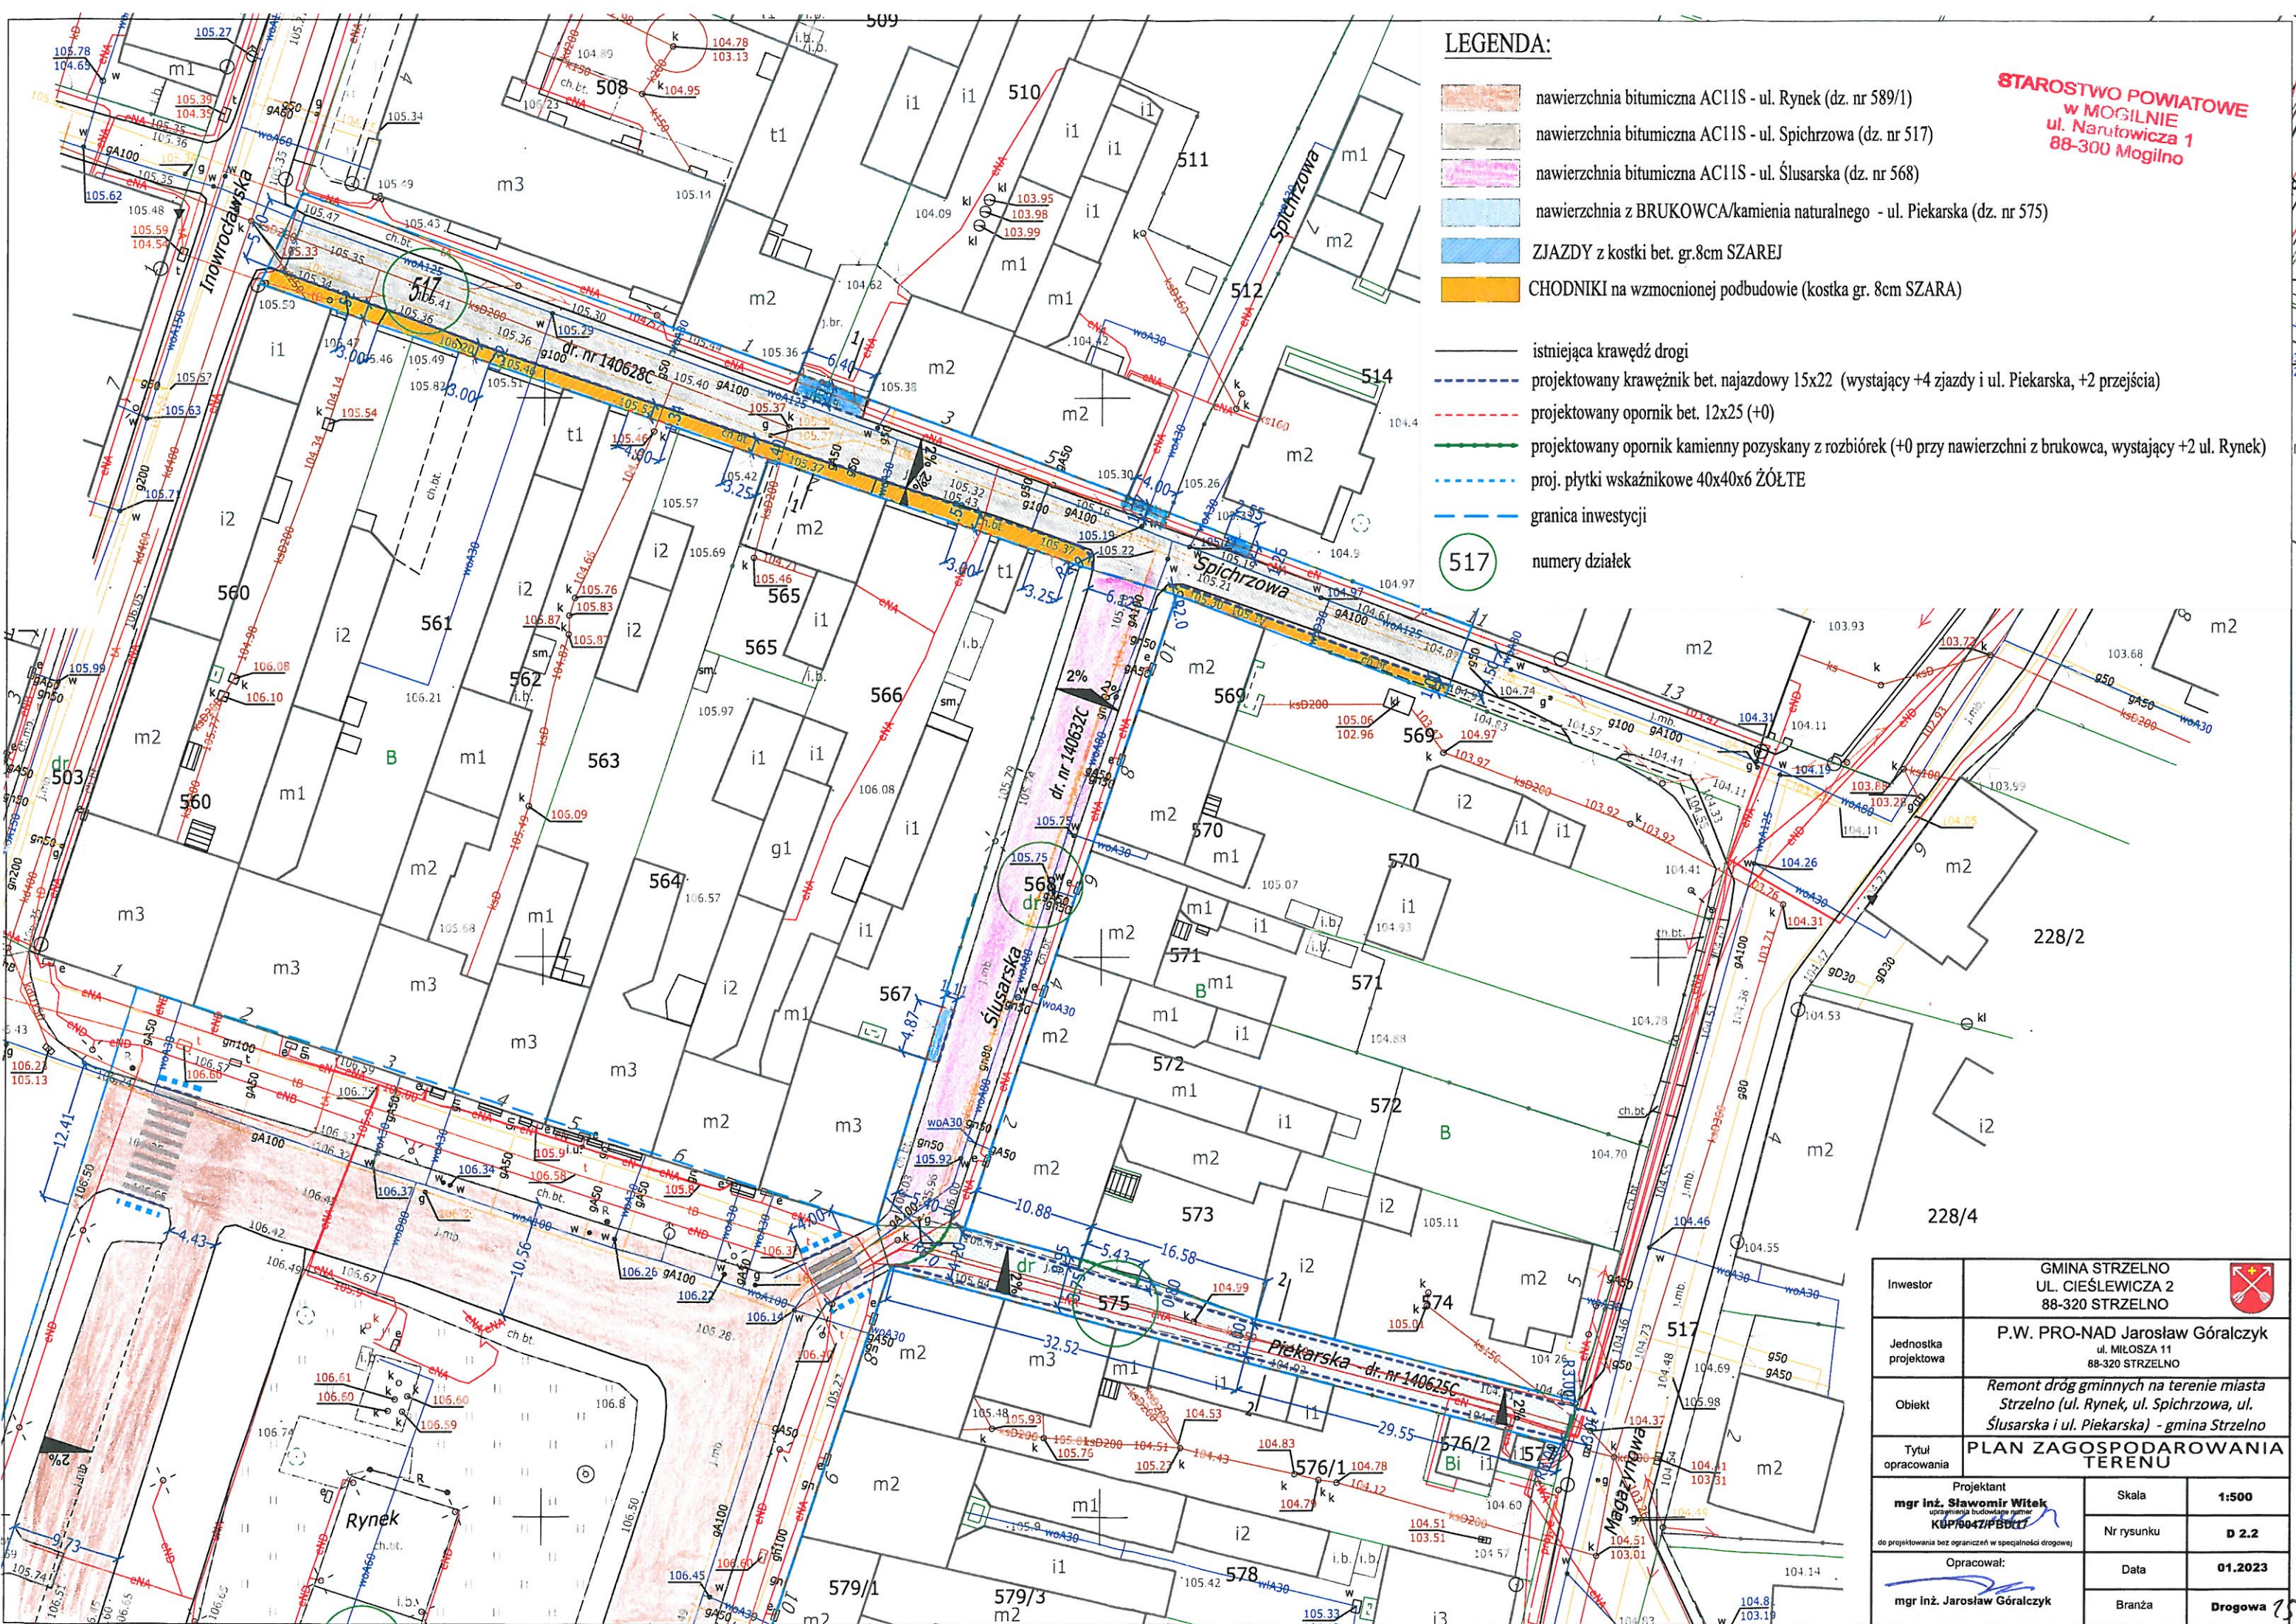

LEGENDA:

- nawierzchnia bitumiczna AC11S - ul. Rynek (dz. nr 589/1)
- nawierzchnia bitumiczna AC11S - ul. Spichrzowa (dz. nr 517)
- nawierzchnia bitumiczna AC11S - ul. Ślusarska (dz. nr 568)
- nawierzchnia z BRUKOWCA/kamienia naturalnego - ul. Piekarska (dz. nr 575)
- ZJAZDY z kostki bet. gr.8cm SZAREJ
- CHODNIKI na wzmocnionej podbudowie (kostka gr. 8cm SZARA)
- istniejąca krawędź drogi
- projektowany krawężnik bet. najazdowy 15x22 (wystający +4 zjazdy i ul. Piekarska, +2 przejścia)
- projektowany opornik bet. 12x25 (+0)
- projektowany opornik kamienny pozyskany z rozbiórki (+0 przy nawierzchni z brukowca, wystający +2 ul. Rynek)
- proj. płytki wskaźnikowe 40x40x6 ŻÓLTE
- granica inwestycji
- 517 numery działek

STAROSTWO POWIATOWE
w MOGILNIE
ul. Narutowicza 1
88-300 Mogilno

Inwestor	GMINA STRZELNO UL. CIEŚLEWICZA 2 88-320 STRZELNO		
Jednostka projektowa	P.W. PRO-NAD Jarosław Góralczyk ul. MIŁOŚCZA 11 88-320 STRZELNO		
Obiekt	Remont dróg gminnych na terenie miasta Strzelno (ul. Rynek, ul. Spichrzowa, ul. Ślusarska i ul. Piekarska) - gmina Strzelno		
Tytuł opracowania	PLAN ZAGOSPODAROWANIA TERENU		
Projektant mgr inż. Sławomir Witek uprawnienia budowlane w dziedzinie KUP/0047/PBU/17	Skala	1:500	
	Nr rysunku	D 2.2	
Opracował:  mgr inż. Jarosław Góralczyk	Data	01.2023	
	Branża	Drogonia	

