



Przekrój nr I - I

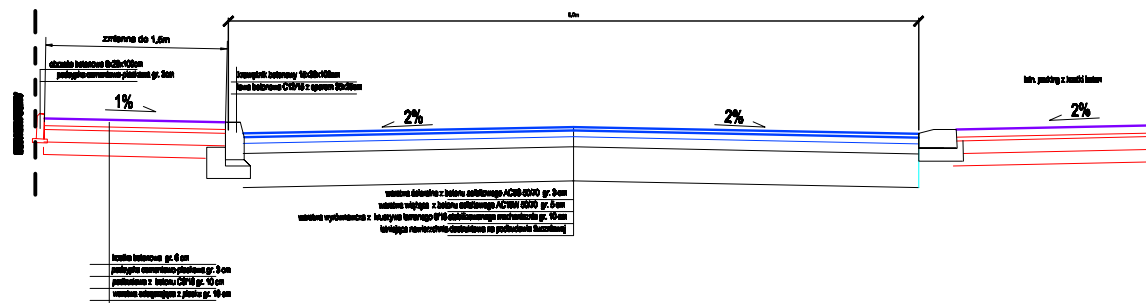

Przekrój nr II - II

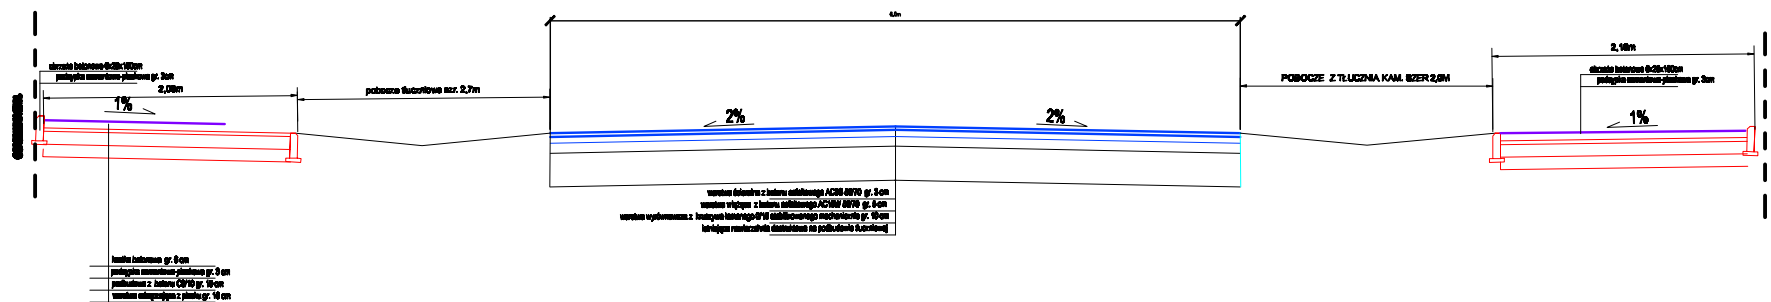

 Usługi Projektowe Drogowo F. Rydzki				
OPRACOWANIE				2023.09
PROJEKTOWANIE	Franciszek Rydzki	14.09	drog.	WYKONANO
SPRACOWANIE				2.0