


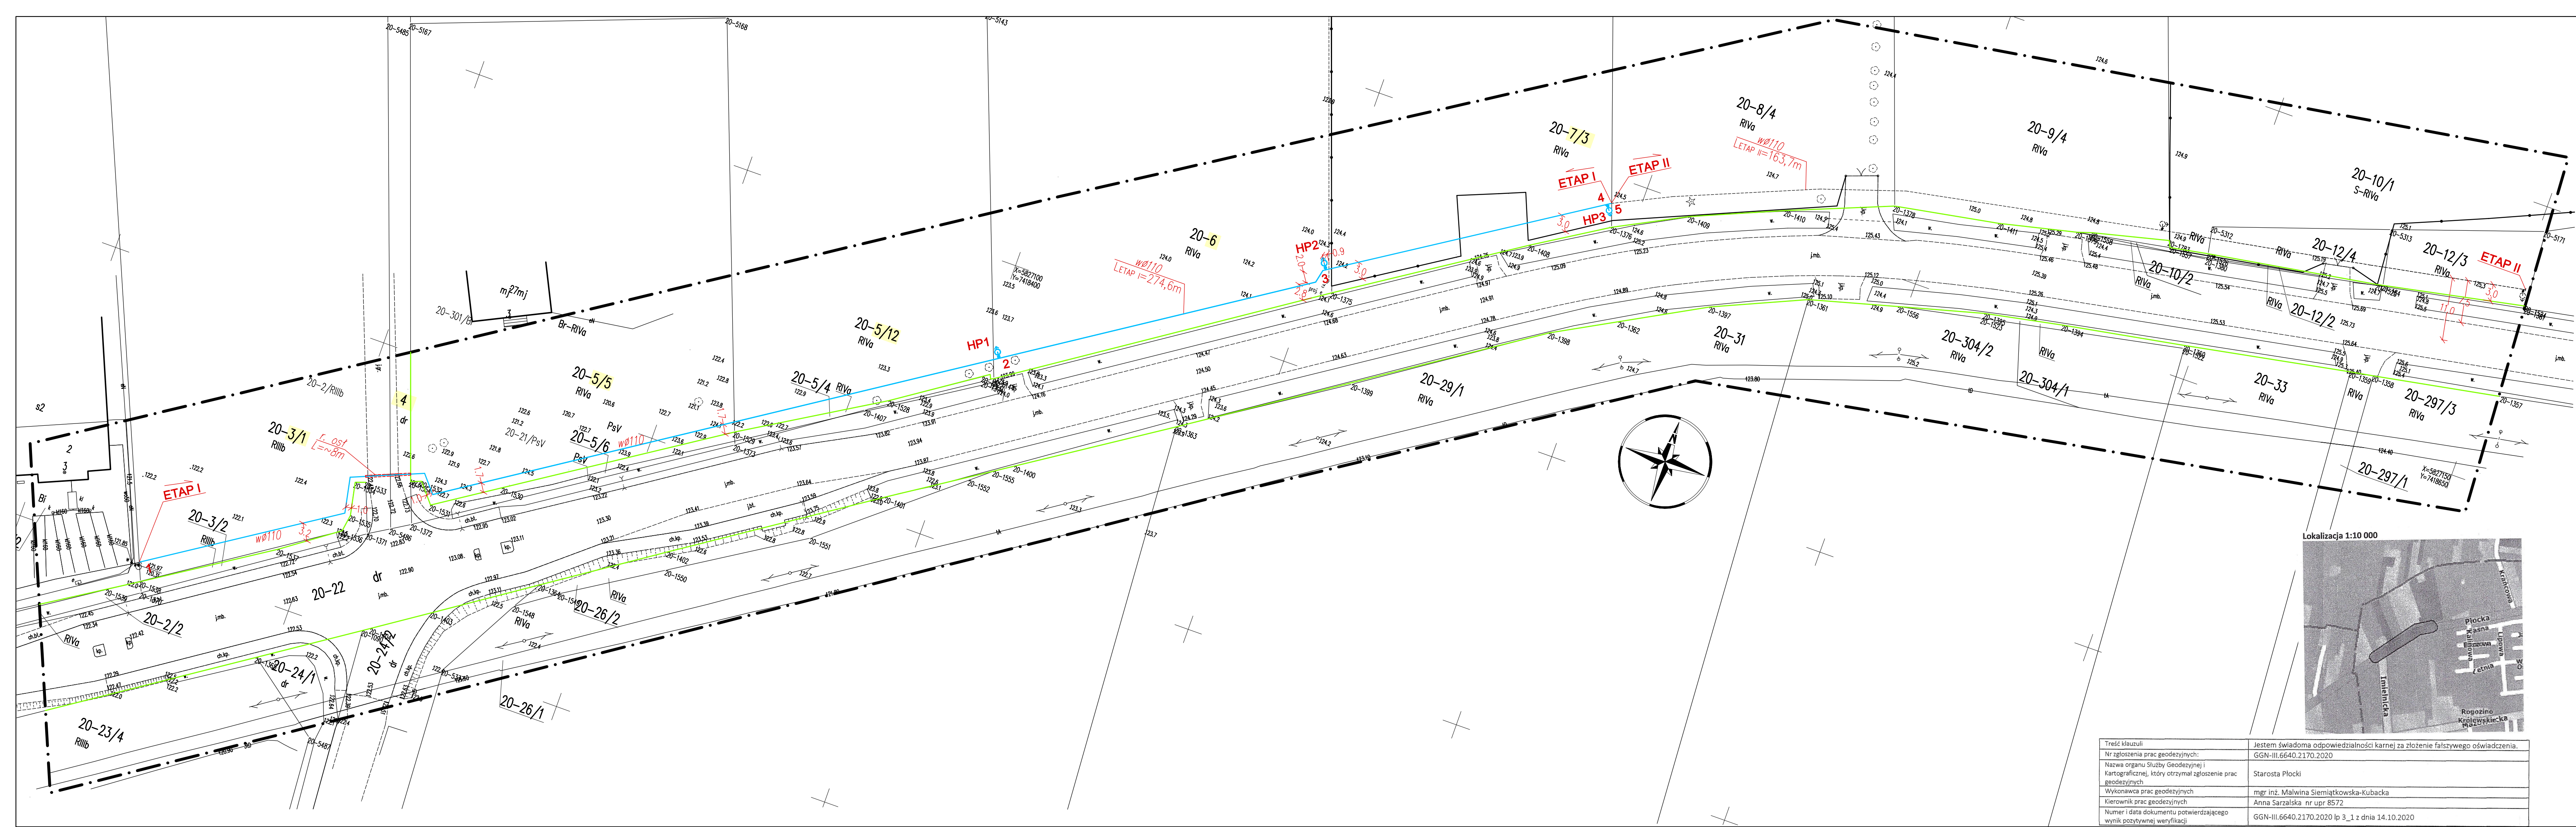

MAPA DO CEŁÓW PROJEKTOWYCH

Oznaczenie kancelaryjne zgłoszenia pracy geodezyjnej

GGN-III.6640.2170.2020

Oznaczenie obiektu

DZ. 22

Jednostka ewidencyjna

Identyfikator

141910_2

Nazwa

RADZANOWO

Obręb ewidencyjny

Identyfikator

0020

Nazwa

ROGOZINO

Skala mapy

1:500

Prostokątne płaskie wysokości

Amsterdam 2007

oznaczenie informacji o służebnościach gruntowych mających wpływ na zagospodarowanie gruntów zlokalizowanych w granicach projektowanej inwestycji

nie badano

Oznaczenie i symbol konturu użytku gruntowego, który nie jest ujawniony w bazie danych ewidencji gruntów i budynków

Nie dotyczy

Nie wykluczam istnienia w terenie urządzeń podziemnych, nie wykazanych na mapie, które nie zostały zgłoszone do inwentaryzacji przed zasypianiem

Zgodnie z §31.1, 2 rozporządzenia Ministra Rozwoju z dnia 18 sierpnia 2020 r. poz. 1429 nie należy usytuować projektowanych budynków w odległości mniejszej lub równej 3 m lub 4 m od granicy działki ewidencyjnej, gdy w zasobie brak jest danych określających położenie punktów granicznych tej granicy z dokładnością właściwą dla szczegółów terenowych I grupy.

OPRZĘDZJA mgr inż. Malwina Siemiątkowska-Kubacka 09-230 Bielsk, ul. Brzozowa 6 tel. 509 106 245 NIP:774 300 45 59 REGON:305555337

GEODETA mgr inż. Malwina Siemiątkowska-Kubacka

Opracował:

Anna Szaralska Nr upr. 8572

GEODETA UPRAWNIONY

Sprawdził:

Płock, dn. 11.09.2020

LEGENDA:

proj. hydrant DN80

proj. wodociąg

7/3

działka obiektu inwestycyjnego

linia rozgraniczająca drogi

linia rozgraniczająca drogi

ETAP I

zob. proj. sieci wodociągowej objęty wnioskiem o pozwolenie na budowę

odcinek proj. sieci wodociągowej nie objęty przedmiotowym wnioskiem

Uwaga : Hydrant oznaczony HP3 zostanie wybudowany na końcu odcinka w I etapie inwestycji, a w II etapie (wg odrębnego opracowania) zostanie przeniesiony na koniec odcinka wodociągu na teren działki 12/3.

KAT PROJEKT

USŁUGI PROJEKTOWE KAT-PROJEKT Katarzyna Matyja-Rożek Nowe Boryszewo 48/20, 09-410 Płock, tel. 501679290 kat_projekt@op.pl; NIP: 774 229 59 68, REGON: 146077050

INWESTYCJA:

PB budowa sieci wodociągowej w m. Rogozino dz. 3/1, 4, 5/5, 5/12, 6, 7/3 gm. Radzanowo

ADRES:

Jedn.ewid.: 141910_2 RADZANOWO Obręb: 0020 Rogozino dz. nr 3/1, 4, 5/5, 5/12, 6, 7/3

INWESTOR:

GMINA RADZANOWO, UL. PŁOCKA 32, 09-541 RADZANOWO

RYSUNEK NR

1.A

Projekt zagospodarowania terenu - ETAP I

DATA:

03.2020

AUTOR PROJEKTU:

NR UPRAWNIENIA

PODPIS

MGR INŻ. KATARZYNA MATYJA-ROŻEK

MAI/0421/PODS/09

za zgodność z oryginałem mapy d/c projektowych

Treść klauzury

Jestem świadoma odpowiedzialności karnej za złożenie fałszywego oświadczenia.

Nr zgłoszenia prac geodezyjnych:

GGN-III.6640.2170.2020

Nazwa organu Służby Geodezyjnej i Kartograficznej, który otrzymał zgłoszenie prac geodezyjnych

Starosta Płocki

Wykonawca prac geodezyjnych

mgr inż. Malwina Siemiątkowska-Kubacka

Kierownik prac geodezyjnych

Anna Szaralska nr upr 8572

Numer i data dokumentu potwierdzającego wynik pozytywnej weryfikacji

GGN-III.6640.2170.2020 lp 3_1 z dnia 14.10.2020