




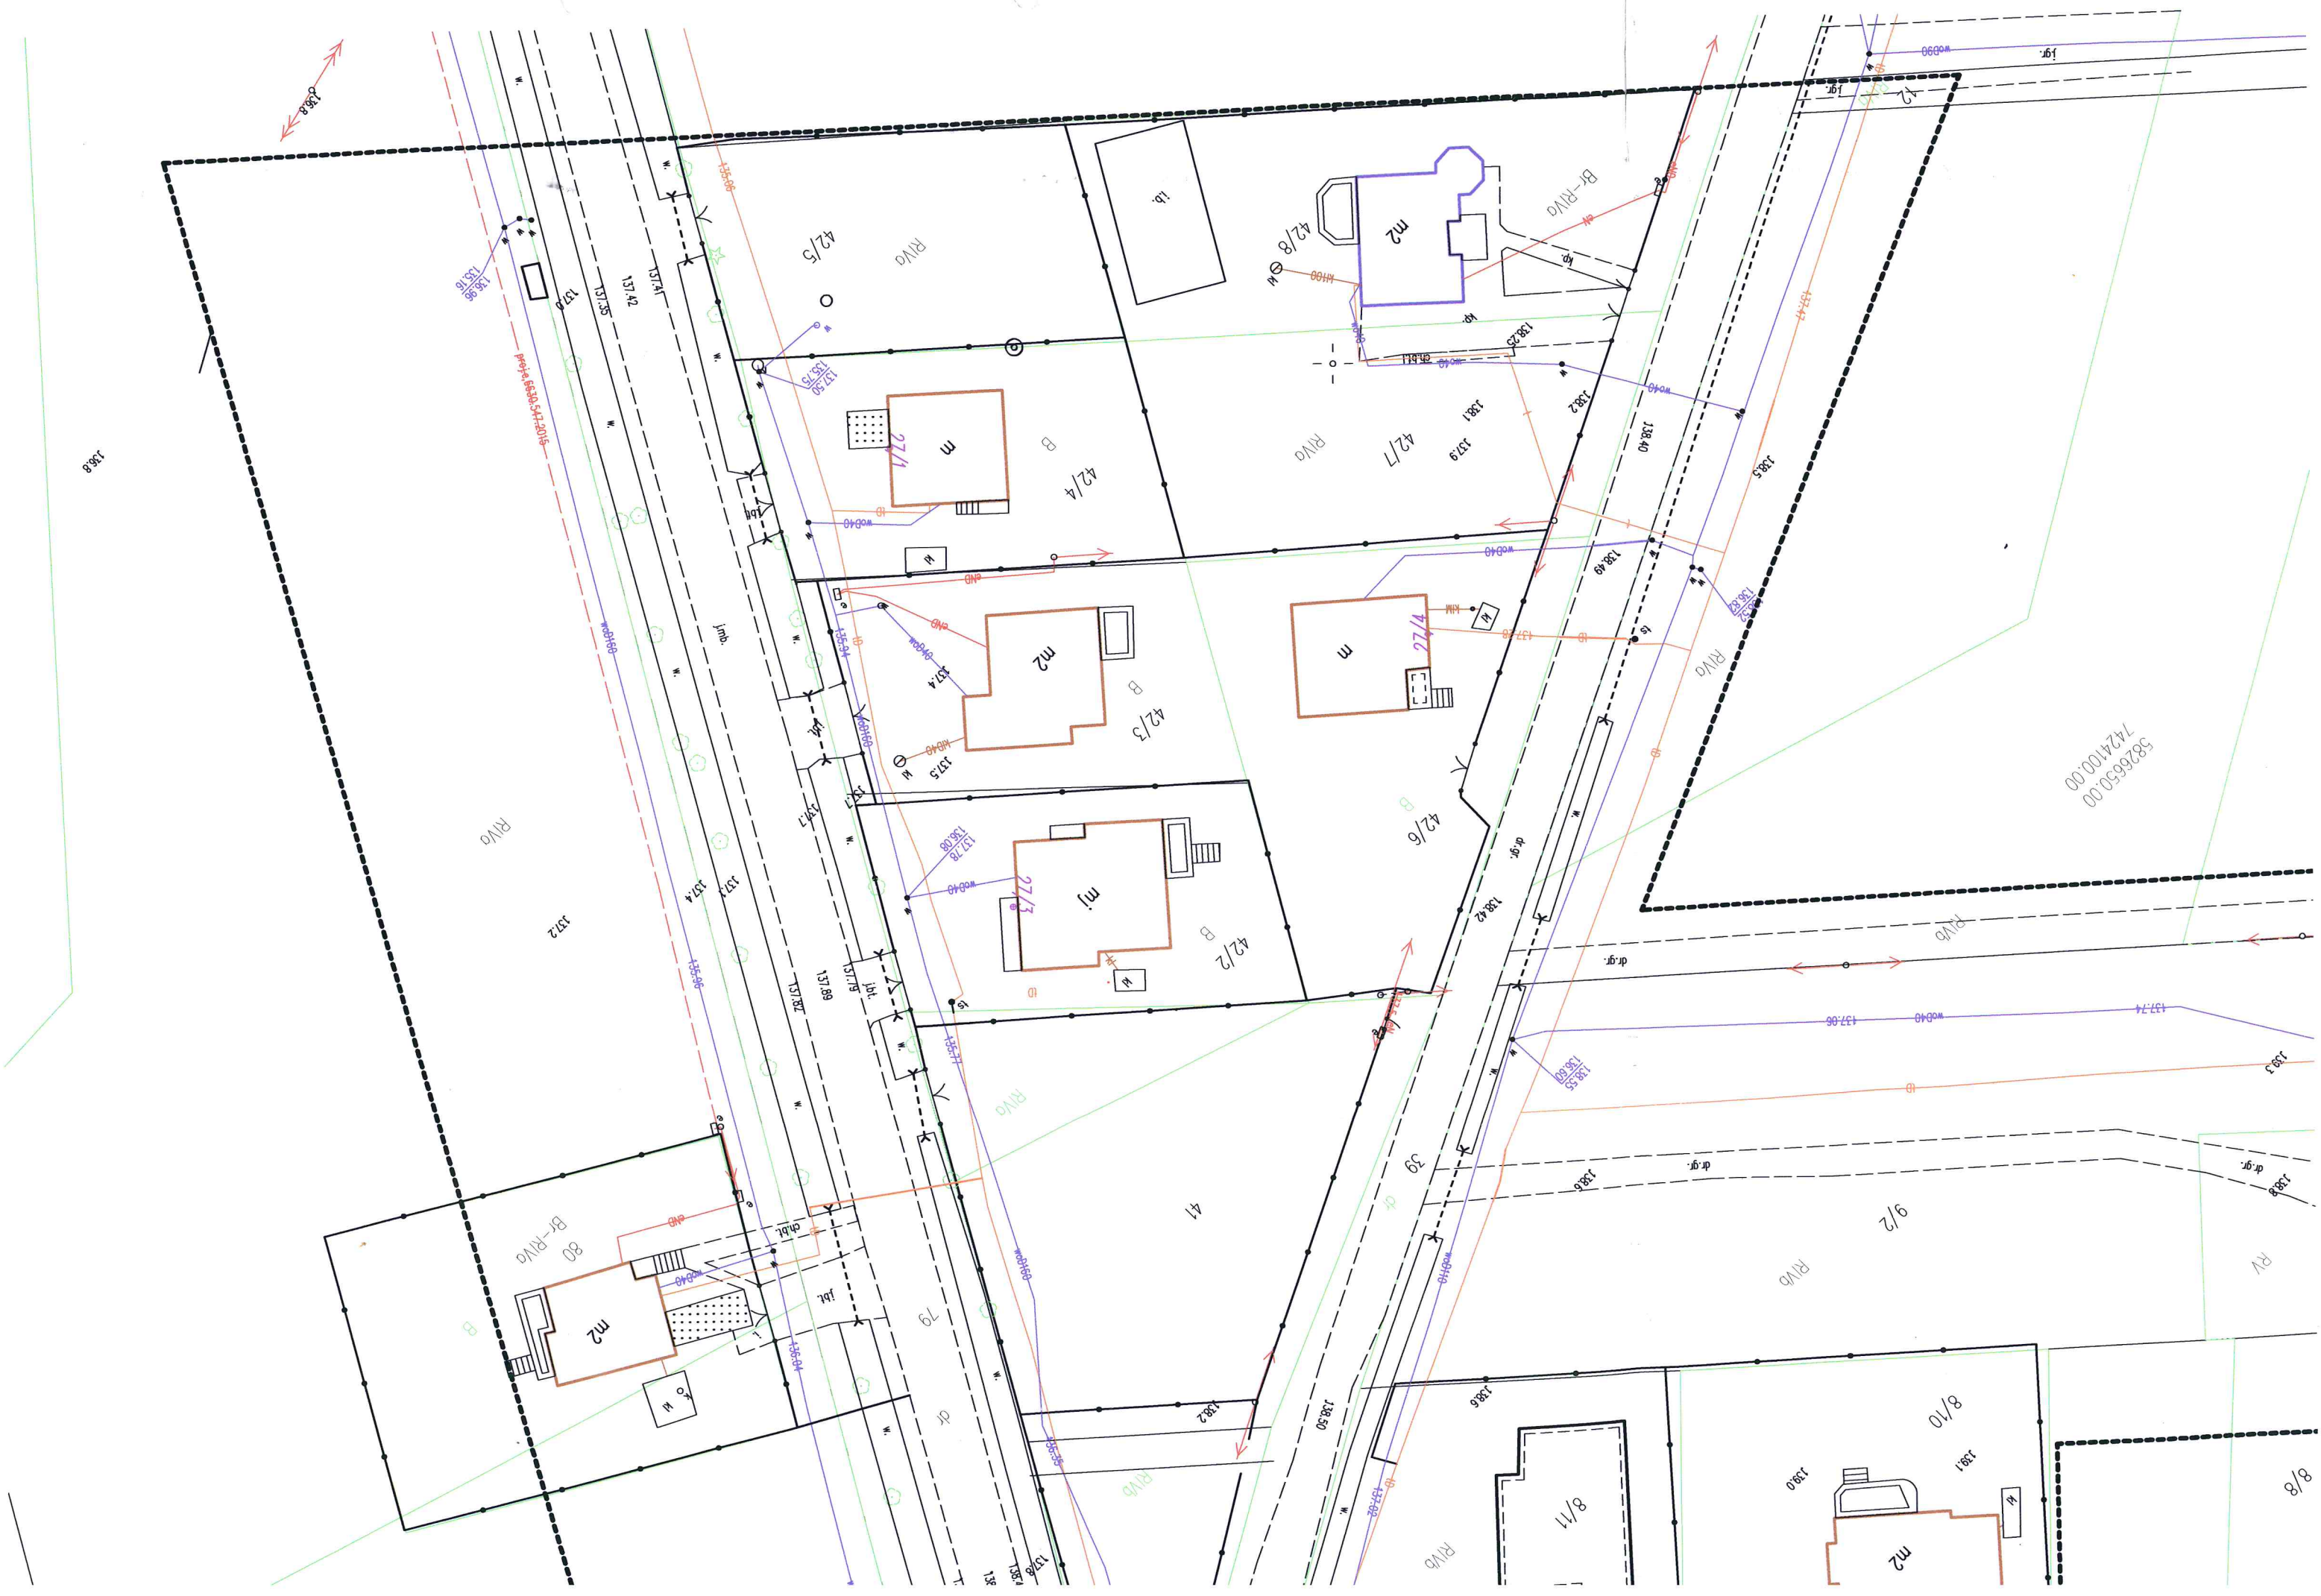

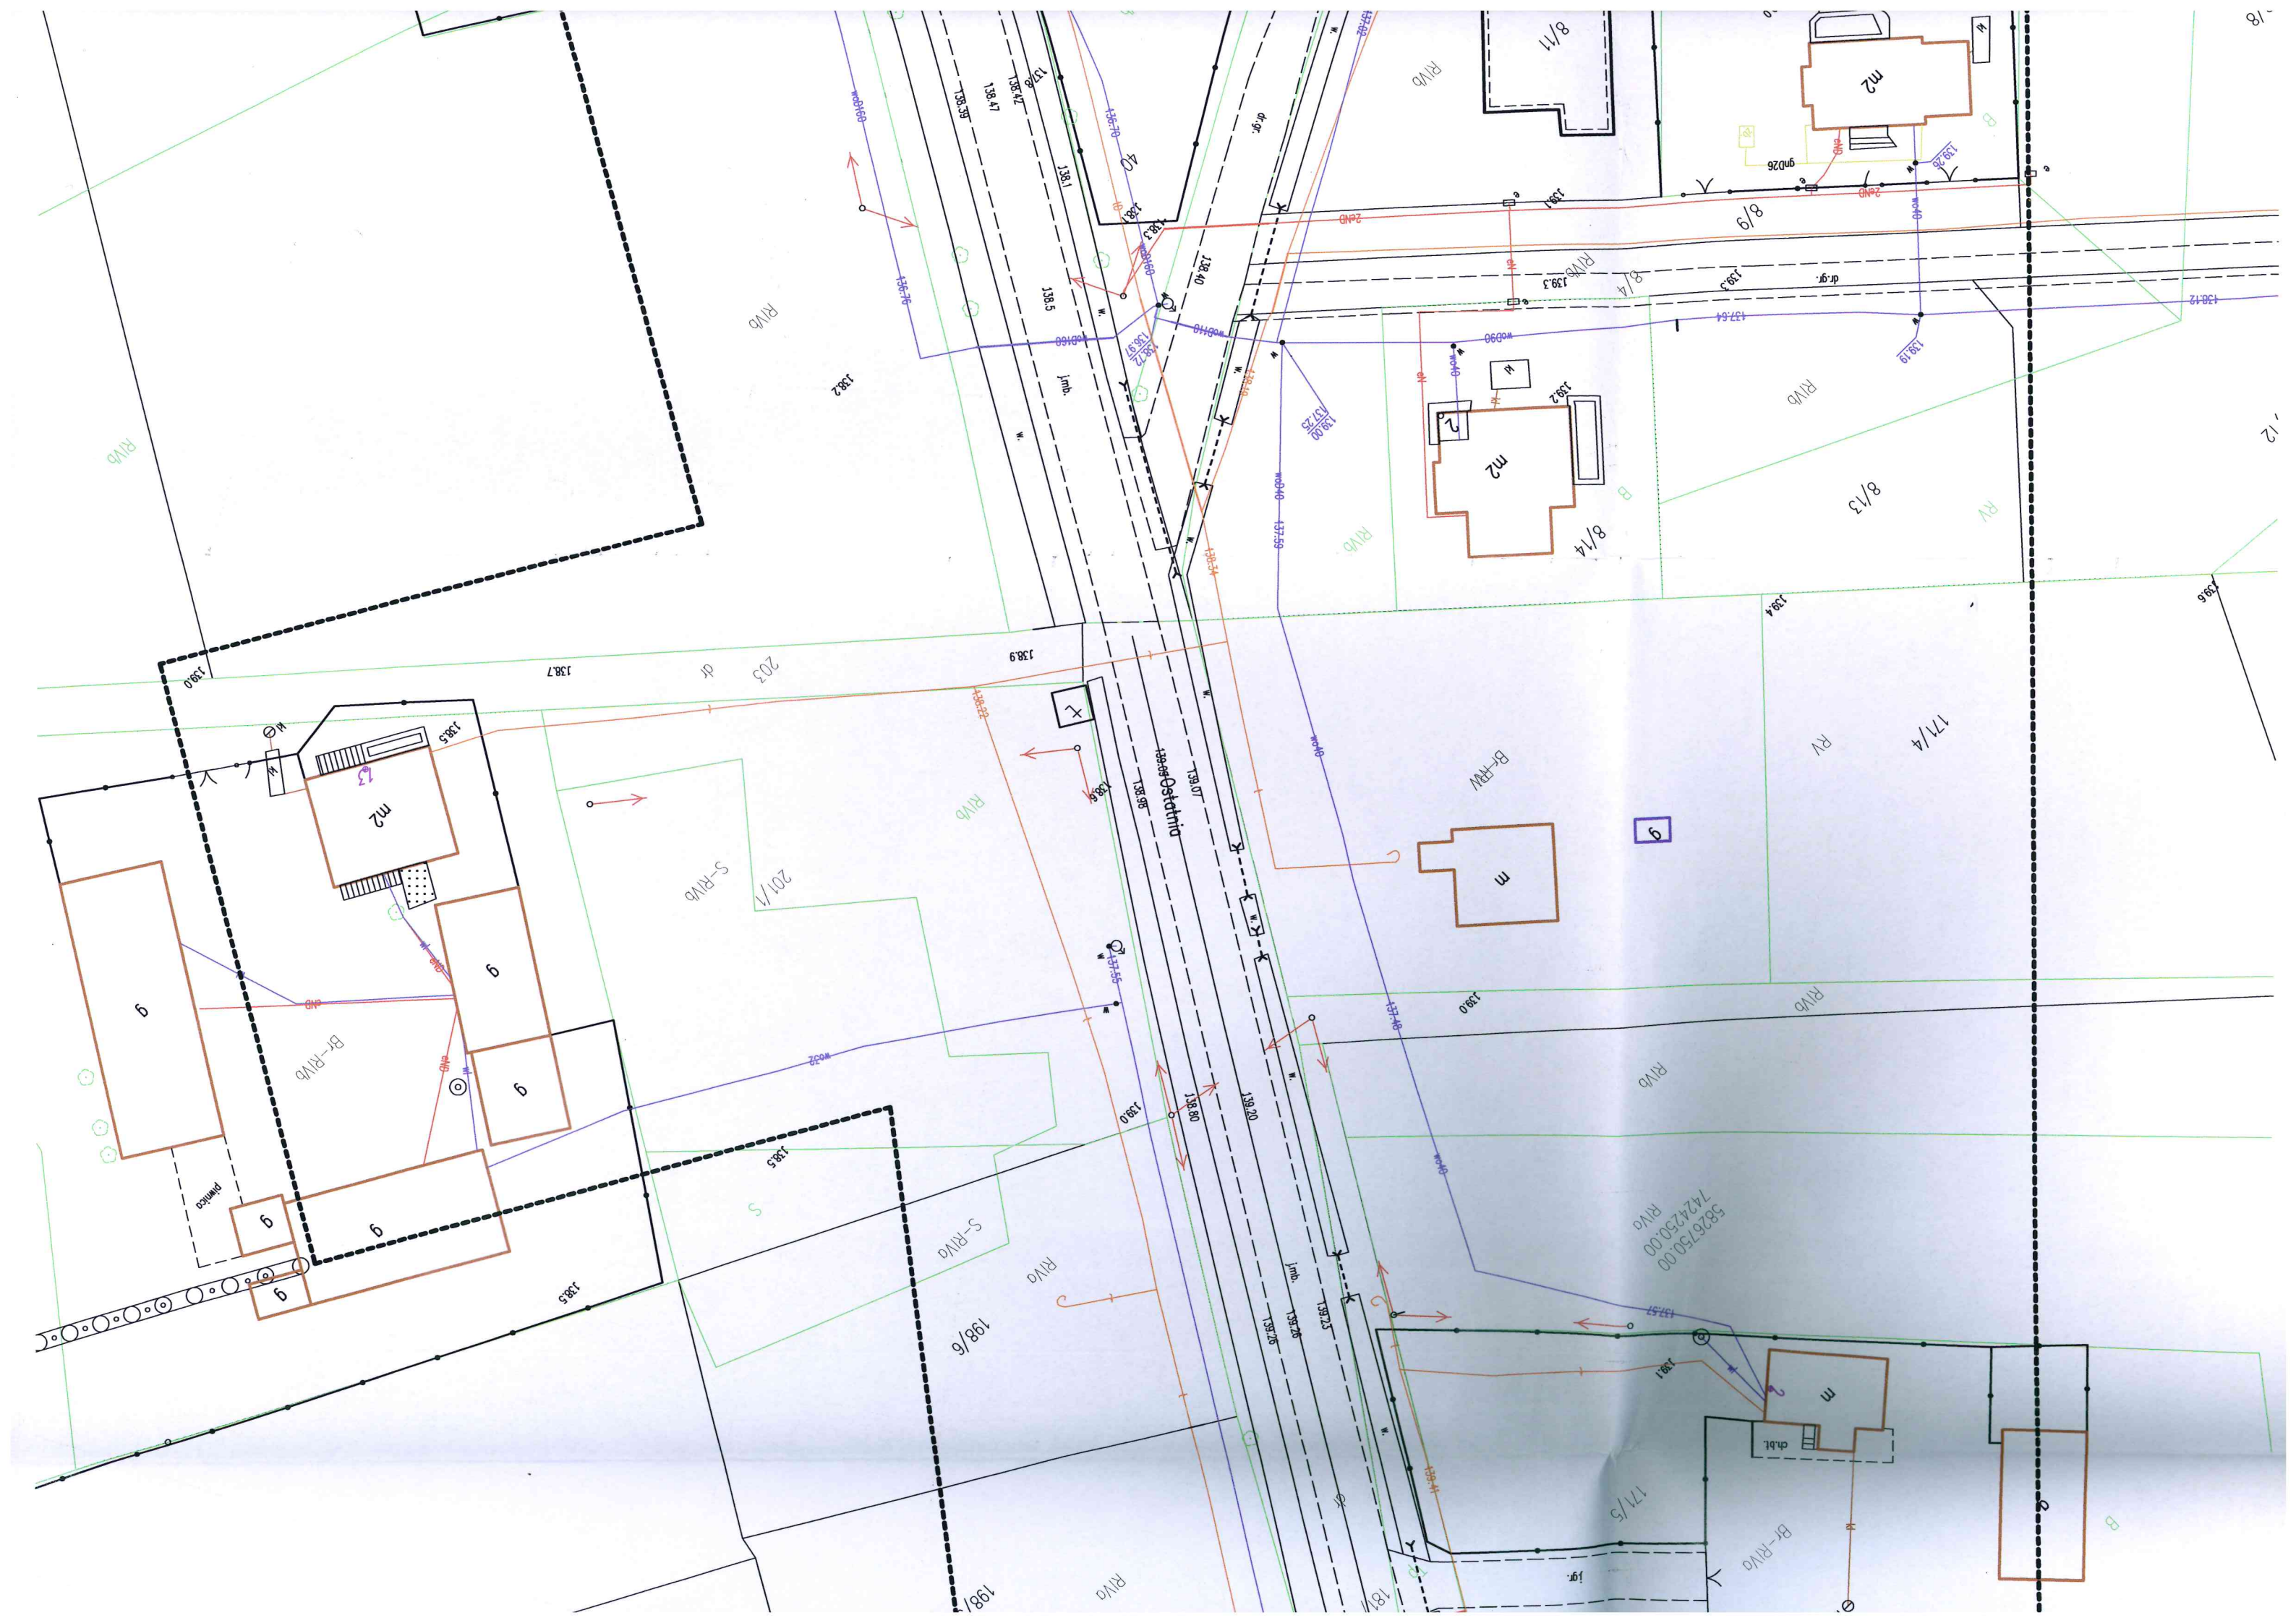

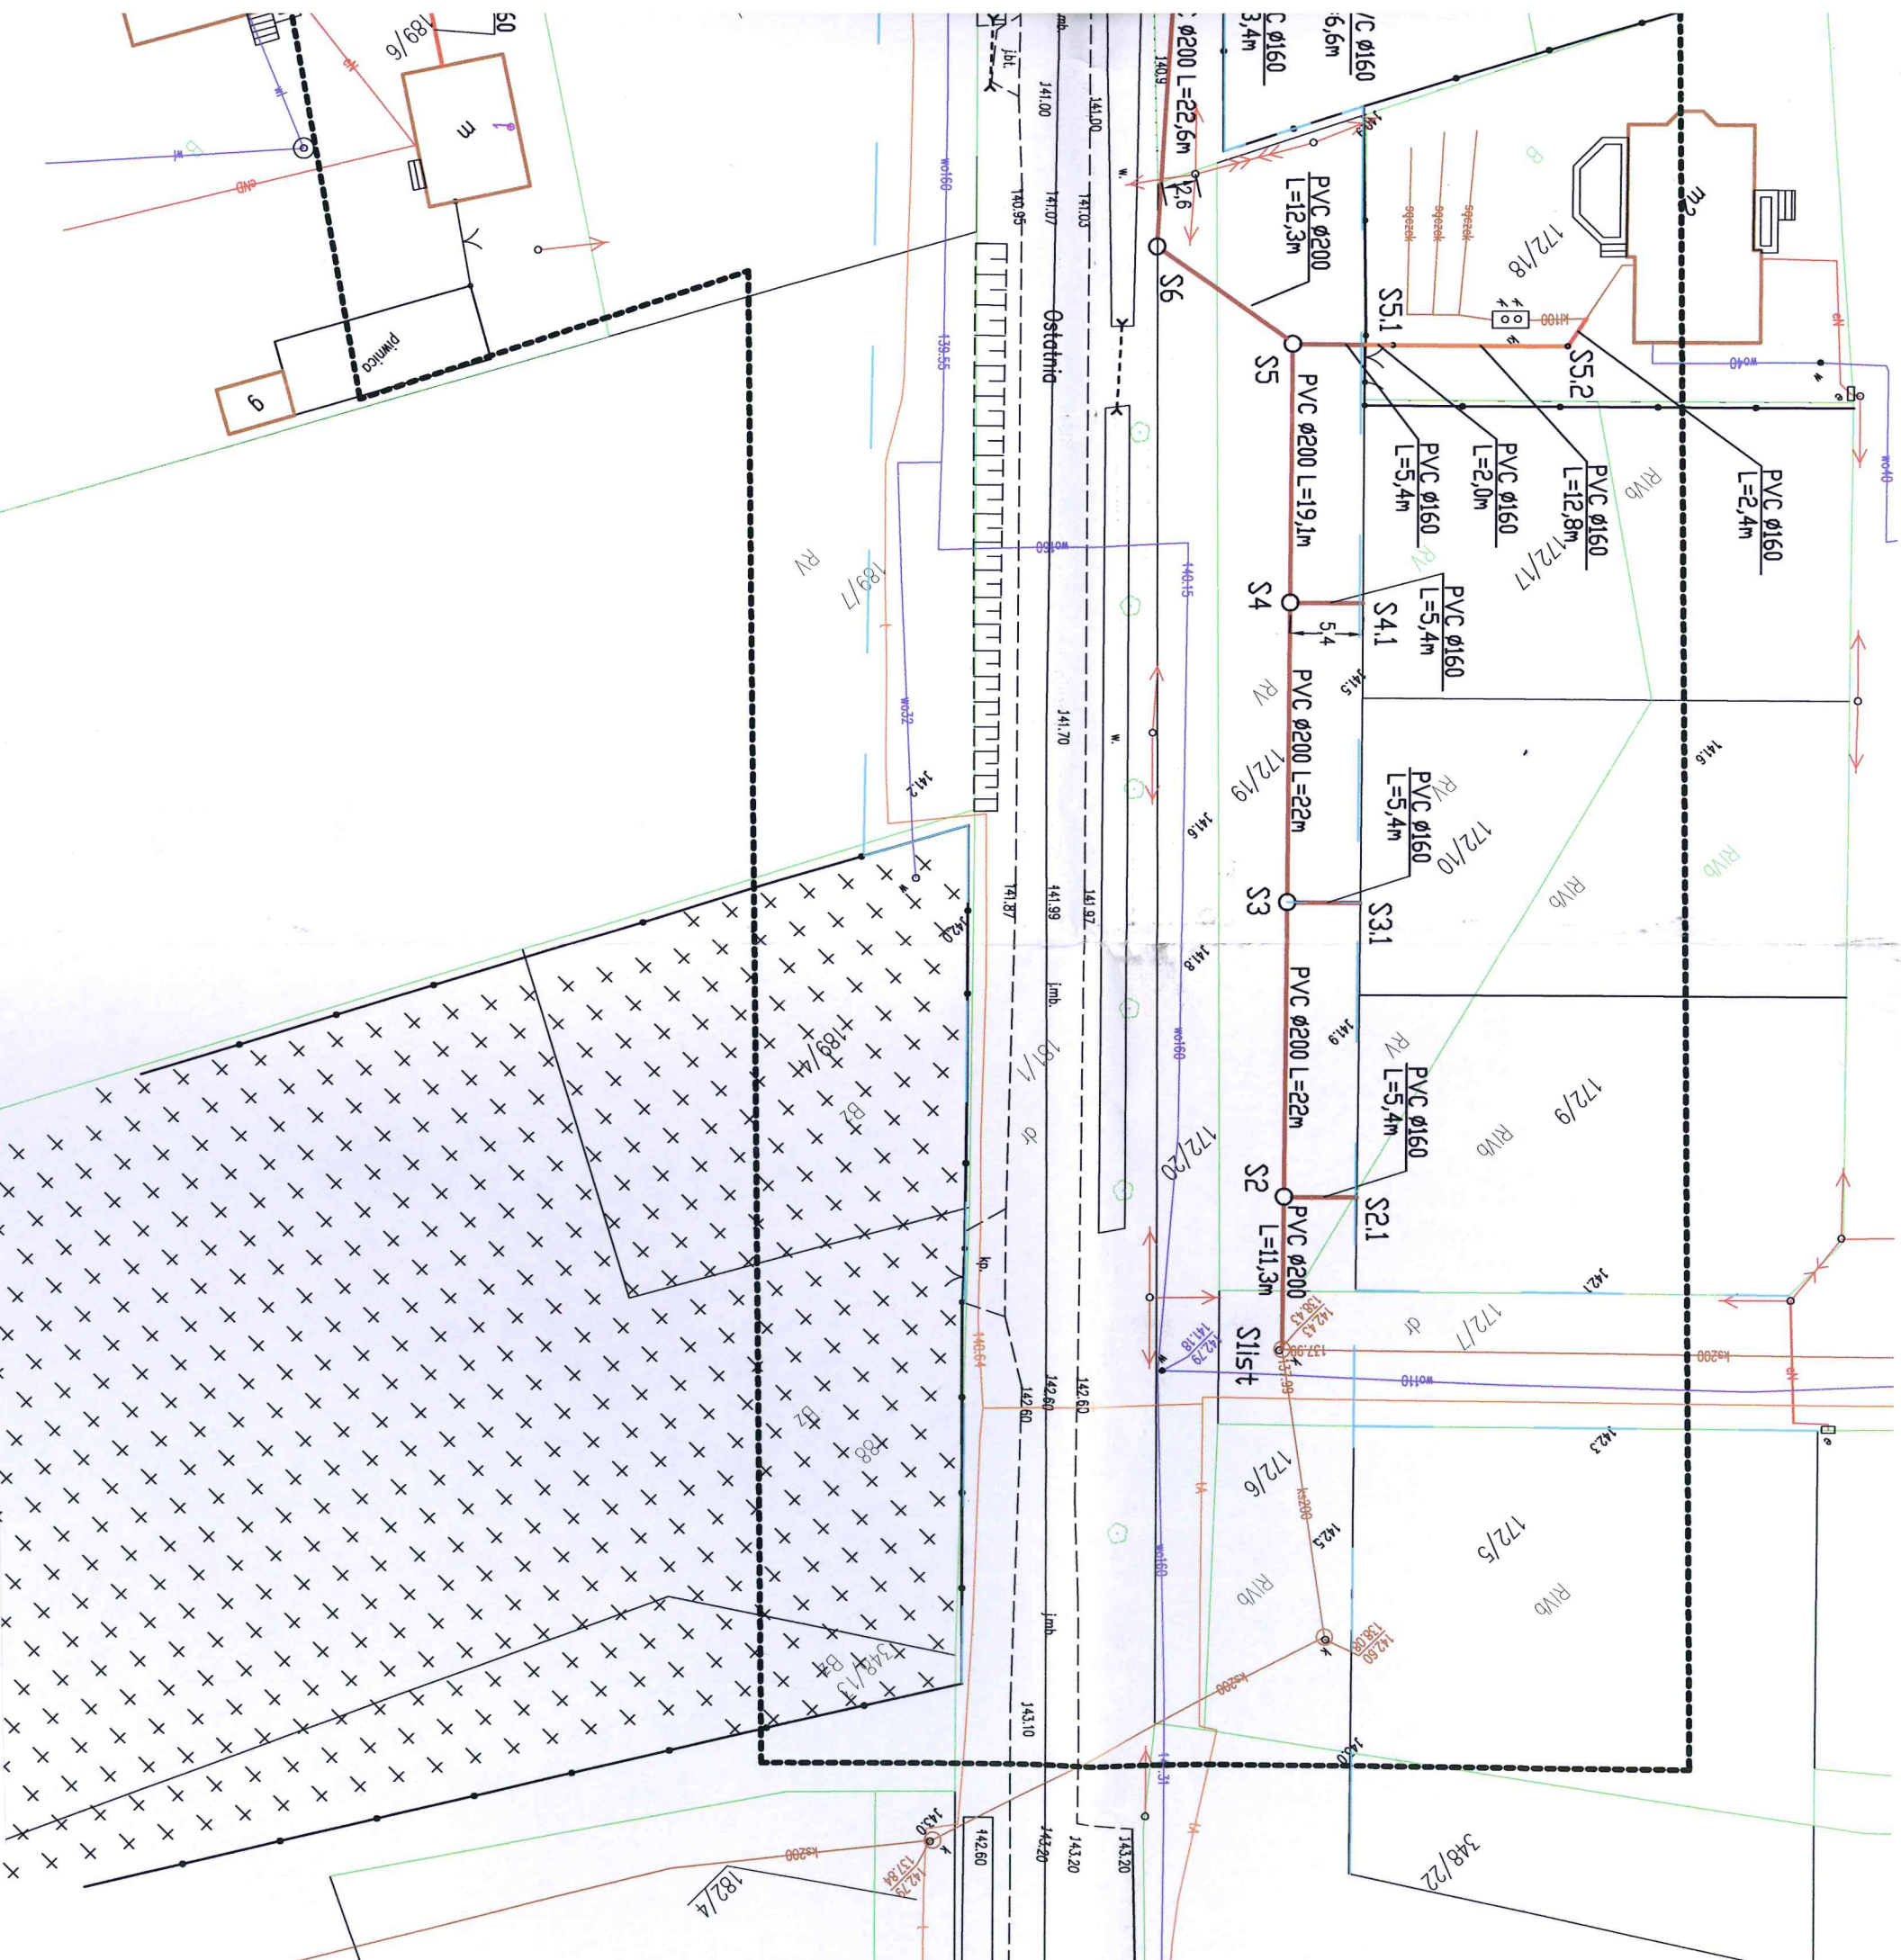



Miejscowość : Radzanowo, gm. Radzanowo			
Nazwa rysunku:	Usługi Inwestycyjne i Projektowe Elzbieta Szymańska 09-400 Płock ul. Rembielińskiego 1/78 tel. 502 530 334		
PROJEKT ZAGOSPODAROWANIA TERENU			
Temat:	Budowa kanalizacji i sanitarnej w Radzanowie		Skala: 1:500
Branża :	Sanitarna		
Projektant :	Nazwisko i Imię	Podpis	Data wykonania 03. 2018
	mgr inż. Danuta Janiszewska nr upr. 111/89 w specjalizacji - inżyniernej		
Dopracował :	tech. Elzbieta Szymańska		Nr. rys. 1.

Odpis uzgodnień :

Starosta Płocki Dokumentacja projektowa sieć kanalizacji sanitarnej z przyłączami była przedmiotem narady koordynacyjnej przeprowadzonej w siedzibie Starostwa Powiatowego w Płocku, ul. Bielska 59 w formie zebrania zainteresowanych podmiotów/za pomocą środków komunikacji elektronicznej i uzgodniona protokołem nr GGN-III.6630.110.2018 z dnia 28.03.2018r z up STAROSTY inż. Leszek Mjowski Dyrektor Wydziału Geodezji Gospodarki Nieruchomościami Geodeta Powiatowy (podpis nieczytelny)

Państwowy Powiatowy Inspektor Sanitarny 09-402 PŁOCK, ul. Kolegiatna 20 tel.(24)367-36-01, fax (24)264-75-09
Załącznik do opinii sanitarnej Nr PPS/ZNS/452/43/MW/2626/2018 dnia 27.04.2018r z up. Państwowego Powiatowego Inspektora Sanitarnego w Płocku mgr inż. Grzegorz Bieńkowski higienista - epidemiolog (podpis nieczytelny).

ZARZĄD RÓG POWIATOWYCH w PŁOCKU 09-400 Płock, ul. Bielska 57a Załącznik nr 123 do pisma z dnia 11.05.2018 znak ZDP.T.431/40/2018 DYREKTOR Zarządu Drog Powiatowych w Płocku mgr inż. Marcin Błaszczak (podpis nieczytelny)

za zgodność z oryginałem

USŁUGI INWESTYCYJNE I PROJEKTOWE
Elzbieta Szymańska
09-400 Płock, ul. Rembielińskiego 1/78
NIP 774-189-68-03
tel. 502 530 334