


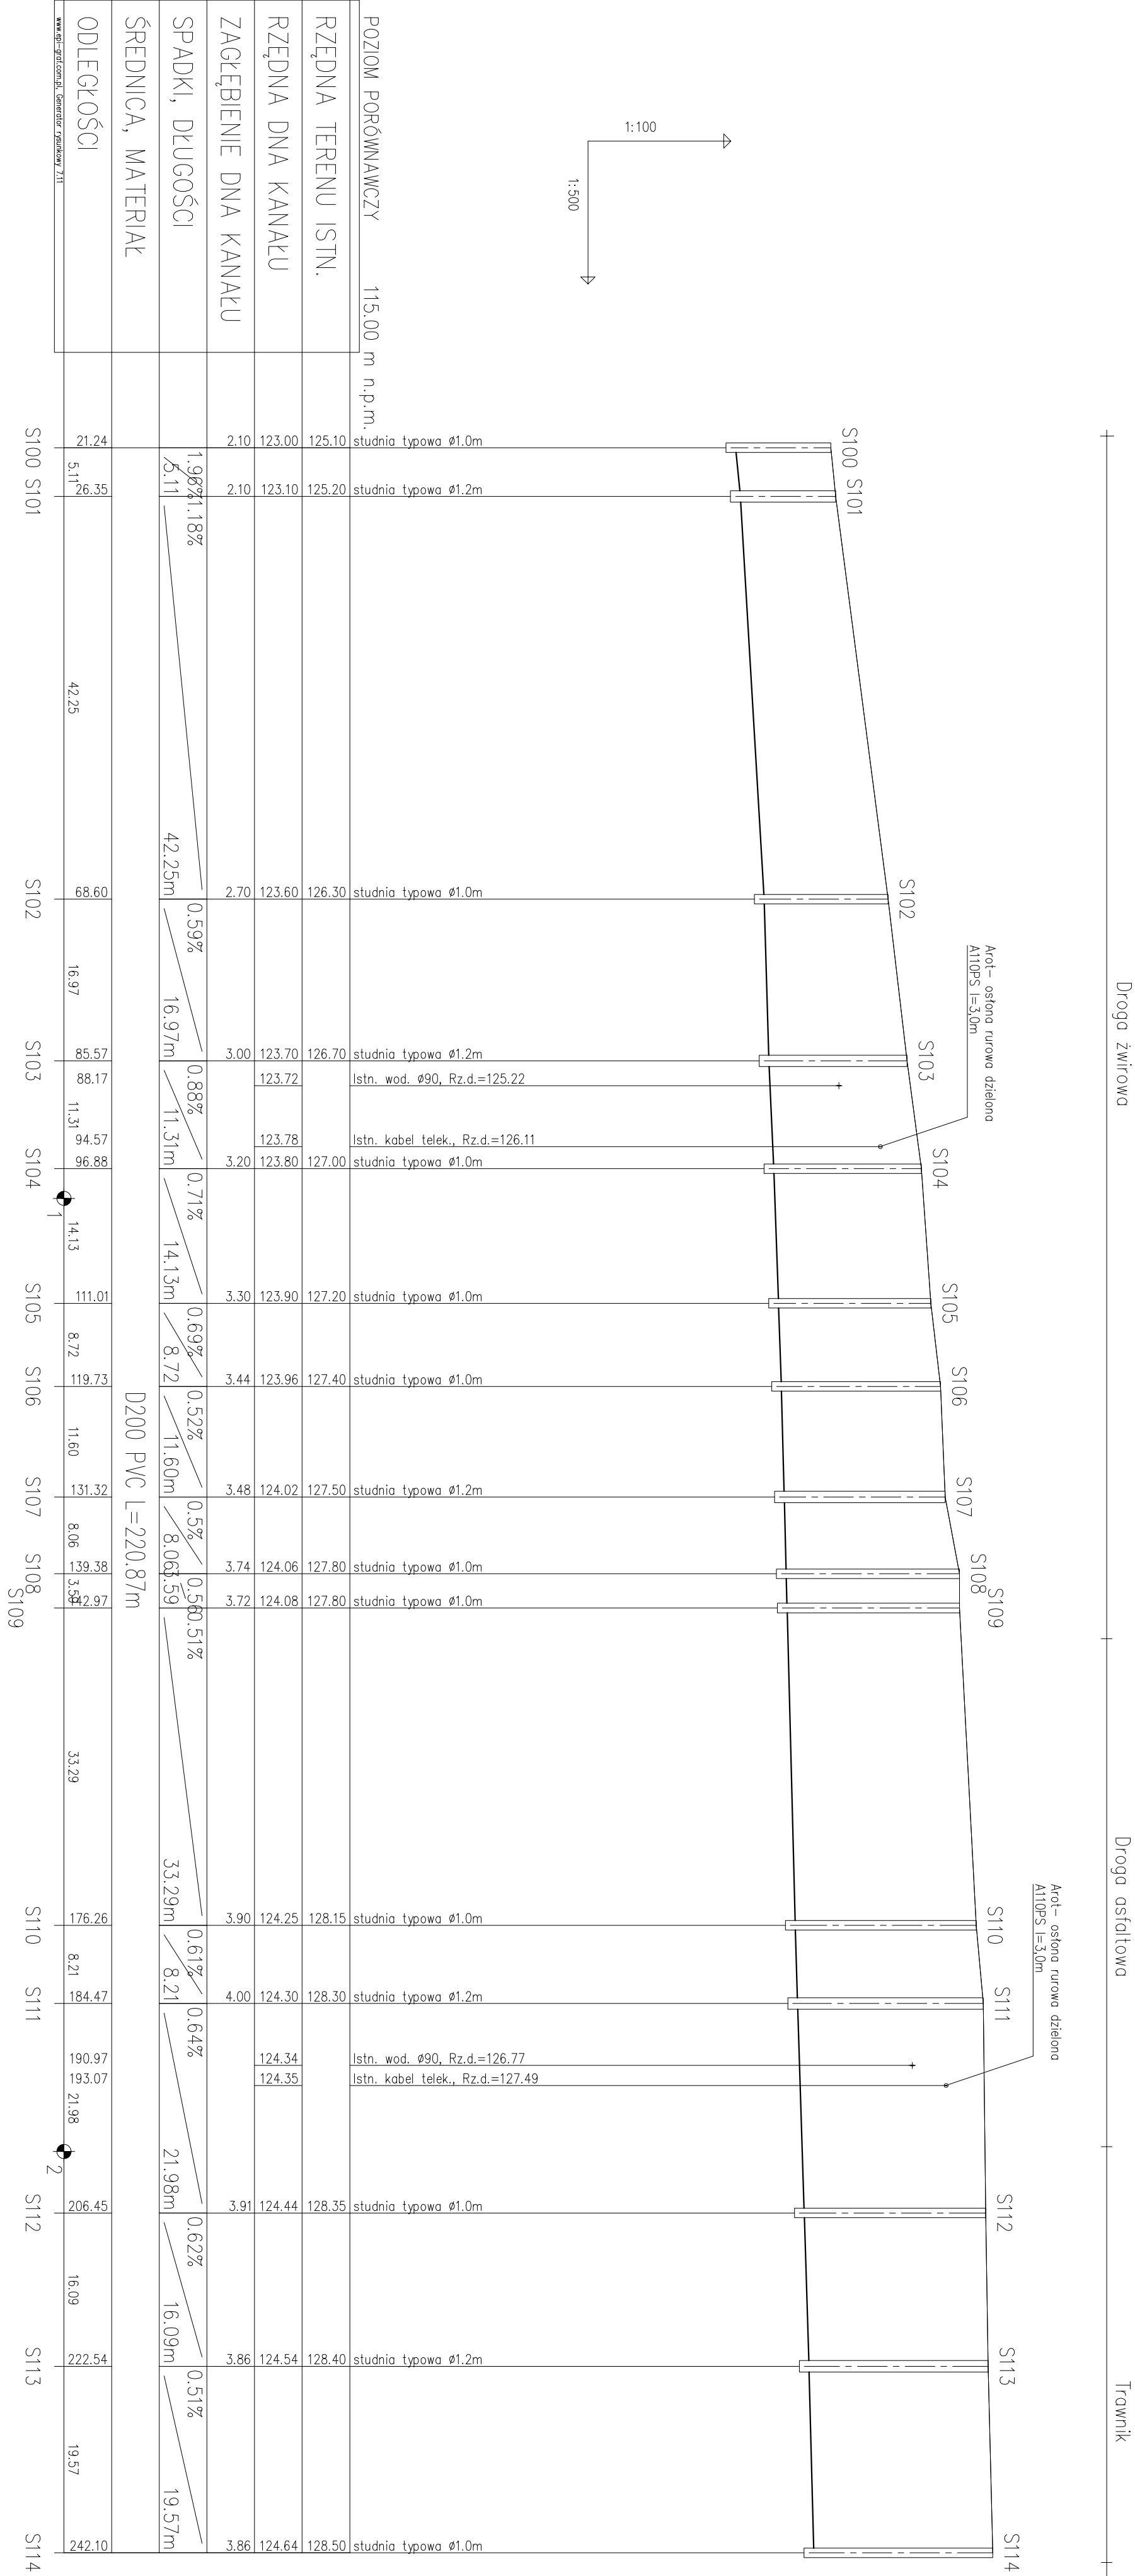

UWAGA:
Przed rozpoczęciem robót zwerifikować istotne rzędne.
W przypadku kolizji z drenażem rolniczym stosować uwagi
zawarte w piśmie WZM/W o/Płock z dnia 15.10.2007
zn. EKP. 4105-U-1168/1816/07

**Zarząd Inwestycji Sp. z o.o.**
99-300 Kurno, ul. Podrzeczna 5a, tel./fax: (0-24) 254-09-80

Projekt budowlany + projekt wykonawczy
Budowa kanalizacji sanitarnej wraz z przyłączami do granicy posesji dla m. Rogoźno - etap I

Adres na Placu:
Inwestor: Burzawa Brama, Drożdżowa Miła, 99-300 Kurno, woj. łódzkie

Profil podłazowy przedziału granicznego od S99 do S114

mgr inż. A. Radziejewski upr. nr 13197/PL

mgr inż. H. Tarnowski upr. L0D/0263/PWOS/05

Skala: 1:100/1:500

Strona: 28

Data: 10.2007

Projektant:

Strona: 28